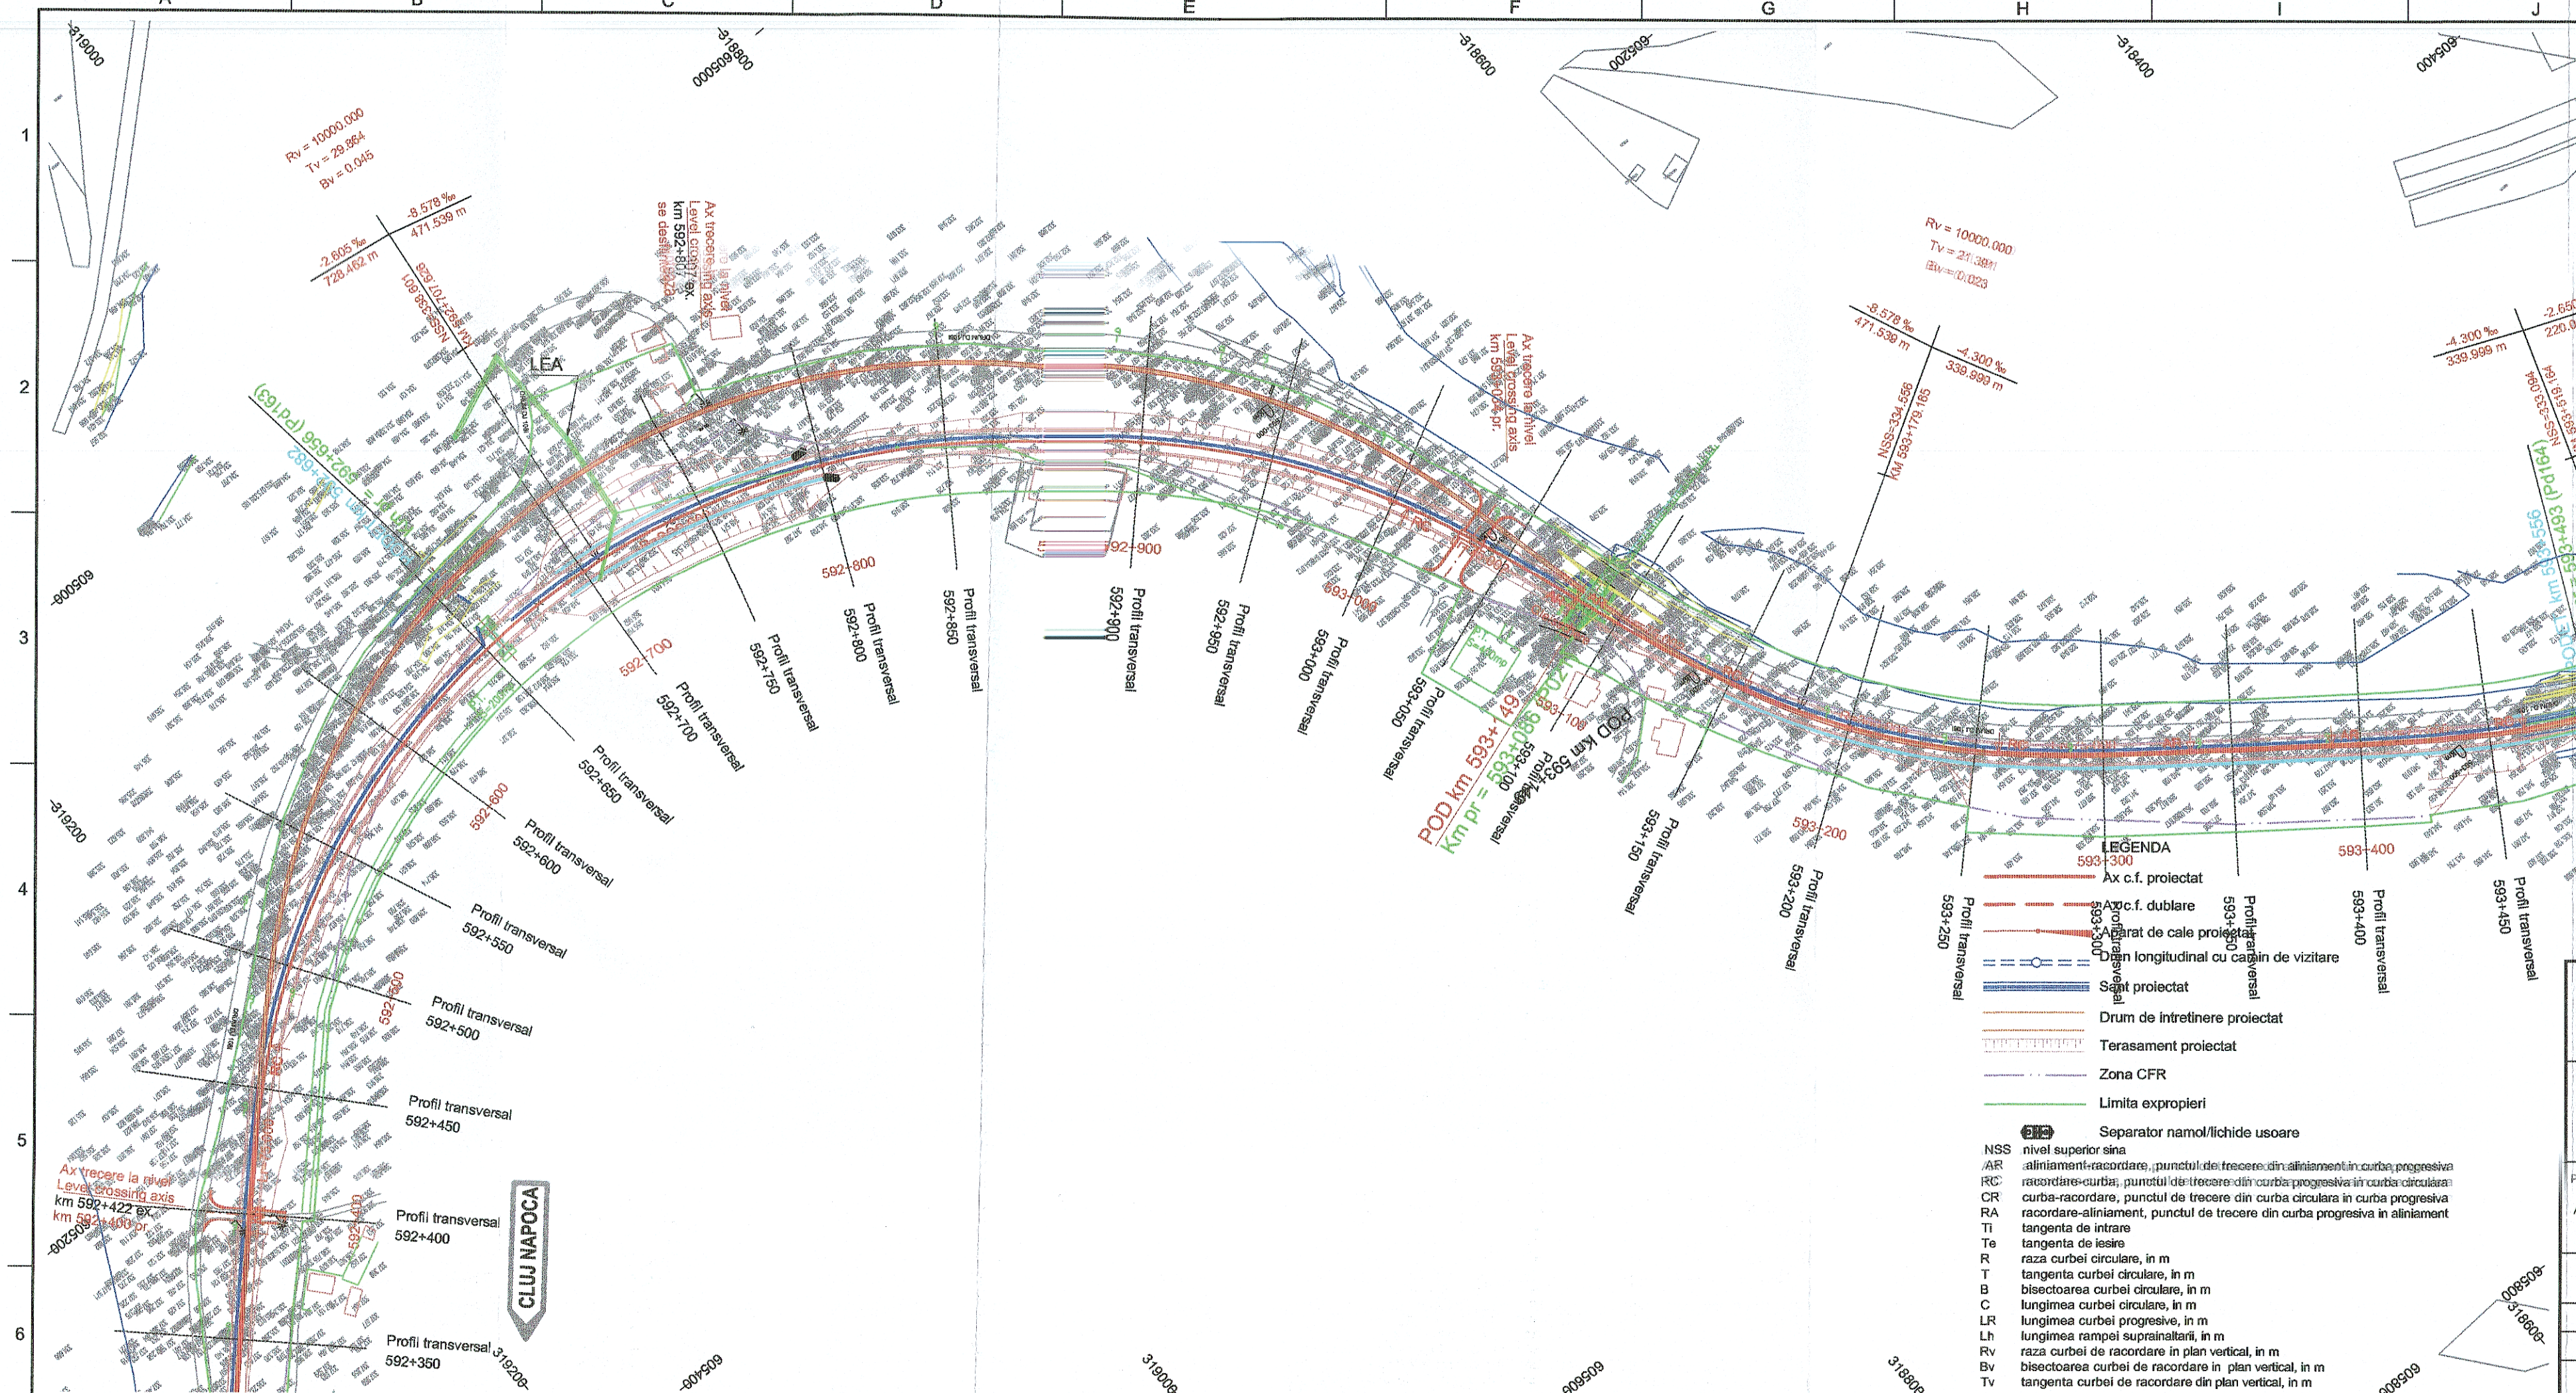

GUVERNUL ROMÂNIEI

P.O.I.M.

Instrumente Structurale 2014-2020

PROIECT FINANŢAT DE UNIUNEA EUROPEANĂ

UNIUNEA EUROPEANĂ

BENEFICIAR: CFR

COMPANIA NAŢIONALĂ DE CĂI FERATE C.N.C.F. "C.F.R." S.A.

PROIECTANT: ASOCIEREA: acciona Ingeniería & B

	NUME	SEMNATURA
EXPERT SECUNDAR	Ing. Cristina BĂZĂRÎNCĂ	
EXPERT PRINCIPAL	Dr. Ing. Laurenţiu MĂRCULESCU	
CEC/MP	Ing. Stelian VARĂ-OROS	

DATA: 07.2021

SCARA: 1:2.000

DENUMIRE PROIECT: REACTUALIZARE STUDIU DE FEZABILITATE PENTRU "ELECTRIFICAREA ŞI REABILITAREA LINIEI DE CALE FERATĂ CLUJ - ORADEA - EPISCOPIA BIHOR"

OBIECT: SUPRASTRUCTURĂ ŞI TERASAMENTE

DENUMIRE PLAN: PLAN DE SITUATIE - Interval H.M. BULZ - Statia C.F. BRATCA km 592+400 - km 593+830

EXEMPLAR NR.:

COD PLAN: SFF 36 L0 24 S000 145 003