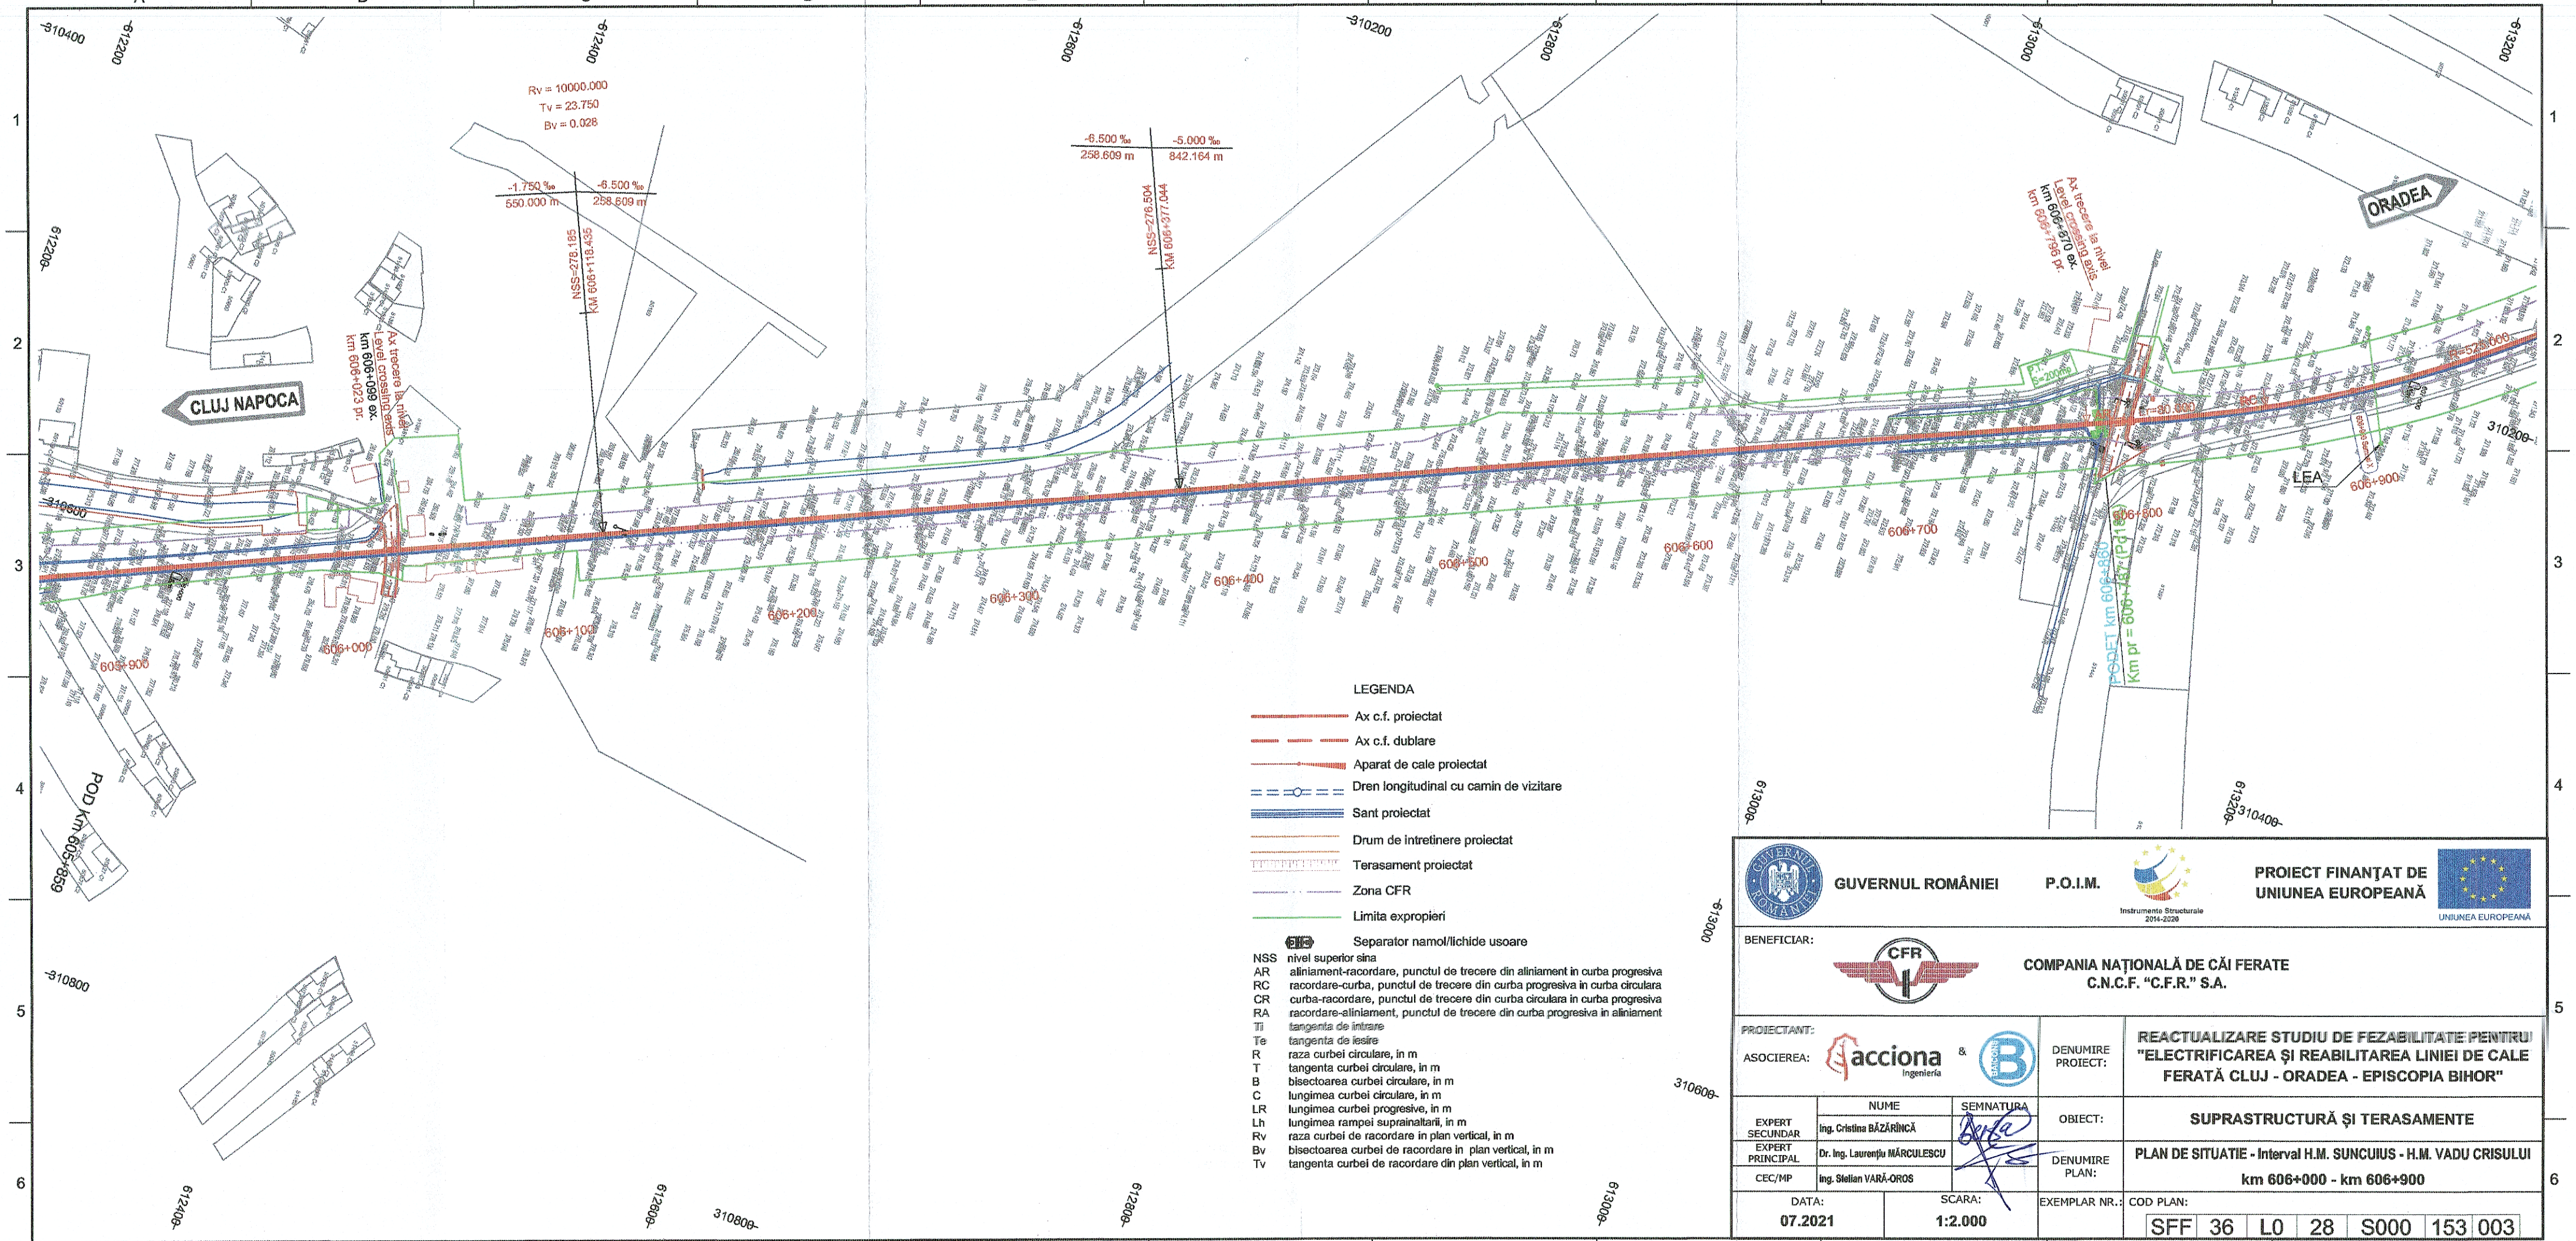

GUVERNUL ROMÂNIEI | P.O.I.M. | Instrumente Structurale 2014-2020 | PROIECT FINANŢAT DE UNIUNEA EUROPEANĂ | UNIUNEA EUROPEANĂ

BENEFICIAR: COMPANIA NAŢIONALĂ DE CĂI FERATE C.N.C.F. "C.F.R." S.A.

PROIECTANT: ASOCIEREA: acciona Ingeniería & IBERCON

	NUME	SEMNATURA
EXPERT SECUNDAR	Ing. Cristina BĂZĂRÎNCĂ	
EXPERT PRINCIPAL	Dr. Ing. Laurenţiu MĂRCULESCU	
CEC/MP	Ing. Ştefan VARĂ-OROS	

DENUMIRE PROIECT: REACTUALIZARE STUDIU DE FEZABILITATE PENTRU "ELECTRIFICAREA ŞI REABILITAREA LINIEI DE CALE FERATĂ CLUJ - ORADEA - EPISCOPIA BIHOR"

OBIECT: SUPRASTRUCTURĂ ŞI TERASAMENTE

DENUMIRE PLAN: PLAN DE SITUATIE - Interval H.M. SUNCUIUS - H.M. VADU CRISULUI km 606+000 - km 606+900

DATA: 07.2021 | SCARA: 1:2.000 | EXEMPLAR NR.:

COD PLAN: SFF 36 L0 28 S000 153 003