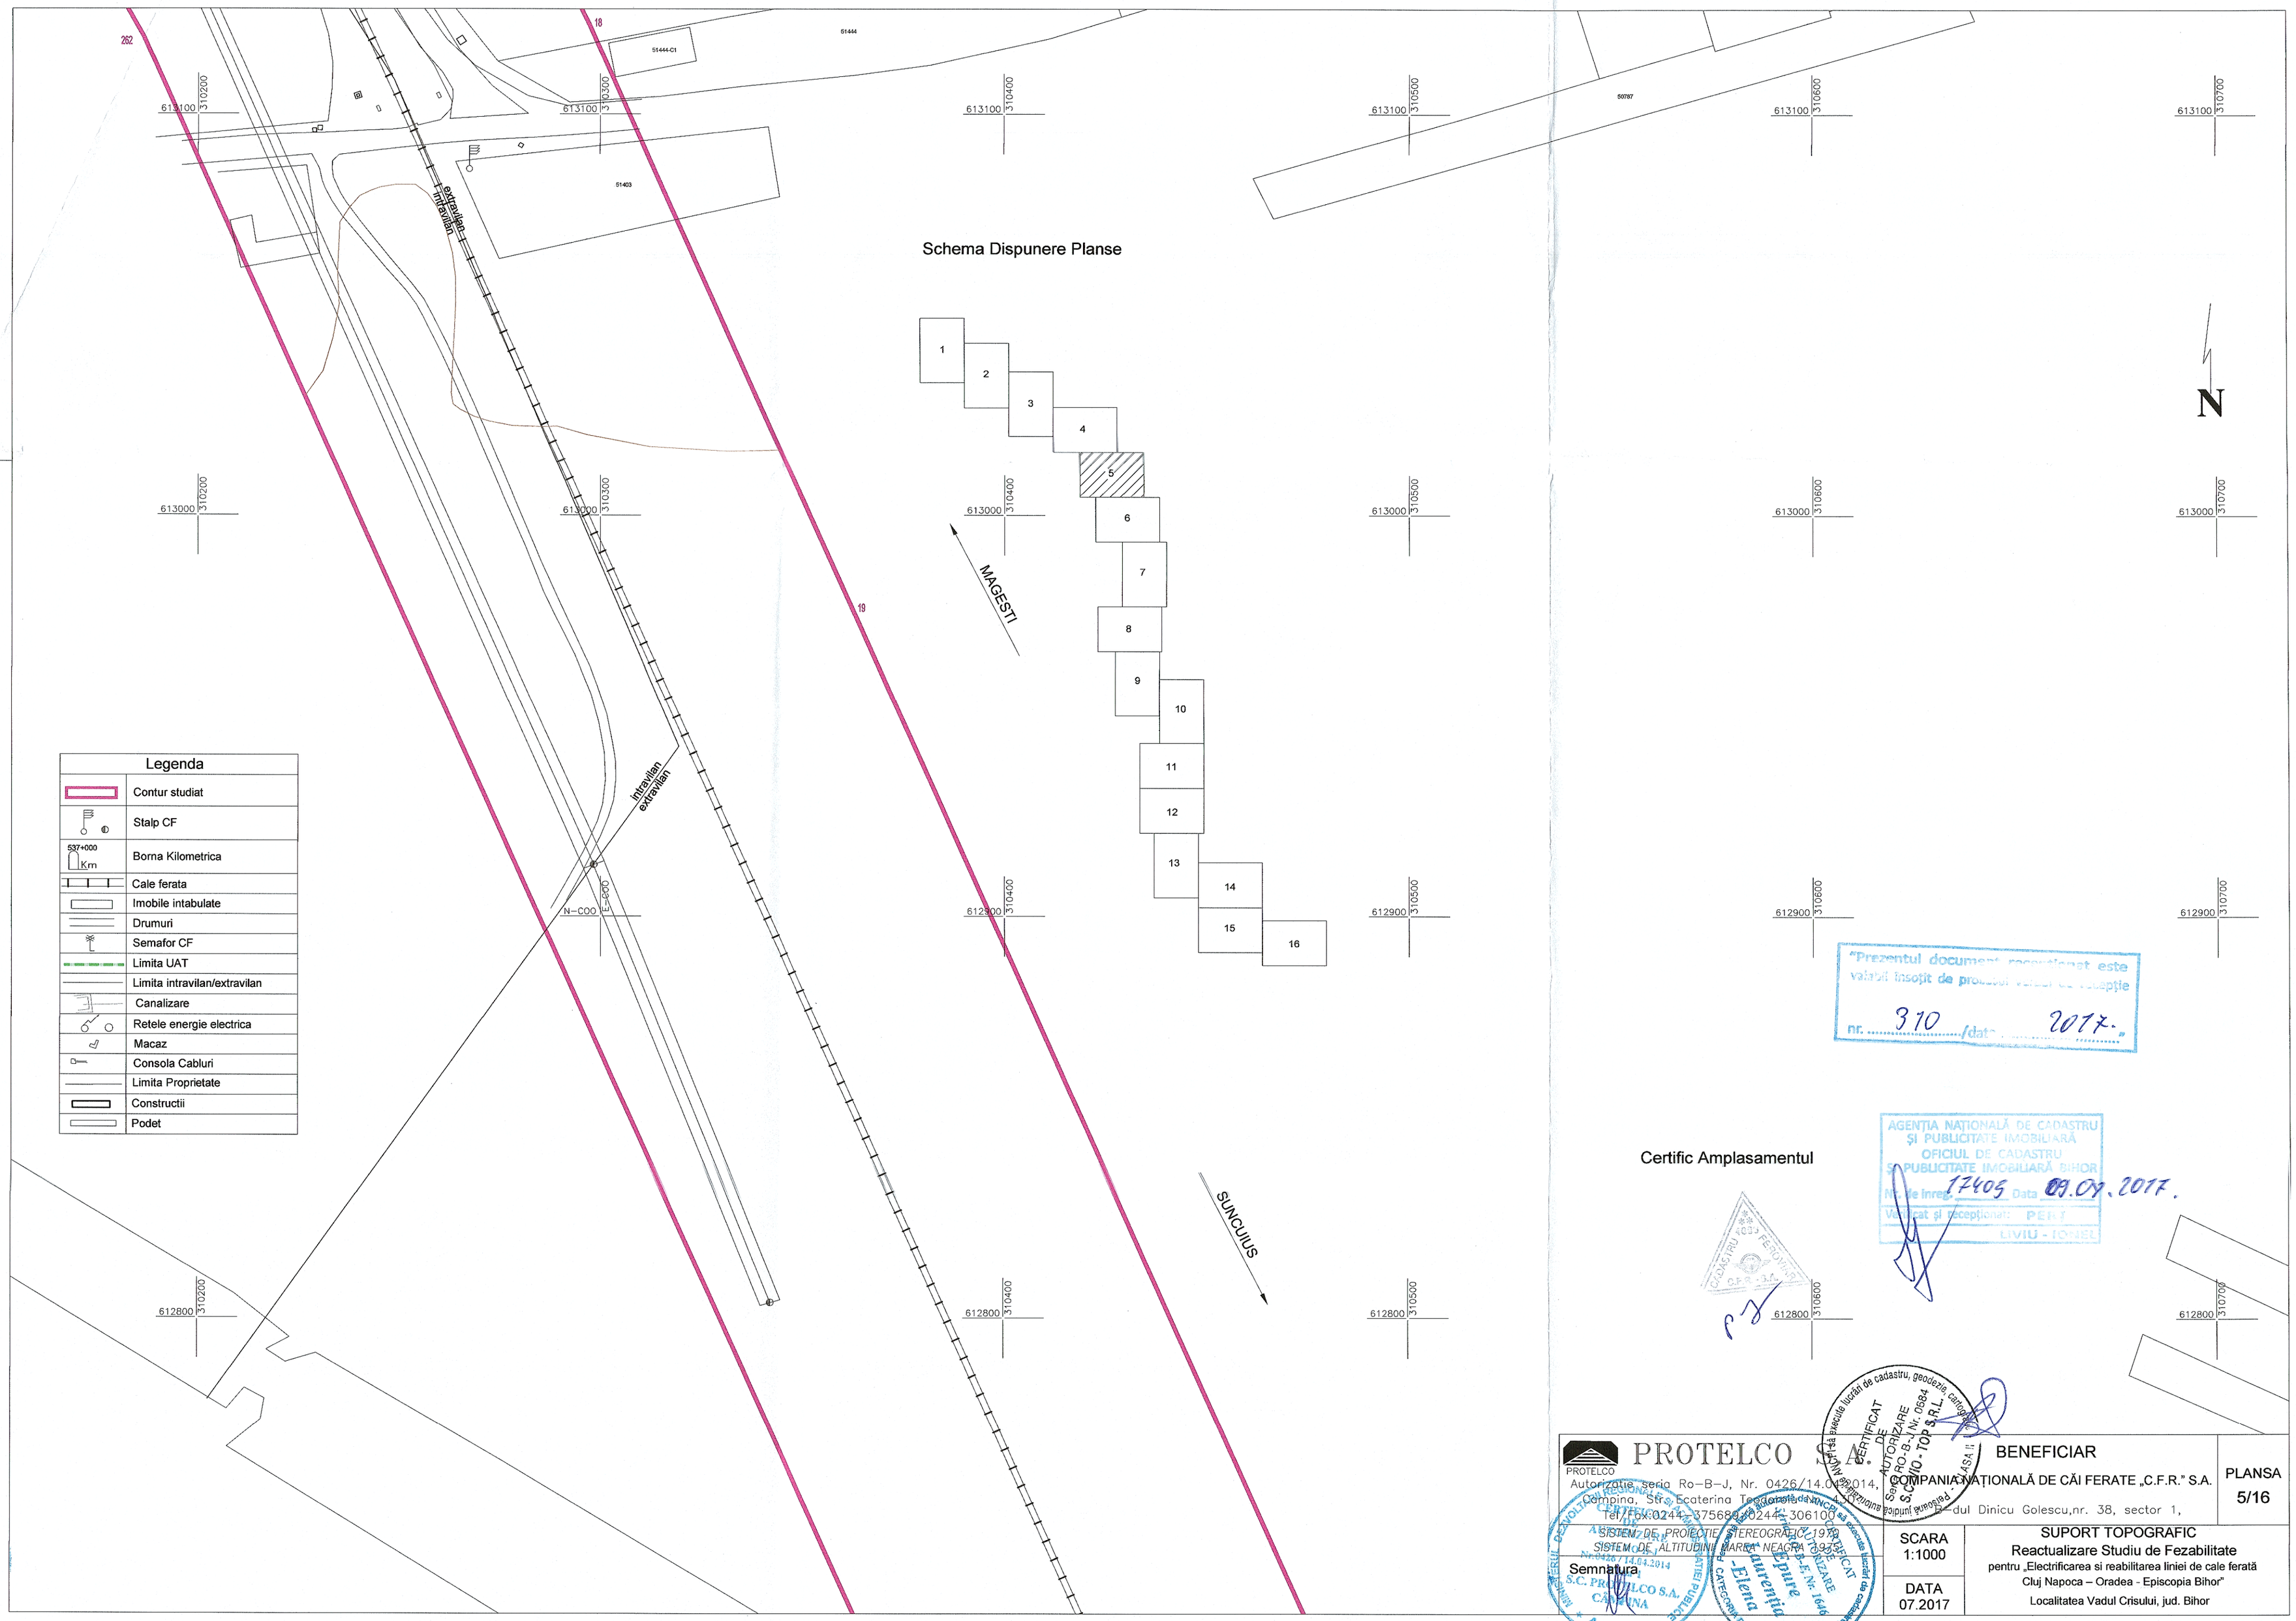

Schema Dispunere Planse

Legenda	
	Contur studiat
	Stalp CF
537+000 Km	Borna Kilometrica
	Cale ferata
	Imobile intabulate
	Drumuri
	Semafor CF
	Limita UAT
	Limita intravilan/extravilan
	Canalizare
	Retele energie electrica
	Macaz
	Consola Cabluri
	Limita Proprietate
	Constructii
	Podet

"Prezentul document reconstituit este valabil insoțit de procesul verbal de recepție nr. 310 / data 2017."

Certific Amplasamentul

AGENȚIA NAȚIONALĂ DE CADASTRU ȘI PUBLICITATE IMOBILIARĂ
OFICIUL DE CADASTRU ȘI PUBLICITATE IMOBILIARĂ BIHOR
Nr. de înreg. 17405 Data 09.07.2017.
Verificat și recepționat: PERY LIVIU - IONEL

PROTELCO S.A.
Autorizație seria Ro-B-J, Nr. 0426/14.03.2014,
Câmpina, Str. Ecaterina Teodoroiu nr.4
Tel./fax:0244 - 375686; 0244 - 306100
E-dul Dinicu Golescu,nr. 38, sector 1,

Semnatura

BENEFICIAR	PLANSA
COMPANIA NAȚIONALĂ DE CĂI FERATE „C.F.R." S.A.	5/16
SCARA 1:1000	SUPORT TOPOGRAFIC Reactualizare Studiu de Fezabilitate pentru „Electrificarea si reabilitarea liniei de cale ferată Cluj Napoca – Oradea - Episcopia Bihor" Localitatea Vadul Crisului, jud. Bihor
DATA 07.2017	