Schema Dispunere Planse

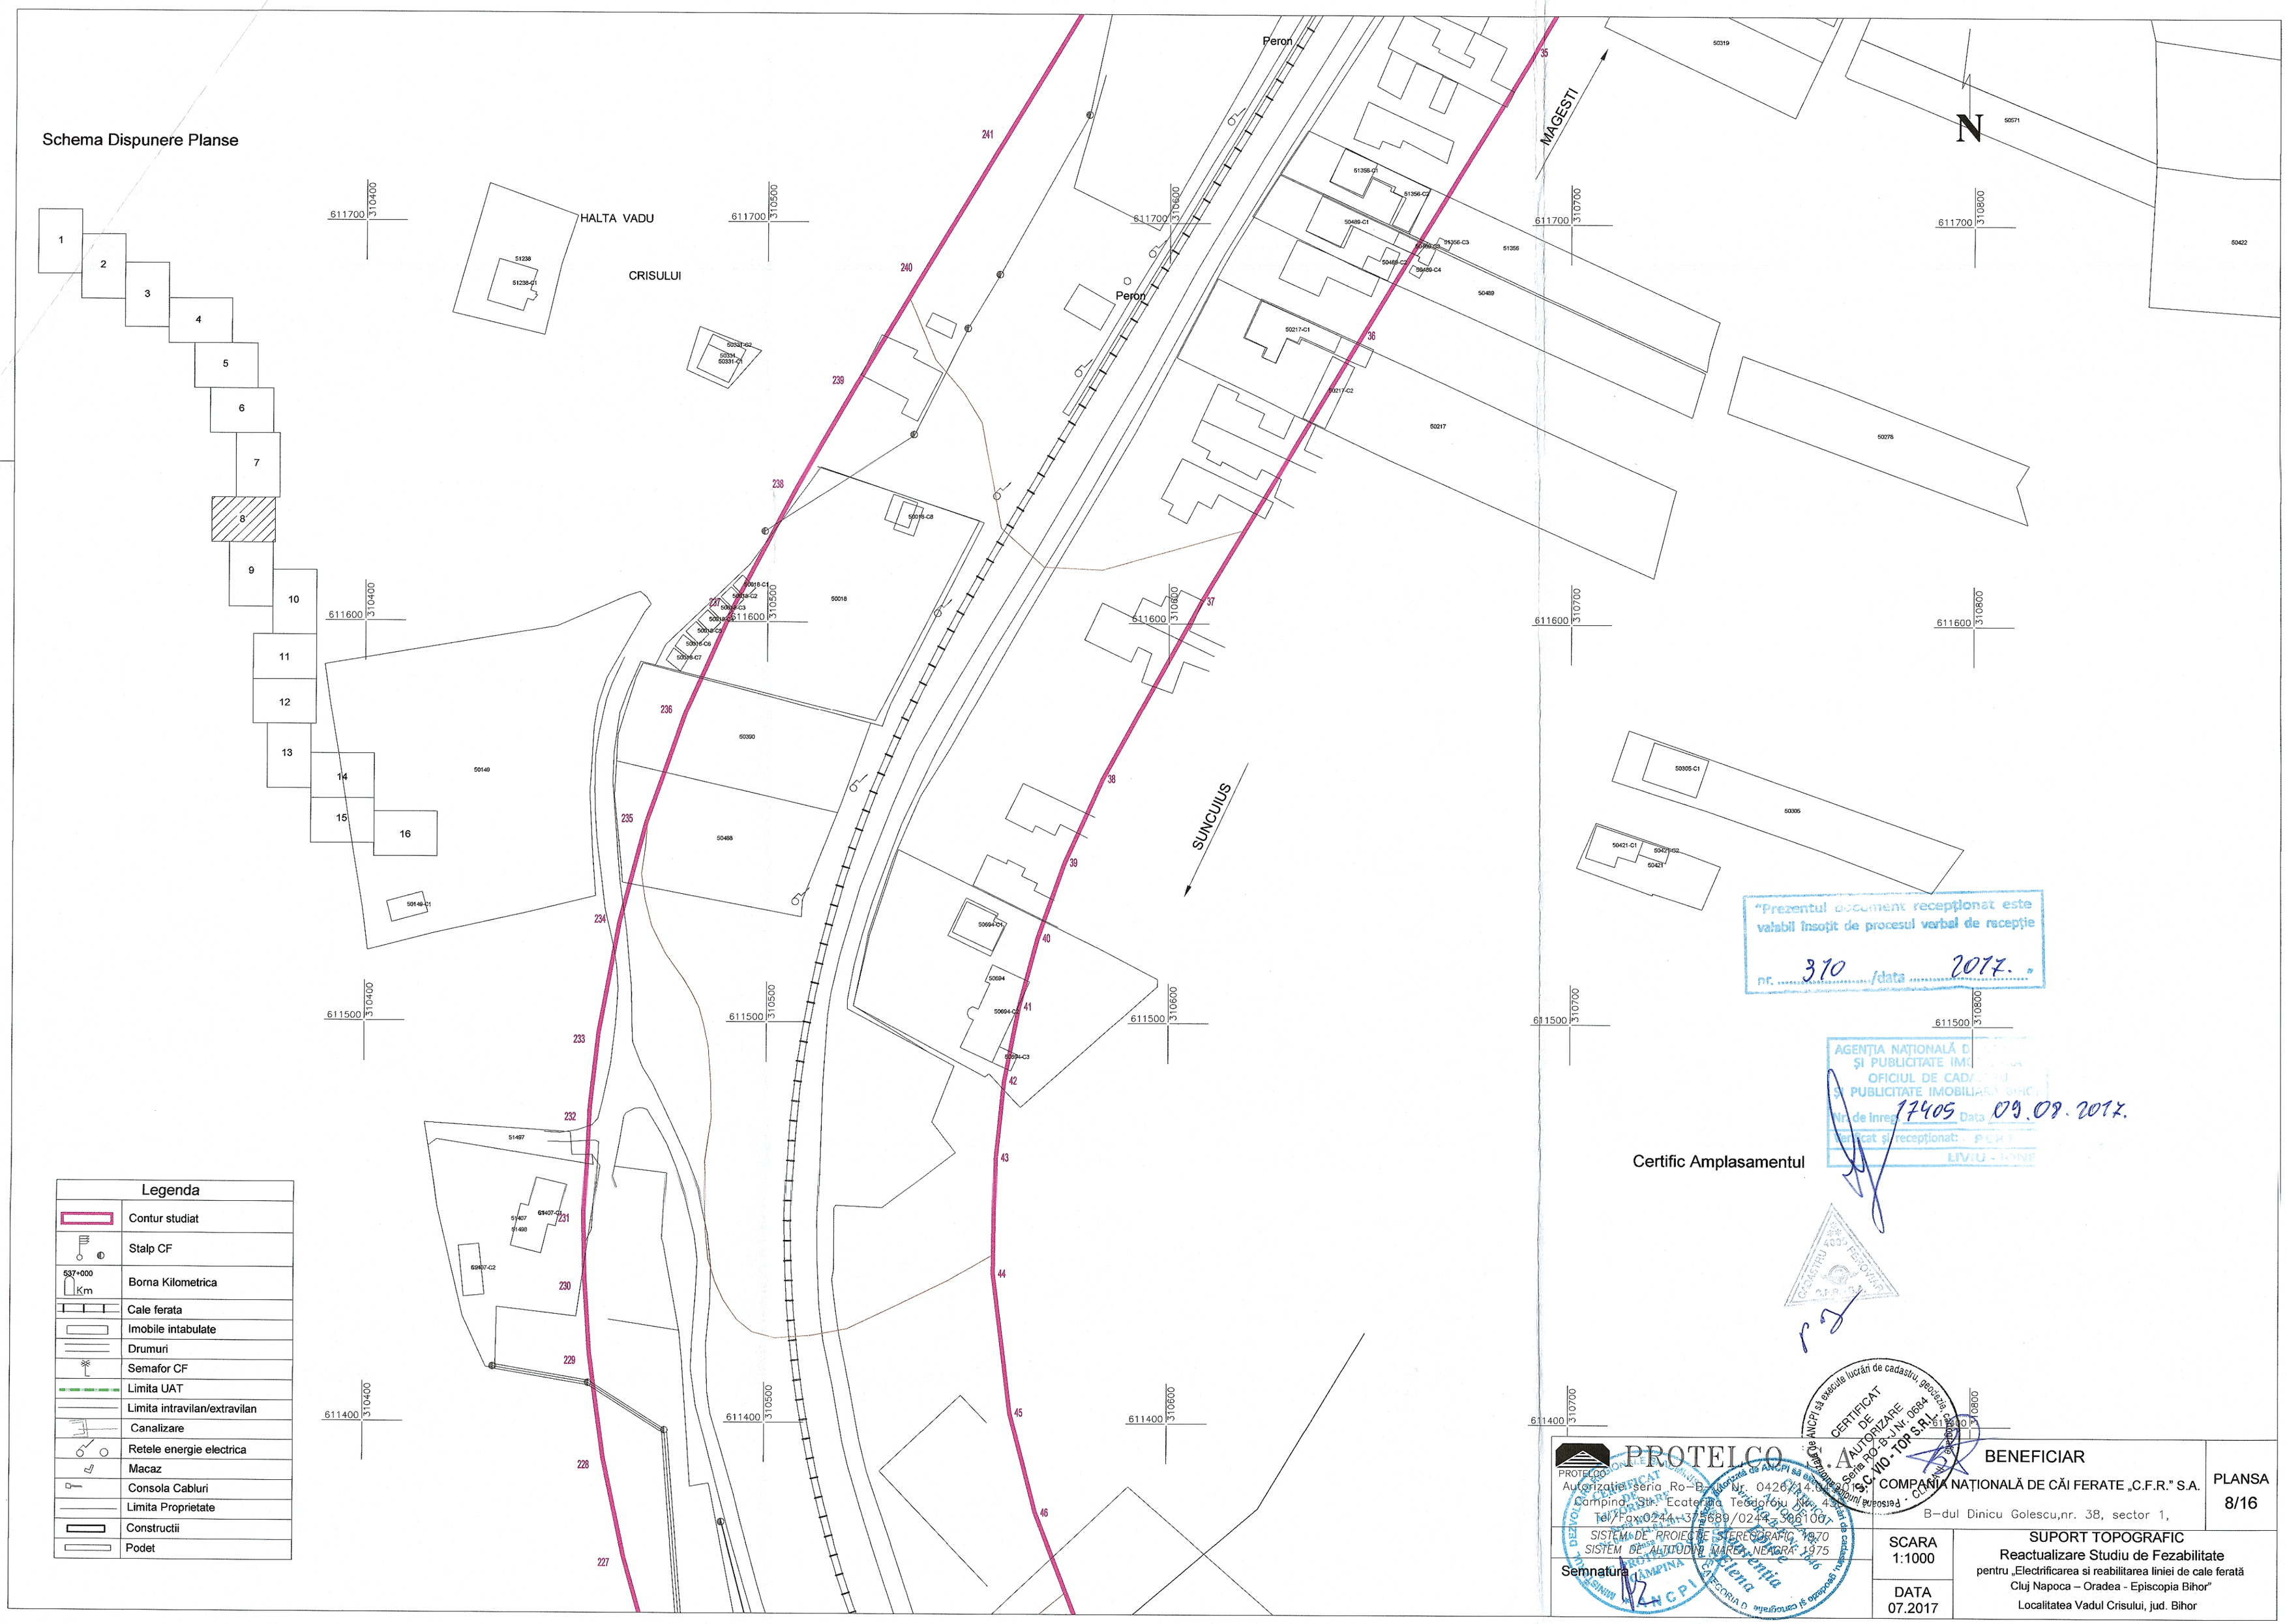

"Prezentul document receptionat este valabil însoţit de procesul verbal de recepţie
nr. 310 /data 2017.

AGENŢIA NAŢIONALĂ D... ŞI PUBLICITATE IMO... OFICIUL DE CADA... ŞI PUBLICITATE IMOBILIARĂ BIHOR
Nr. de înreg. 17405 Data 09.08.2017.
Verificat şi receptionat: ...
LIVIU - IONE

Certific Amplasamentul

Legenda
Contur studiat
Stalp CF
Borna Kilometrica (537+000 Km)
Cale ferata
Imobile intabulate
Drumuri
Semafor CF
Limita UAT
Limita intravilan/extravilan
Canalizare
Retele energie electrica
Macaz
Consola Cabluri
Limita Proprietate
Constructii
Podet

PROTELCO S.A.
Autorizatie seria Ro-B Nr. 0426/14.02.2011
Campina Str. Ecaterina Teodoroiu Nr. 43
Tel/Fax 0244 - 375669 / 0244 - 308100

SISTEM DE PROIECTARE STEREOGRAFIC 1970
SISTEM DE ALTITUDINI MAREA NEAGRA 1975

Semnatura

CERTIFICAT DE AUTORIZARE Seria RO-B-J Nr. 0684 / 2011 S.C. VIO - TOR S.R.L.

BENEFICIAR
COMPANIA NAŢIONALĂ DE CĂI FERATE „C.F.R." S.A.
B-dul Dinicu Golescu,nr. 38, sector 1,

PLANSA 8/16

SCARA 1:1000

DATA 07.2017

SUPORT TOPOGRAFIC
Reactualizare Studiu de Fezabilitate
pentru „Electrificarea si reabilitarea liniei de cale ferată Cluj Napoca – Oradea - Episcopia Bihor"
Localitatea Vadul Crisului, jud. Bihor