



Schema Dispunere Planse

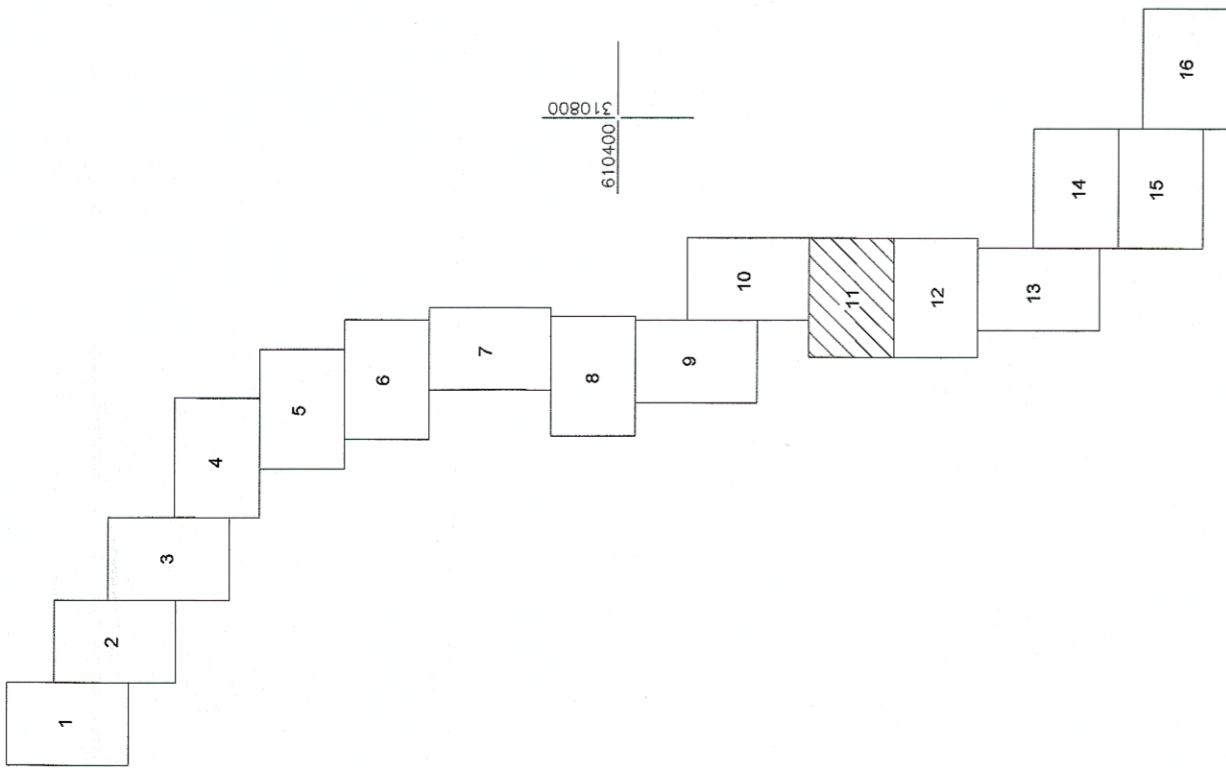

Legenda	
	Contur studiat
	Stalp CF
	Borna Kilometrica
	Cale ferata
	Imobile intubulate
	Drumuri
	Semafor CF
	Limita UAT
	Limita intravilan/extravilan
	Canalizare
	Rețele energie electrica
	Maczaz
	Consola Cabluri
	Limita Proprietate
	Construcții
	Podet

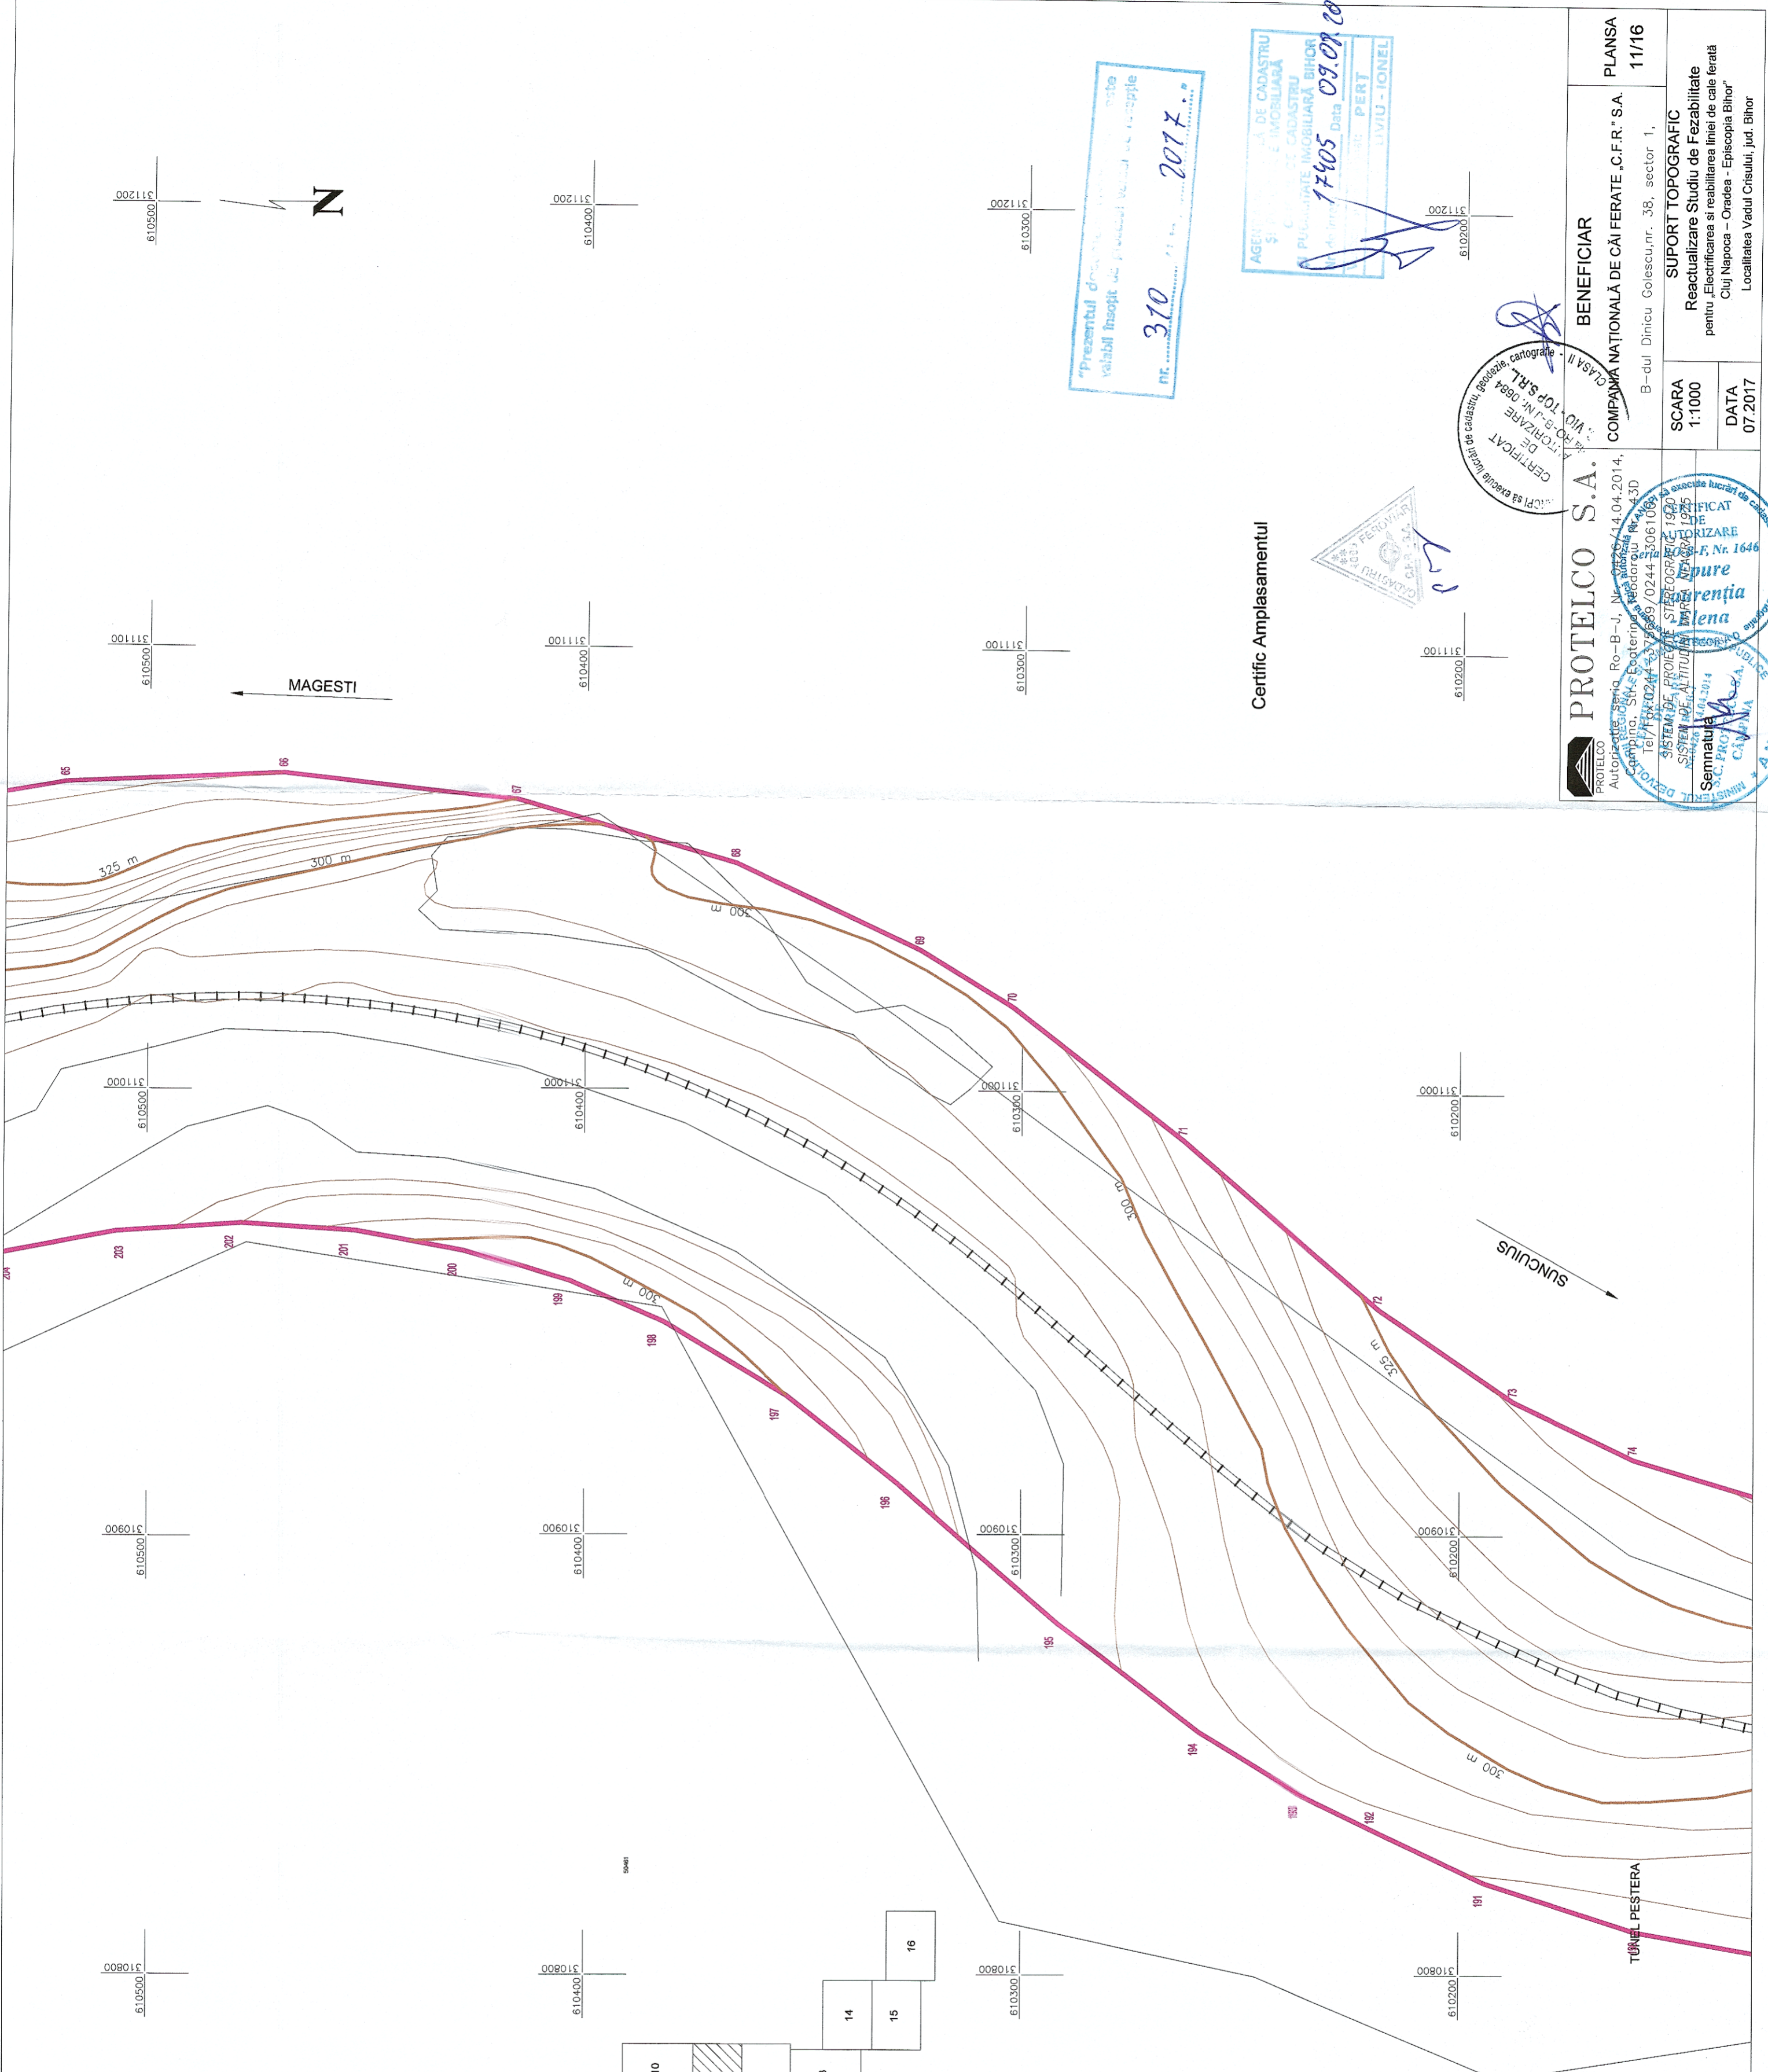

Certific Amplasamentul

"Prezentul document este valabil însoțit de planșele anexate
 Nr. 310 Data 07.07.2017

AGENCIJA DE CADASTRU ȘI IMOBILIARĂ
 PUBLICE IMOBILIARĂ BIHOR
 Nr. 17405 Data 09.09.2017
 SER PER
 LIVIU-IONEL

CERTIFICAT
 DE
 AUTORIZARE
 ÎN
 VEDEREA
 ÎNCHIRIILOR
 ÎN
 CLASA II
 ÎN
 SCARA 1:1000
 ÎN
 SCARA 1:1000
 DATA
 07.2017

PROTELCO S.A.
 Autorizată în baza Ordonanței de Guvern nr. 430/2004
 Comping, Str. Eodterina, Teleacoru nr. 43D
 Tel: 0740244372, 07402443061089

BENEFICIAR
 COMPANIA NAȚIONALĂ DE CĂI FERATE „C.F.R.” S.A.
 B-dul Dînicu Golescu, nr. 38, sector 1,

PLANSĂ
 11/16

SUPORT TOPOGRAFIC
 Reactualizare Studiu de Fezabilitate
 pentru „Electricizarea și reabilitarea liniei de cale ferată
 Ciuj Napoca – Oradea - Episcopia Bihor”
 Localitatea Vadul Crișului, jud. Bihor

SCARA
 1:1000

DATA
 07.2017

Semnatul
 [Signature]
 [Stamp: ANCPPI]