Legenda

	Contur studiat
	Stalp CF
537+000 Km	Borna Kilometrica
	Cale ferata
	Imobile intabulate
	Drumuri
	Semafor CF
	Limita UAT
	Limita intravilan/extravilan
	Canalizare
	Retele energie electrica
	Macaz
	Consola Cabluri
	Limita Proprietate
	Constructii
	Podet

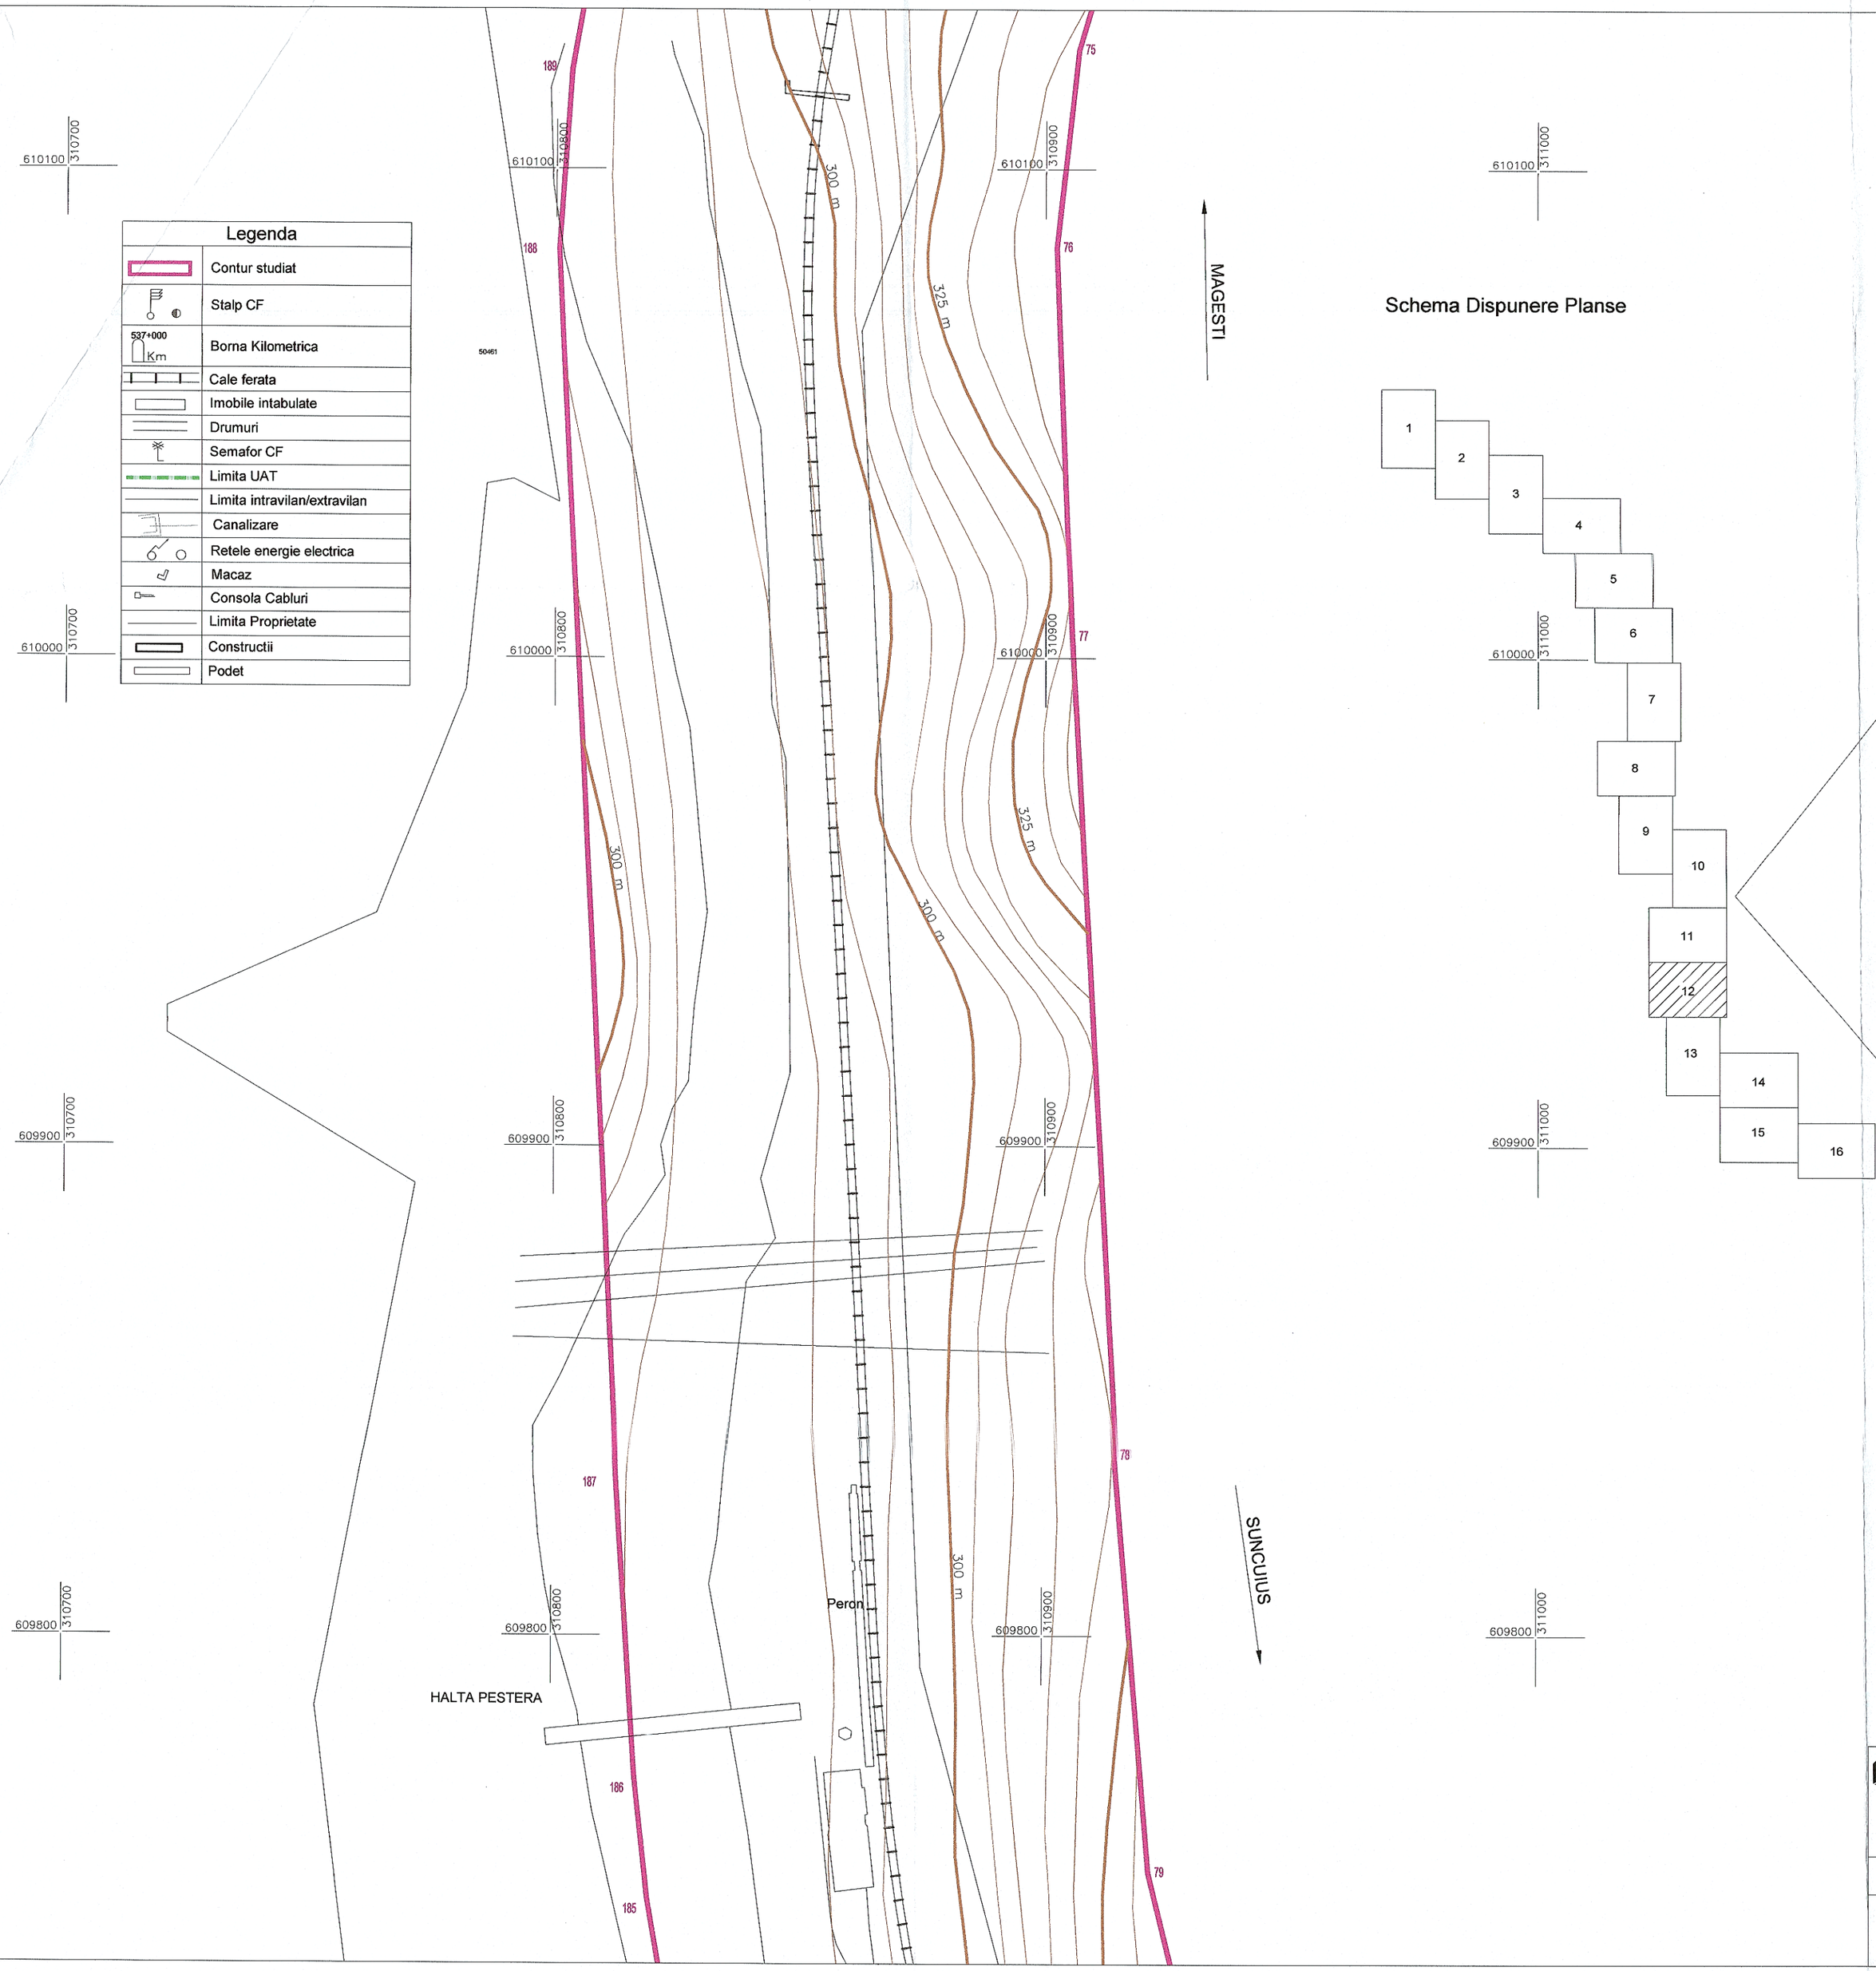

Schema Dispunere Planse

Certific Amplasamentul

"Prezentul ... este valabil însoțit ... de recepție
nr. 310 2017

AGENȚIA ... DE CADASTRU ... IMOBILIARĂ
... DE CADASTRU ... IMOBILIARĂ BIHOR
17405 Data 03.08.2017
... PERT LIVIU - IONEL

JPI is execute lucrări de cadastru geodezie cartografie
CERTIFICAT DE AUTORIZARE RO-B-J-NR. 0684
VIO-TOP S.R.L.

PROTELCO S.A. PROTELCO Autorizatie seria Ro-B-J, Nr. 0426/14.04.2011 Campina, Str. Ecaterina Teodoroiu Nr. 1-A30 Tel/Fax: 0244 375689 / 0244-306100	BENEFICIAR COMPANIA NAȚIONALĂ DE CĂI FERATE „C.F.R." S.A. B-dul Dinicu Golescu,nr. 38, sector 1,	PLANSA 12/16
SISTEM DE PROIECTIE STEREOGRAFIC 1970 SISTEM DE ALTITUDINI MAREA NEAGRA 1975	SCARA 1:1000	SUPORT TOPOGRAFIC Reactualizare Studiu de Fezabilitate pentru „Electrificarea si reabilitarea liniei de cale ferată Cluj Napoca – Oradea - Episcopia Bihor" Localitatea Vadul Crisului, jud. Bihor
Semnatura Clasa: S.C. PROTELCO S.A. CAMPINA	DATA 07.2017	

Certificat de autorizare seria RO-B-J Nr. 1646 pentru activitatea de cadastru, geodezie și cartografie