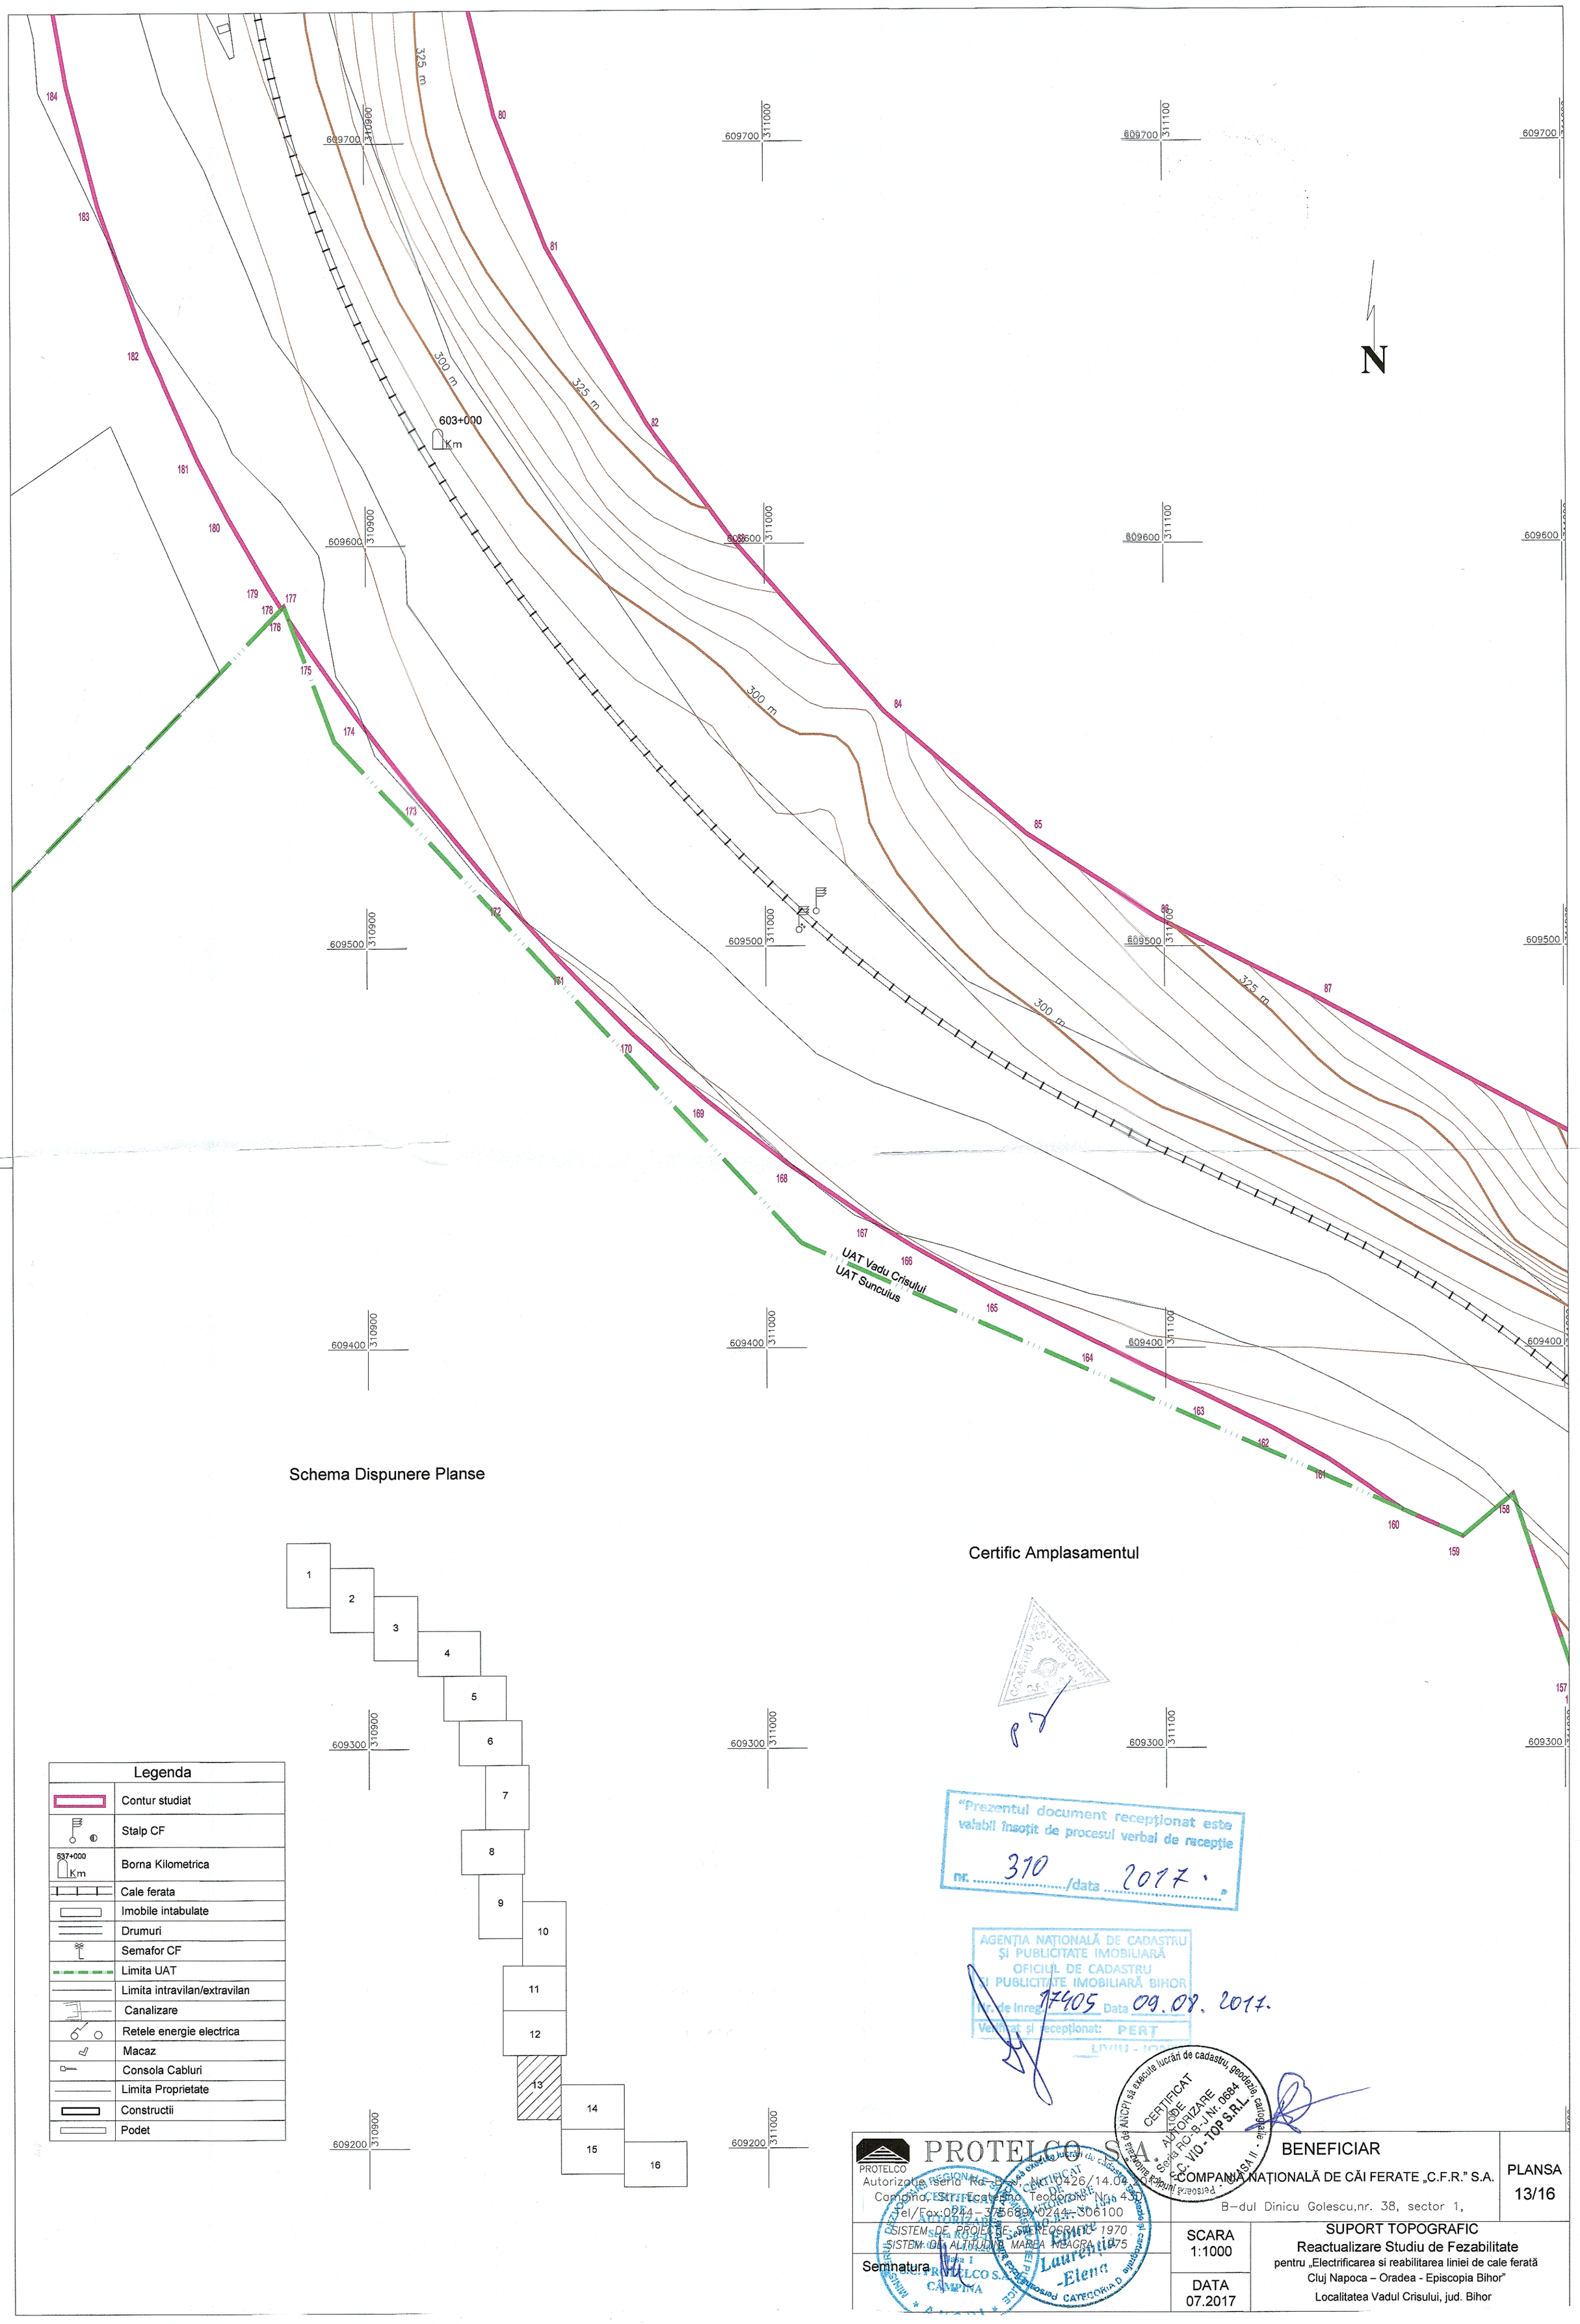
N
603+000
Km
UAT Vadu Crisului
UAT Suncuius
325 m
300 m
609700 310900
609700 311000
609700 311100
609600 310900
609600 311000
609600 311100
609500 310900
609500 311000
609500 311100
609400 310900
609400 311000
609400 311100
609300 310900
609300 311000
609300 311100
609200 310900
609200 311000
Schema Dispunere Planse
1
2
3
4
5
6
7
8
9
10
11
12
13
14
15
16
Legenda
Contur studiat
Stalp CF
537+000 Km
Borna Kilometrica
Cale ferata
Imobile intabulate
Drumuri
Semafor CF
Limita UAT
Limita intravilan/extravilan
Canalizare
Retele energie electrica
Macaz
Consola Cabluri
Limita Proprietate
Constructii
Podet
Certific Amplasamentul
"Prezentul document recepționat este valabil însoțit de procesul verbal de recepție
nr. 310 /data 2017."
AGENȚIA NAȚIONALĂ DE CADASTRU ȘI PUBLICITATE IMOBILIARĂ
OFICIUL DE CADASTRU ȘI PUBLICITATE IMOBILIARĂ BIHOR
Nr. de Inreg. 17405 Data 09.08.2017.
Verificat și recepționat: PERT
CERTIFICAT DE AUTORIZARE Seria RO-B-J Nr. 0684 C.C. VIO - TOP S.R.L.
PROTELCO S.A.
PROTELCO
Autorizație seria Ro-B-J, Nr. 0426/14.04.2010
Câmpina, str. Ecaterina Teodoroiu Nr. 43D
Tel/Fax: 0244-375689/0244-306100
SISTEM DE PROIECTE: STEREOGRAFIC 1970
SISTEM DE ALTITUDINI: MAREA NEAGRA 1975
Semnatura
BENEFICIAR
COMPANIA NAȚIONALĂ DE CĂI FERATE „C.F.R." S.A.
B-dul Dinicu Golescu,nr. 38, sector 1,
PLANSA 13/16
SCARA 1:1000
DATA 07.2017
SUPORT TOPOGRAFIC
Reactualizare Studiu de Fezabilitate
pentru „Electrificarea si reabilitarea liniei de cale ferată Cluj Napoca – Oradea - Episcopia Bihor"
Localitatea Vadul Crisului, jud. Bihor