




SECTIUNE TRANSVERSALA B-B  
Scara 1:100

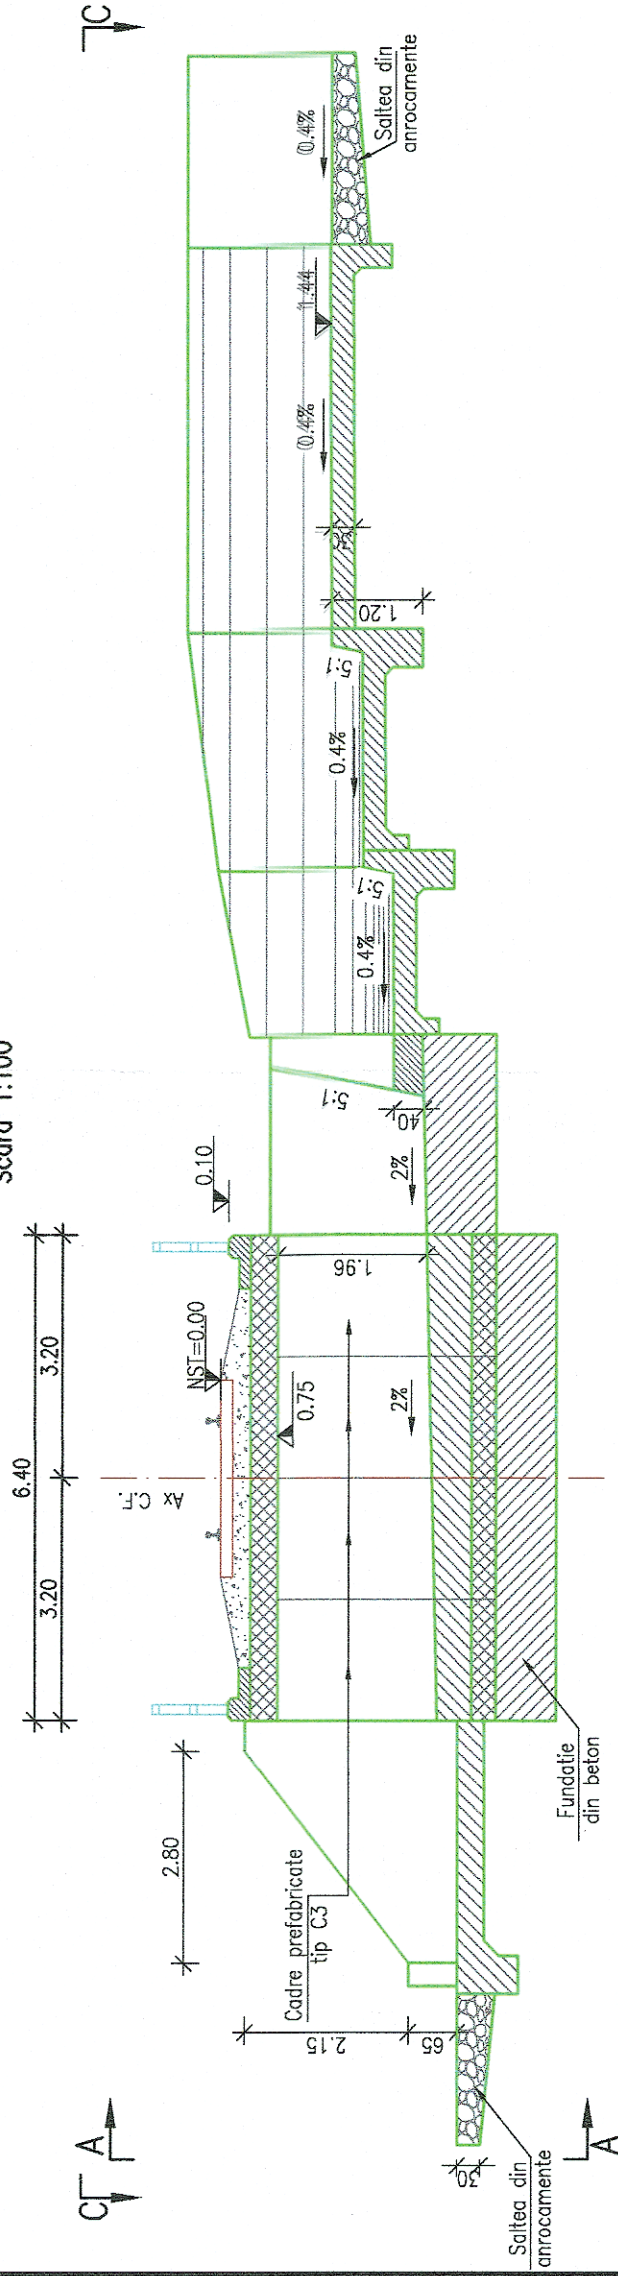

VEDERE PLANA C-C  
Scara 1:100  
27.28

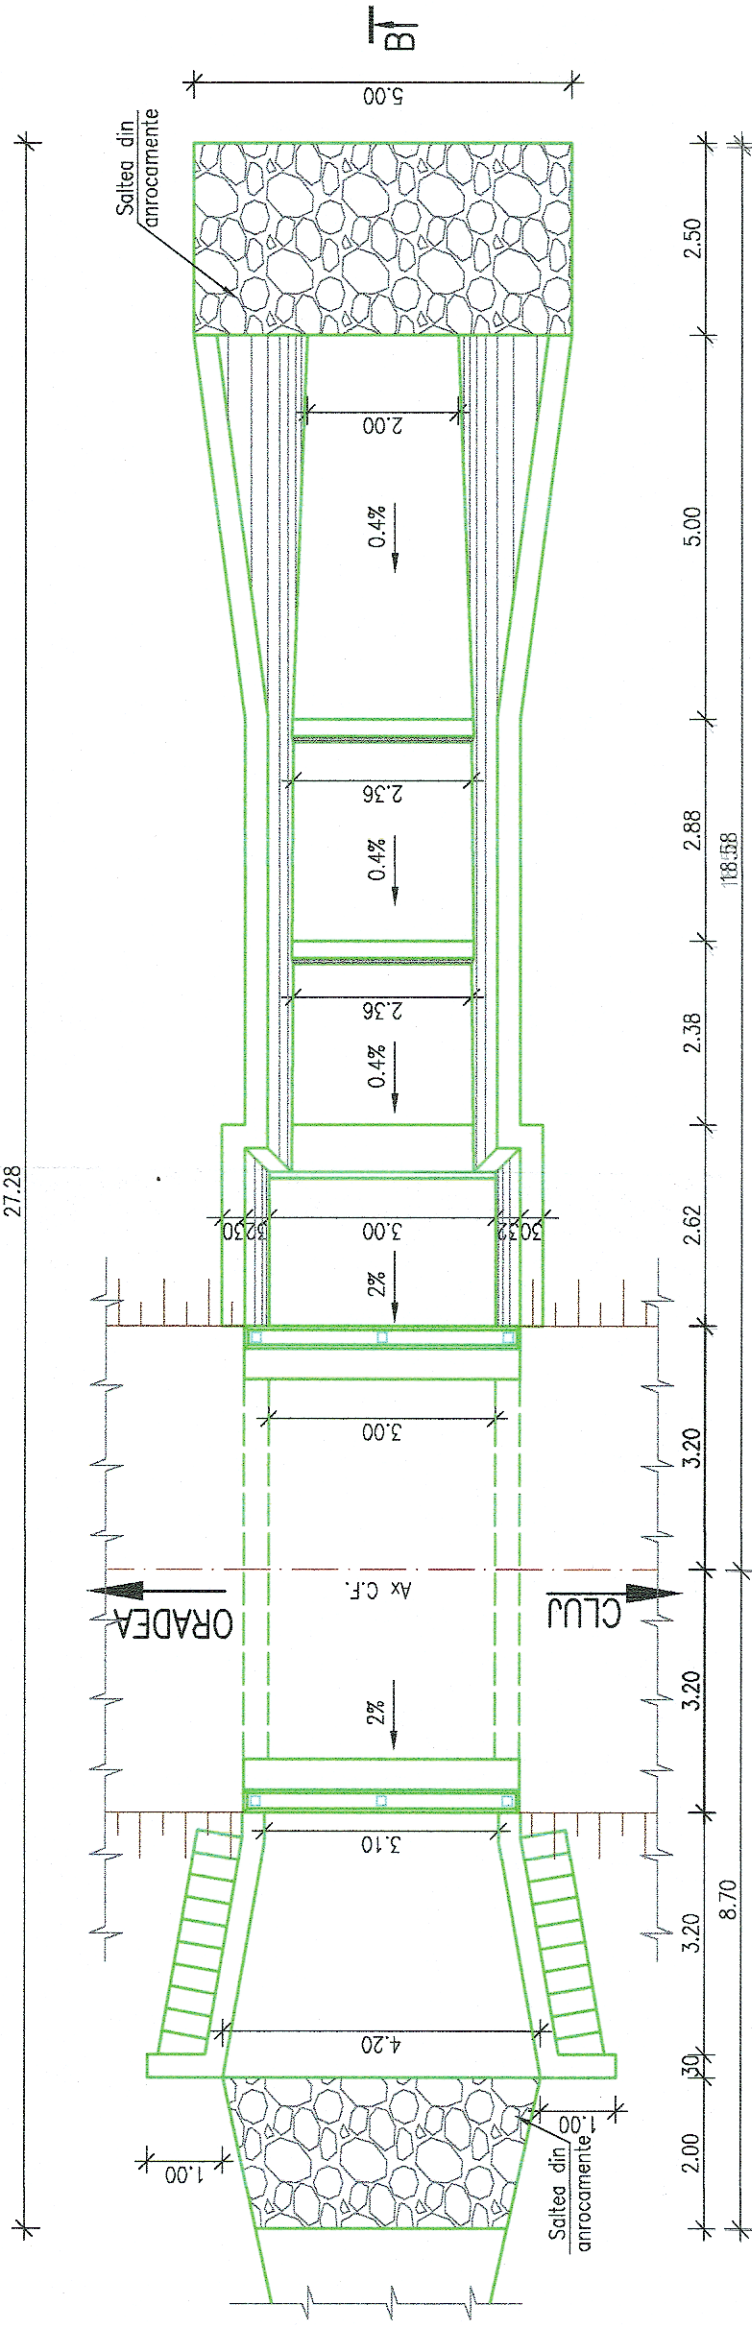

VEDERE A-A  
Scara 1:100

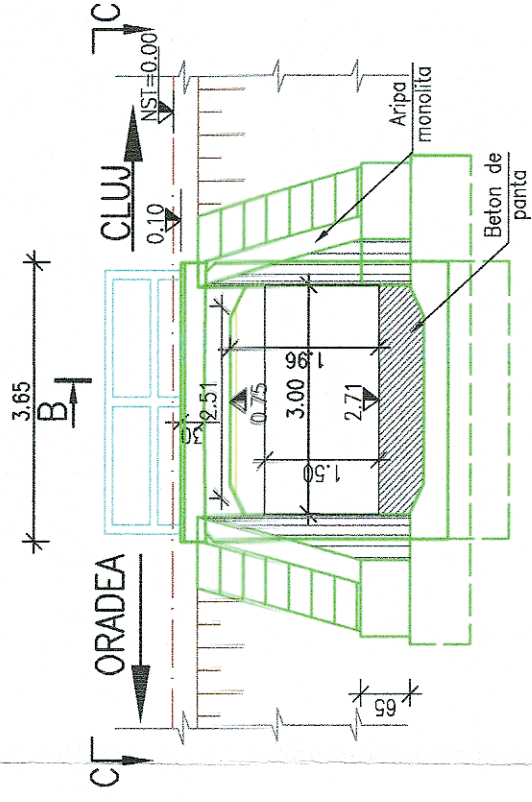

B-H

NOTA:

I. Prezentul plan a fost realizat avand la baza urmatoarele date:  
date puse la dispozitie de beneficiar (fisa podetului)

- date culese de pe teren cu ocazia vizitarii obiectivului (masuratori, fotografii relevante)
- Forjele geotehnice si cotele de fundare trecute pe plan sunt preluate din planurile puse la dispozitie de catre beneficiar.

II. Constatari:

- Conform fisei podetului se constata urmatoarele:  
in 2013 a fost revizuit de seful ATIM, iar autorizatia de construire a fost emisa;  
in 2014 a fost receptia lucrarii noi;  
Cota de fundare: -4.45. ;  
Natura terenului de fundare: nespecificata.
- Conform datelor culese de pe teren se constata urmatoarele:  
Cadrele prefabricate tip C3 se prezinta in stare foarte buna;  
Betonul din camera de cadere prezinta cateva zone segregate;  
Aripile din aval si tirpanele prefabricate sunt in stare foarte buna;  
Amenajarea din aval este rupta si necesita remedieri.



GUVERNUL ROMÂNIEI

P.O.I.M.



PROIECT FINANȚAT DE  
UNIUNEA EUROPEANĂ

BENEFICIAR:



COMPANIA NAȚIONALĂ DE CĂI FERATE  
C.N.C.F. "C.F.R." S.A.

PROIECTANT:

ASOCIEREA:  
**acciona**  
Ingenieria



DENUMIRE  
PROIECT:  
"REACTUALIZARE STUDIU DE FEZABILITATE PENTRU  
"ELECTRIFICAREA ȘI REABILITAREA LINIEI DE CALE  
FERATĂ CLUJ - ORADEA - EPISCOPIA BIHOR"

DENUMIRE  
PLAN:  
JUDEȚUL CLUJ  
PODEȚ KM 567+770  
RELEVU

EXEMPLAR NR.:  
COD PLAN:  
ET 36 L0 18 Pd105 002 000

DATA:  
11.2017

SCARA:  
1:100

NUME  
ING. Alexandru SAVIN

SEMNATURA

ING. Cristina VARĂ-OROS










