CLUJ NAPOCA

ORADEA

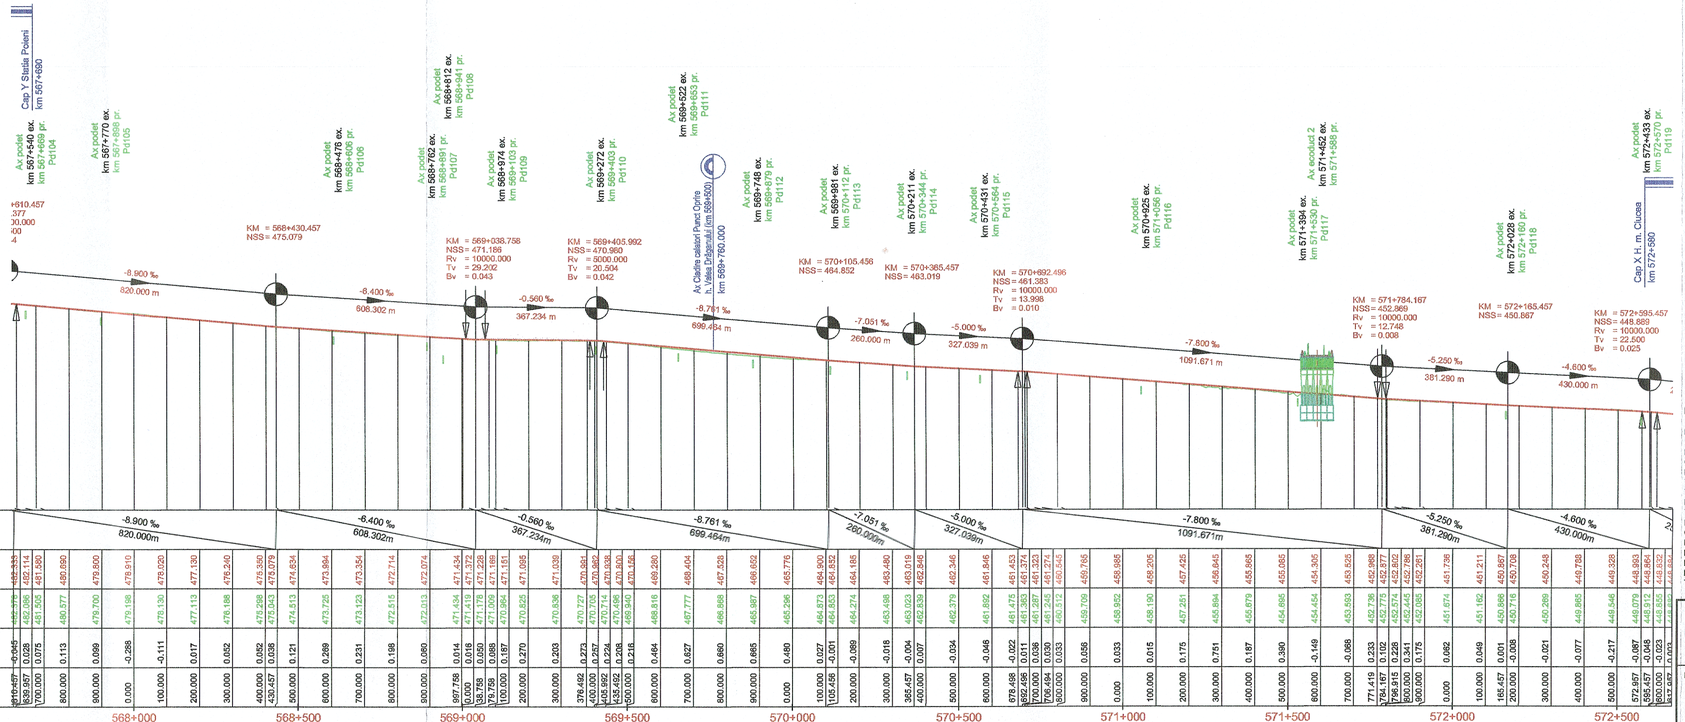

Plan de referință 420.00m

Declivitati ‰ / Lungimi (m)	-8.900 ‰ 820.000m	-6.400 ‰ 608.302m	-0.560 ‰ 367.234m	-8.761 ‰ 699.464m	-7.051 ‰ 260.000m	-5.000 ‰ 327.039m	-7.800 ‰ 1091.671m	-5.250 ‰ 381.280m	-4.600 ‰ 430.000m
