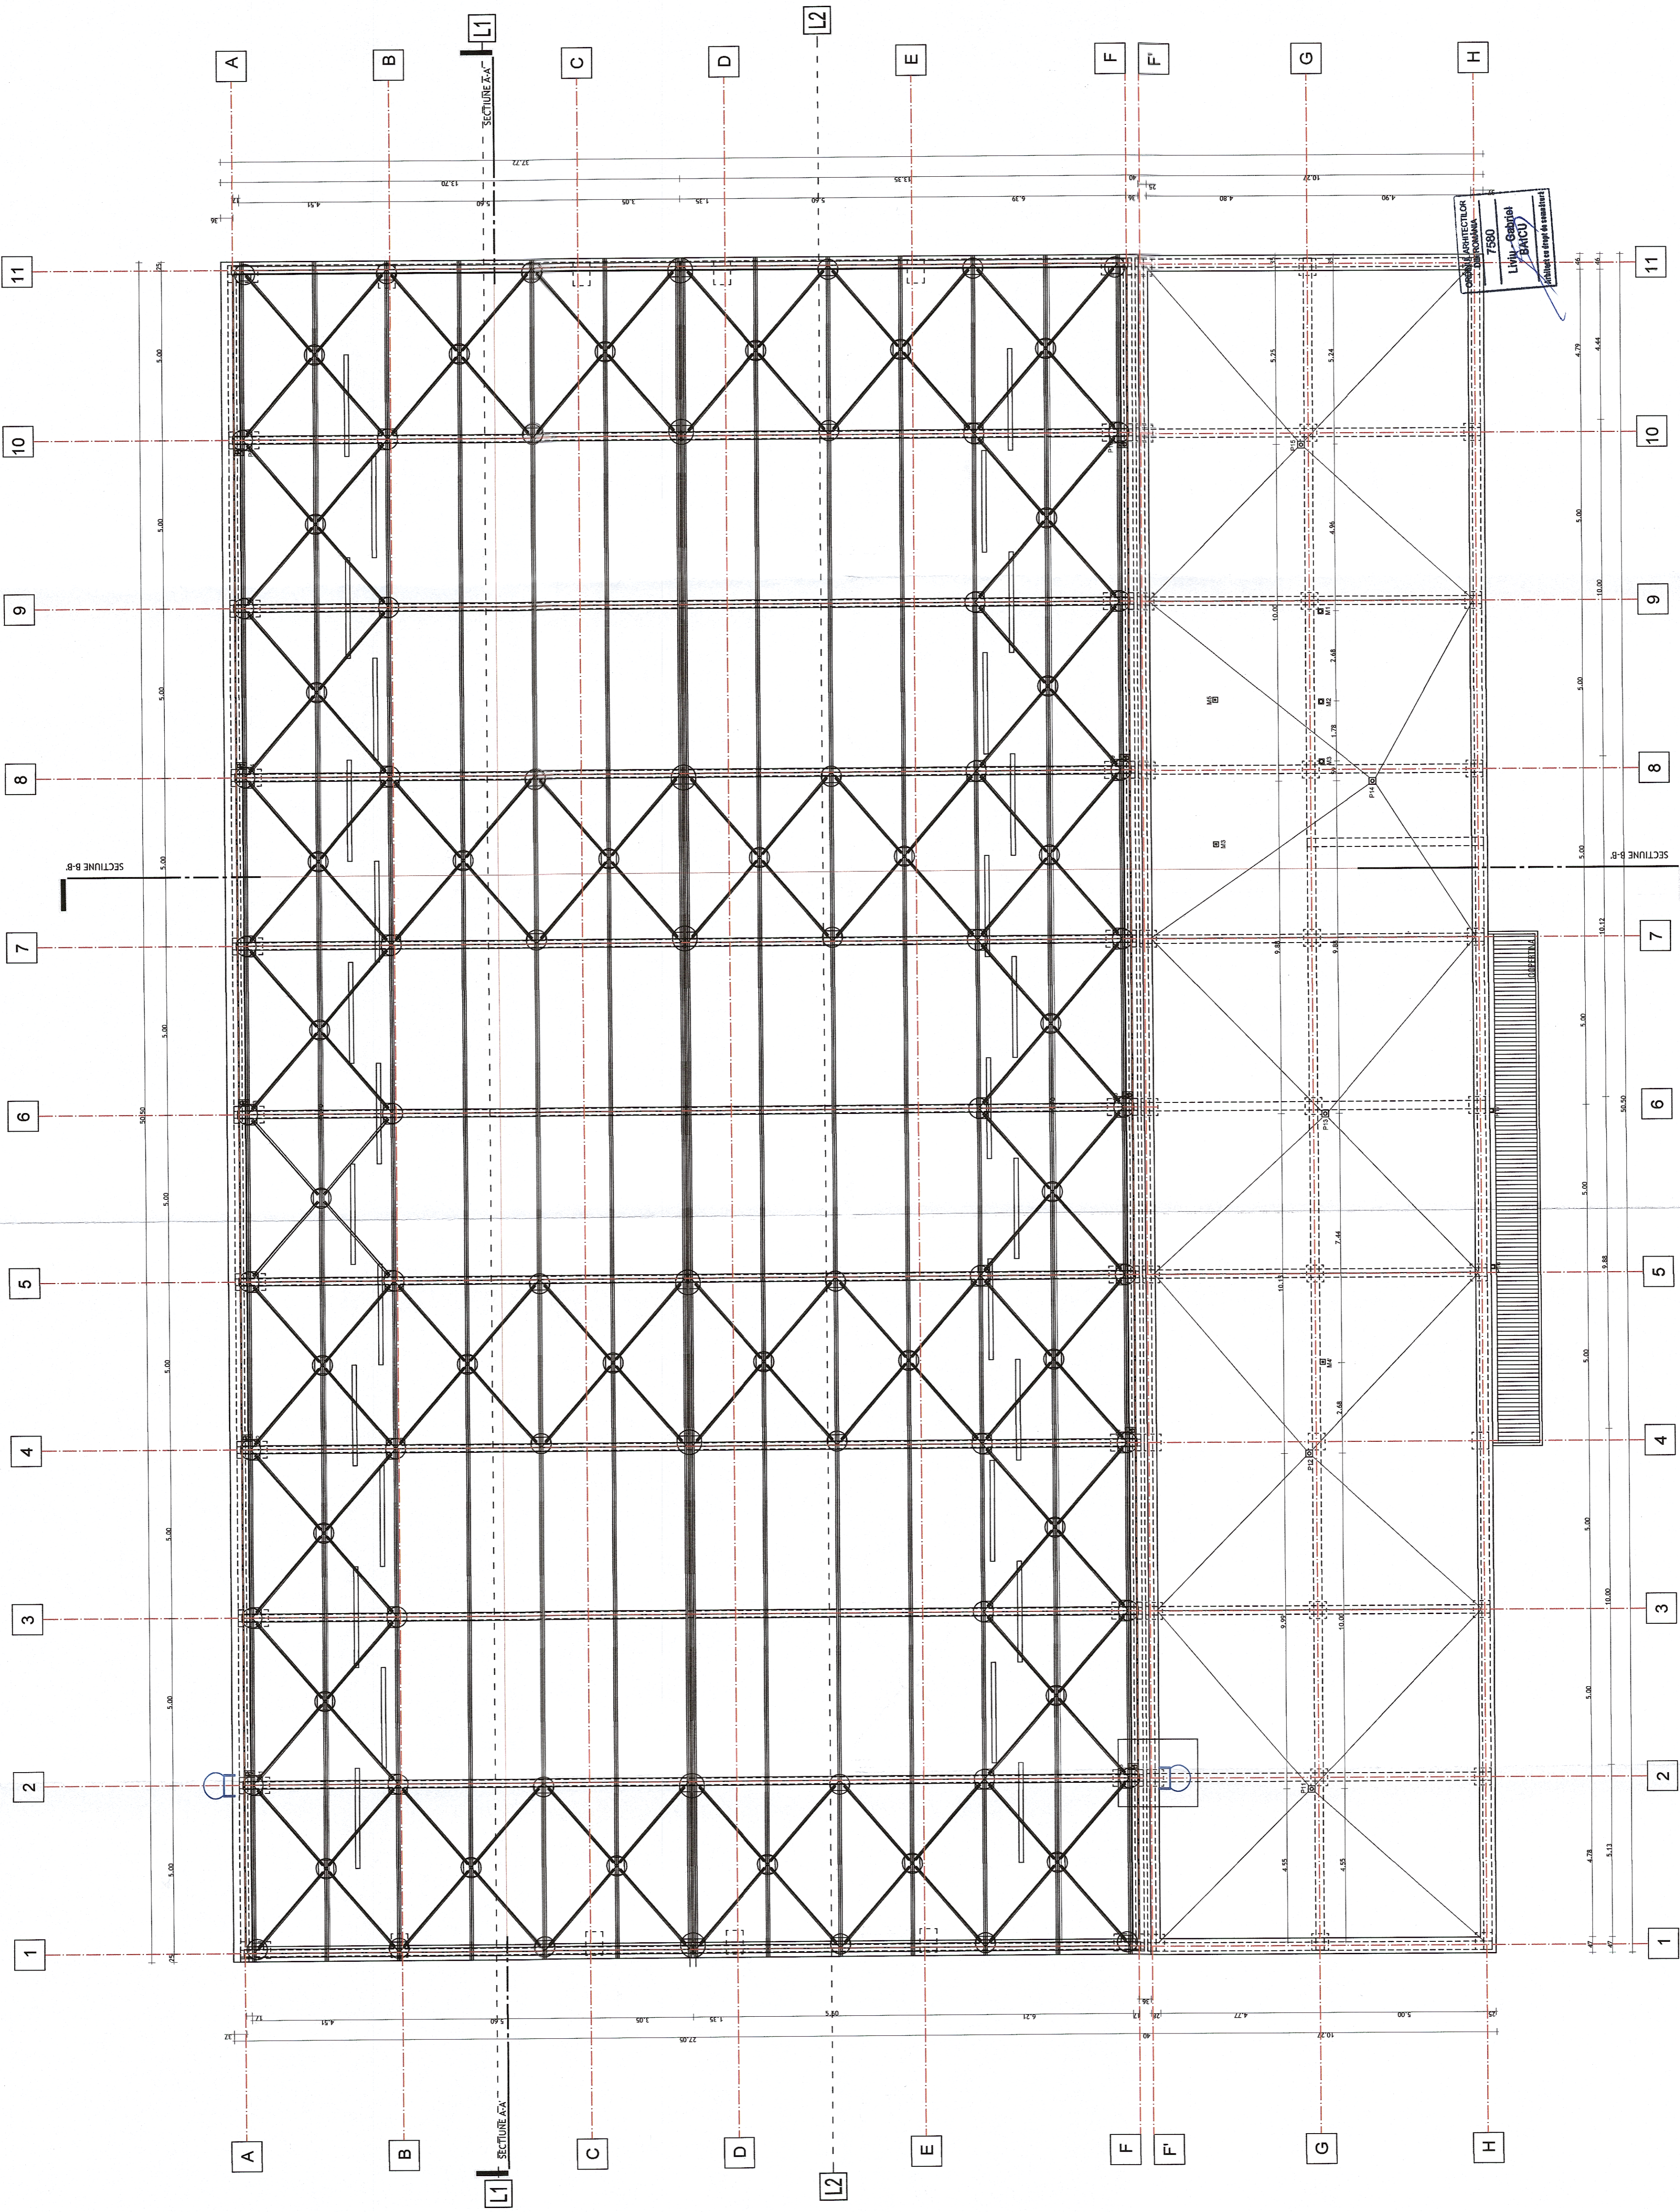


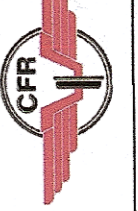



Clădire de mentenanță - Tip - Plan învelitoare/ Maintenance shed - Model - Roof plan



 GVERNUL ROMÂNIEI P.O.I.M. 2007-2013		 PROIECT FINANȚAT DE UNIUNEA EUROPEANĂ 2007-2013	
 COMPANIA NAȚIONALĂ DE CĂI FERATE C.N.C.F. "C.F.R." S.A.		BENEFICIAR:	
PROIECTANT: ASOCIEREA: ing. Liviu G. BACIU ing. Mihail STANCU ing. Sebastian VASILESCU		DENUMIRE PROIECT:  REACTUALIZARE STUDIULUI DE FEZABILITATE PENTRU "ELECTRIFICAREA ȘI REABILITAREA LINIEI DE CALE FERATĂ CLUJ - ORADEA - EPISCOPIA BIHOR" OBIECT: CLĂDIRI DE MENTENANȚĂ - TIP - PLAN ÎNVELITĂRIE	
DATA: 07.2021		SCARĂ: 1:100	
EXP. PLAN NR.: 1		COD PLAN: SFF 36 LO 00 AR003 004 003	