


LEGENDĂ

- Grup de balize pentru Reacallinare.
- Grup de balize în Modul "Staff Responsible".
- EoA cu Release Speed.
- Sfeșnițul Autorității (EoA).
- Semnale de circulație.
- Foc Roșu/Galben/Verde/Alb/Albastru.
- Indicație de viteză.
- Semnale de manevră.
- Oprit.
- Semnal avertizare ruliță cu semibarieră.
- Semnal avarie.
- Măzaz centralizat.
- Linie electrificată.
- Post centralizare.
- Trece-re la nivel.
- Marcă de siguranță.

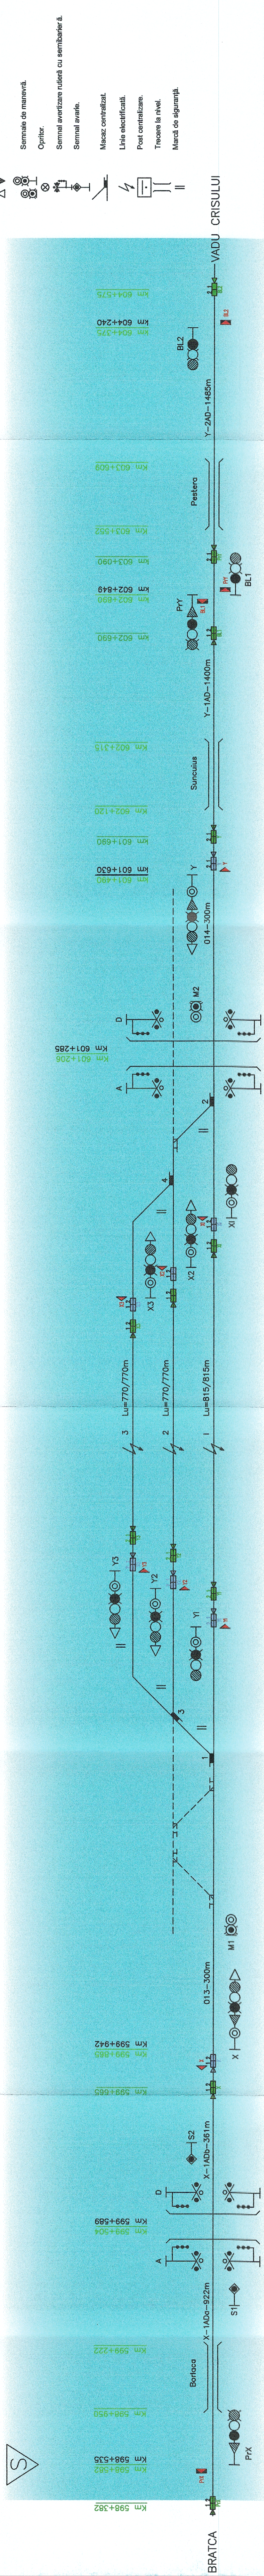

NOTA
 Simbolurile folosite nu determină montajul acestora pe teren. Planul prezent este unul la nivel de SF, pentru amplasarea echipamentelor se vor folosi planurile specifice de la fazele următoare de proiectare, conform legislației în vigoare, și se vor face respectând prevederile din documentele "Comentarii beneficiarului" elaborate de beneficiar la data începerii lucrărilor.

GUVERNUL ROMÂNIEI

PROIECT FINANȚAT DE UNIUNEA EUROPEANĂ

P.O.I.M.

COMPANIA NAȚIONALĂ DE CĂI FERATE C.N.C.F. "C.F.R." S.A.

BENEFICIAR:

ACCIONA & REGENERAȚIA

DENUMIRE PROIECT:

REACTUALIZAREA STUDIULUI DE FEZABILITATE PENTRU "ELECTRIFICAREA ȘI REABILITAREA LINIEI DE CALE FERATĂ CLUJ - ORADEA - EPISCOPIA BIHOR"

DENUMIRE PLAN:

SEMNALIZĂRI STAȚIA ȘUNCUȘ

EXPERT SECUNDAR: Ing. Eugen DIACONU

EXPERT PRINCIPAL: Ing. Aurel SOPOV

CEC/CP: Ing. Steliana VARĂ-OROS

NUME SEMNATURA:

OBIECT:

DATA: 07.2021

SCARA: -

EXEMPLAR NR.: COD PLAN: SFF 36 L2 27 CSER 414 403