


LEGENDĂ

- Grup de balize pentru Recalibrare.
- Grup de balize în Modul "Staff Responsible".
- EoA cu Release Speed.
- Stăpînitul Autorității (EoA).
- Semnale de circulație.
- Foc Roșu/Galben/Verde/Alb/Albastru.
- Indicatoare de viteză.
- Semnale de manevră.
- Semnal avertizare rulare cu schimbarea.
- Semnal avarie.
- Macsaz centralizat.
- Linie electrificată.
- Post centralizare.
- Trecere la nivel.
- Marca de siguranță.

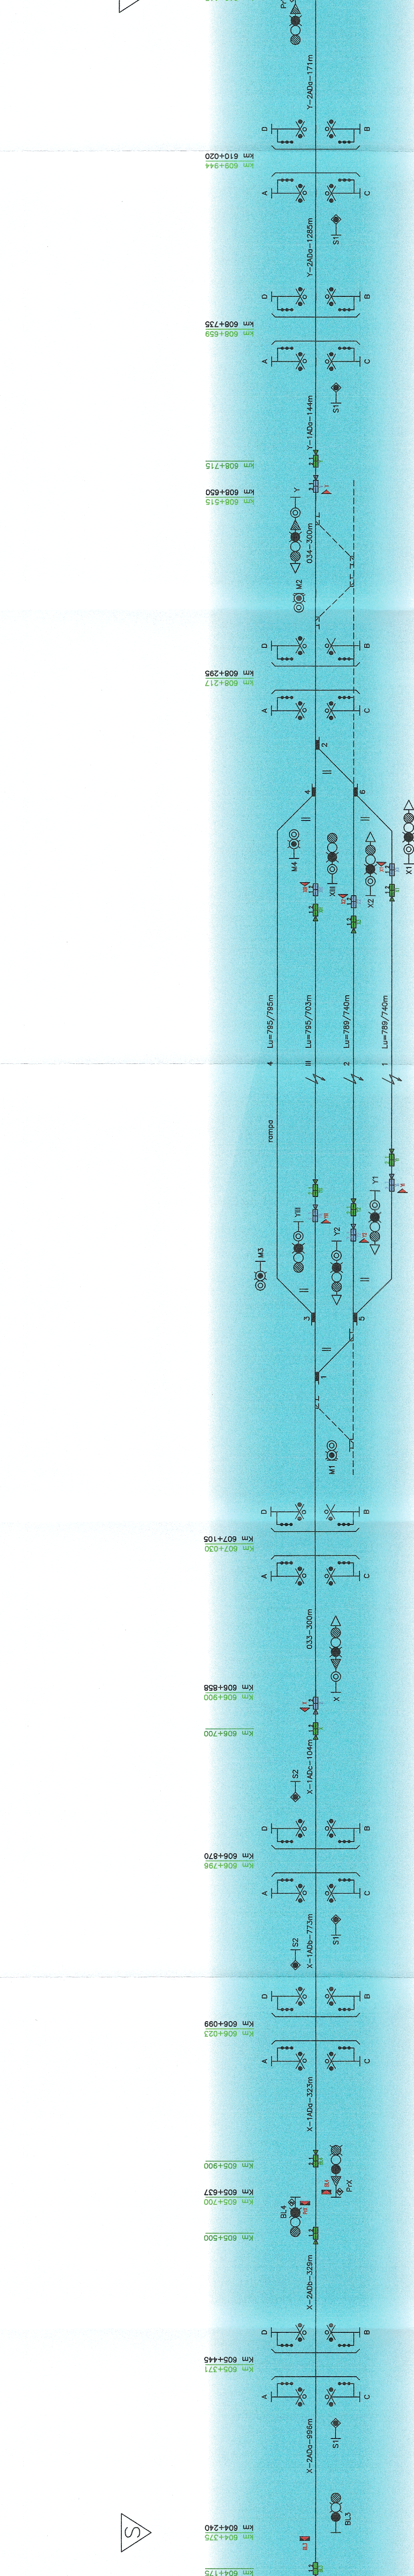

PROIECT FINANȚAT DE UNIUNEA EUROPEANĂ
GVERNUL ROMÂNIEI P.O.I.M.

BENEFICIAR: COMPANIA NAȚIONALĂ DE CĂI FERATE
C.N.C.F. "C.F.R." S.A.

PROIECTANT: 	DENUMIRE PROIECT:
ASOCIEREA: Nume: _____ Scop: Ing. Eugen Diaconu Princip: Ing. Aurel Sorcov CEKIP: Ing. Stefan Varga-Coros	OBIECT: SEMNALIZAREA HALTA MIȘCARE VADU CRIȘULUI DENUMIRE PLAN: SCHIȚA CU SEMNALIZAREA ERTMS

DATA: 07.2021	SCARA: -	EXEMPLAR NR.: -	COORD PLAN: SFF 36 L2 29 CSER 415 413
-------------------------	--------------------	---------------------------	---

NOTA - montajul acestora pe teren. Planul de montaj este însoțit de fișele de montaj și de fișele de verificare a montajului. Se vor folosi planurile specifice de la faza următoare de proiectare, conform legislației în vigoare, și se vor face respectând prevederile din documentele "Centralele beneficiarului" elaborate de beneficiar la data începerii lucrărilor.