


**LEGENDĂ**

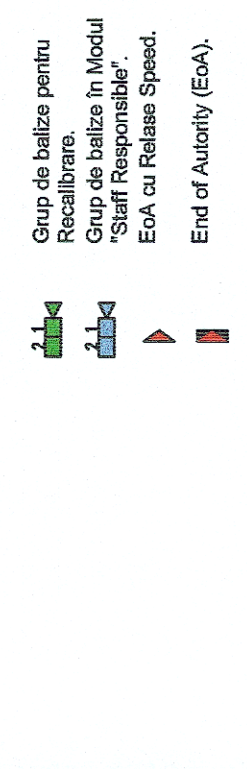

Grup de balize pentru Recalibrare.  
Grup de balize în Modul "Staff Responsible".  
EoA cu Release Speed.  
End of Authority (EoA).

Semnale de circulație.  
Foc Roșu/Galben/Verde/Albastru  
Indicator de circulație pe schimb


Indicatoare de viteză.  
Semnale de manevră.  
Opitor.  
Semnal avertizare rutieră cu semnalizare L.  
Semnal avansat.  
Miezaz centralizat.  
Sabot de deraiere.

Indicator "Așteaptă".  
Reper pentru începutul zonei "cu semnalizare TMV".  
Reper pentru sfârșitul zonei "cu semnalizare TMV".  
Linie electrificată.  
Post centralizare.  
Trecere la nivel.  
Marcă de siguranță.

Km 649+53  
Km 650+62



Km 647+794  
Km 648+710  
Km 648+60  
Km 647+210

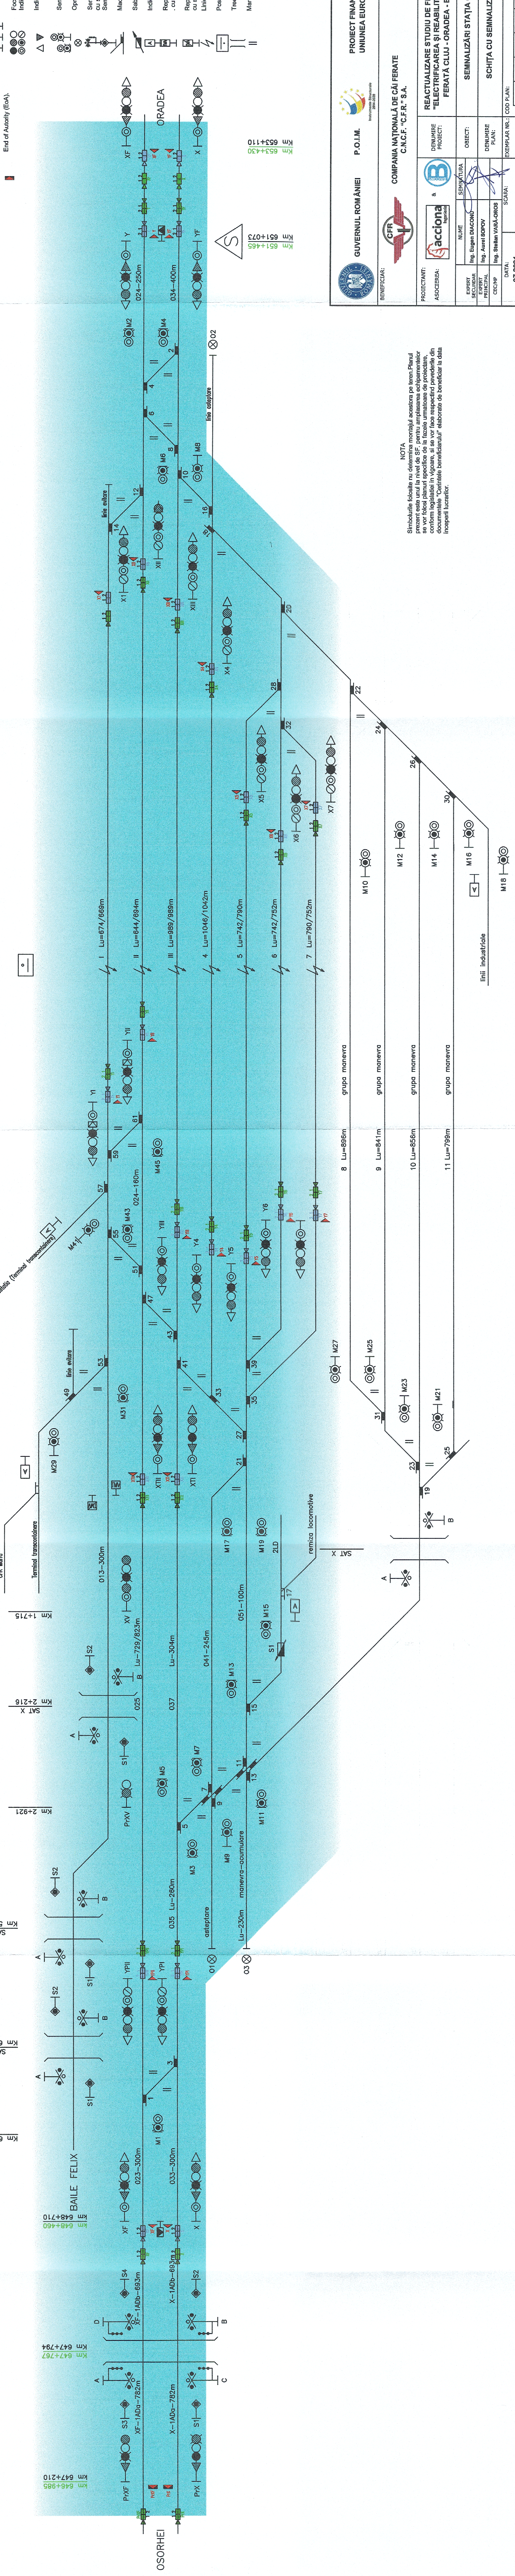

**NOTA**  
Simbolurile folosite nu determină montajul acestora pe teren. Planul prezent este unul la nivel de SF, pentru amplasarea echipamentelor se vor folosi planurile specifice de la fazele următoare de proiectare, conform legislației în vigoare, și se vor face respectând prevederile din documentele "Comitetele beneficiarului" elaborate de beneficiar la data începului lucrărilor.

PROIECT FINANȚAT DE UNIUNEA EUROPEANĂ

GUVERNUL ROMÂNIEI P.O.I.M. COMPANIA NAȚIONALĂ DE CĂI FERATE C.N.C.F. "C.F.R." S.A.

PROIECTANT: REACTUALIZARE STUDIUL DE FEZABILITATE PENTRU "ELECTRIFICAREA ȘI REABILITAREA LINIEI DE CALE FERATĂ CLUJ - ORADEA - EPISCOPIA BIHOR"

ASOCIEREA: ACCIONA

EXPERT SECUNDAR	ING. EUGEN DĂCĂN	ORIECT:	SEMNALIZAREA
EXPERT PRINCIPAL	ING. AUREL BOPOV	DENUMIRE PLAN:	SEMNALIZAREA STĂȚIA ORADEA EST
CEC/NP	ING. ȘTEFAN VĂBĂ-OROS	DENUMIRE PLAN:	SCHIȚĂ CU SEMNALIZAREA ERTMS

DATA: 07.2021 SCALA: -

EXEMPLAR NR.: SFF 36 L3 39 CSER 420 463