



# CONCENTRATOR TELEFONIC FERROVIAR

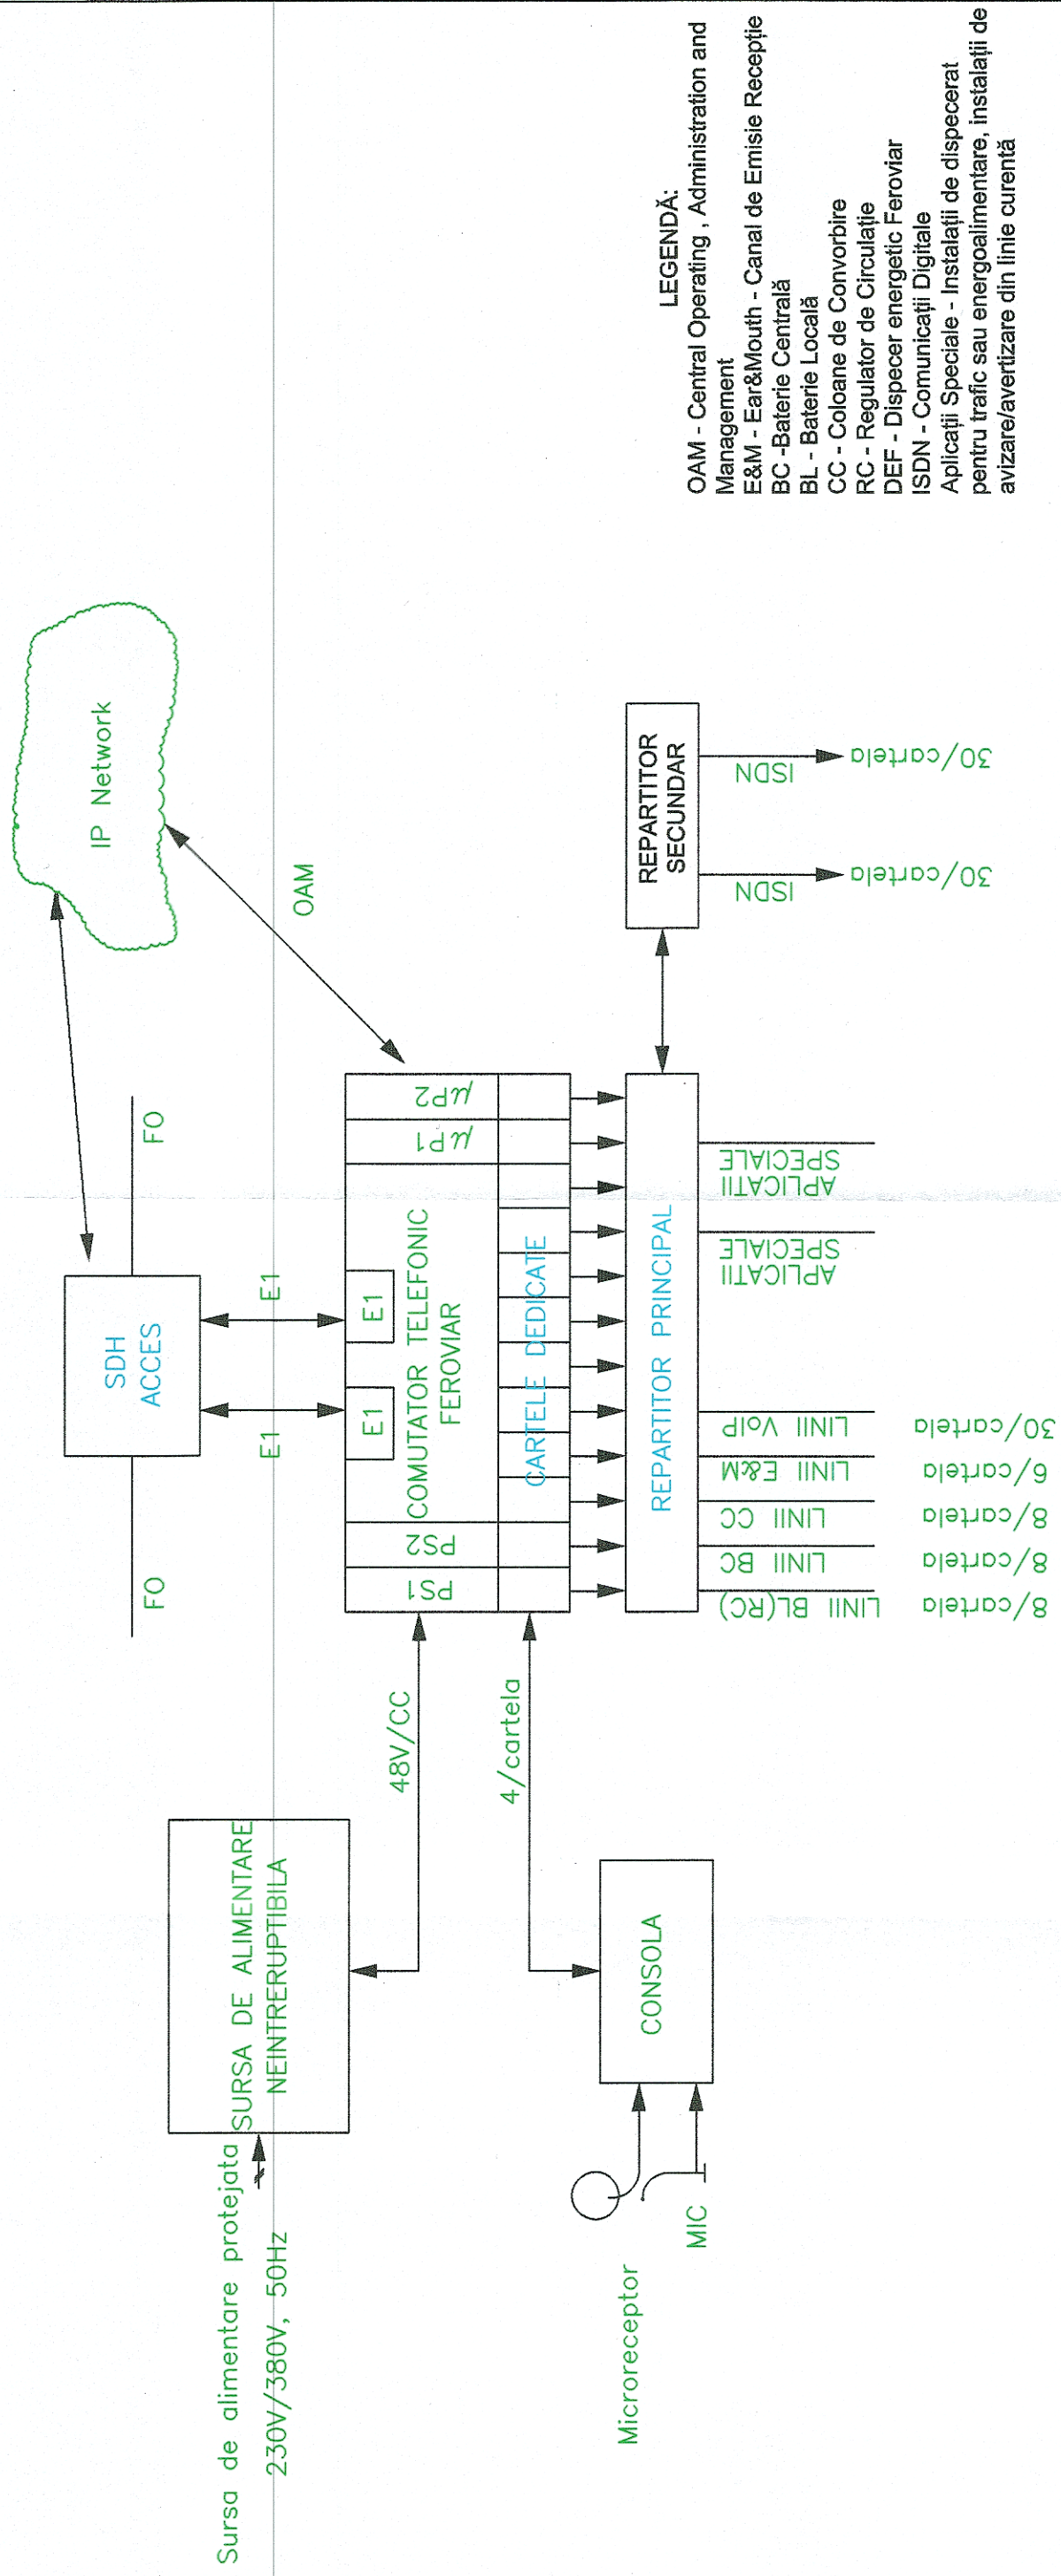


**LEGENDĂ:**  
 OAM - Central Operating , Administration and Management  
 E&M - Ear&Mouth - Canal de Emisie Recepție  
 BC -Baterie Centrală  
 BL - Baterie Locală  
 CC - Coloane de Convorbire  
 RC - Regulator de Circulație  
 DEF - Dispecer energetic Ferroviar  
 ISDN - Comunicații Digitale  
 Aplicații Speciale - Instalații de dispecerat pentru trafic sau energoalimentare, instalații de avizare/avertizare din linie curentă




**GUVERNUL ROMÂNIEI**

**P.O.I.M.**

Instrumente Structurale  
2014-2020



**PROIECT FINANȚAT DE  
UNIUNEA EUROPEANĂ**



**COMPANIA NAȚIONALĂ DE CĂI FERATE  
C.N.C.F. "C.F.R." S.A.**

**BENEFICIAR:**

**PROIECTANT:** acciona & B  
**ASOCIEREA:** acciona & B

EXPERT SECUNDAR	NUME	SEMNATURA
EXPERT PRINCIPAL	Ing. Alexandru PĂUN	<i>[Signature]</i>
CECAMP	Ing. Aurel SOPOV	<i>[Signature]</i>
	Ing. Stelian VARĂ-OROS	

DATA: **07.2021** SCARA: -

**DENUMIRE PROIECT:** REACTUALIZARE STUDIU DE FEZABILITATE PENTRU "ELECTRIFICAREA ȘI REABILITAREA LINIEI DE CALE FERATĂ CLUJ - ORADEA - EPISCOPIA BIHOR"

**OBIECT:** INSTALATII DE TELECOMUNICATI

**DENUMIRE PLAN:** SCHITA GENERALA  
CONCENTRATOR TELEFONIC FERROVIAR  
DIN STATILE DE CALE FERATA

**EXEMPLAR NR.:** COD PLAN: SFF 36 L0 00 Tcf 001 003