


SUNCIUIUS


BULZ

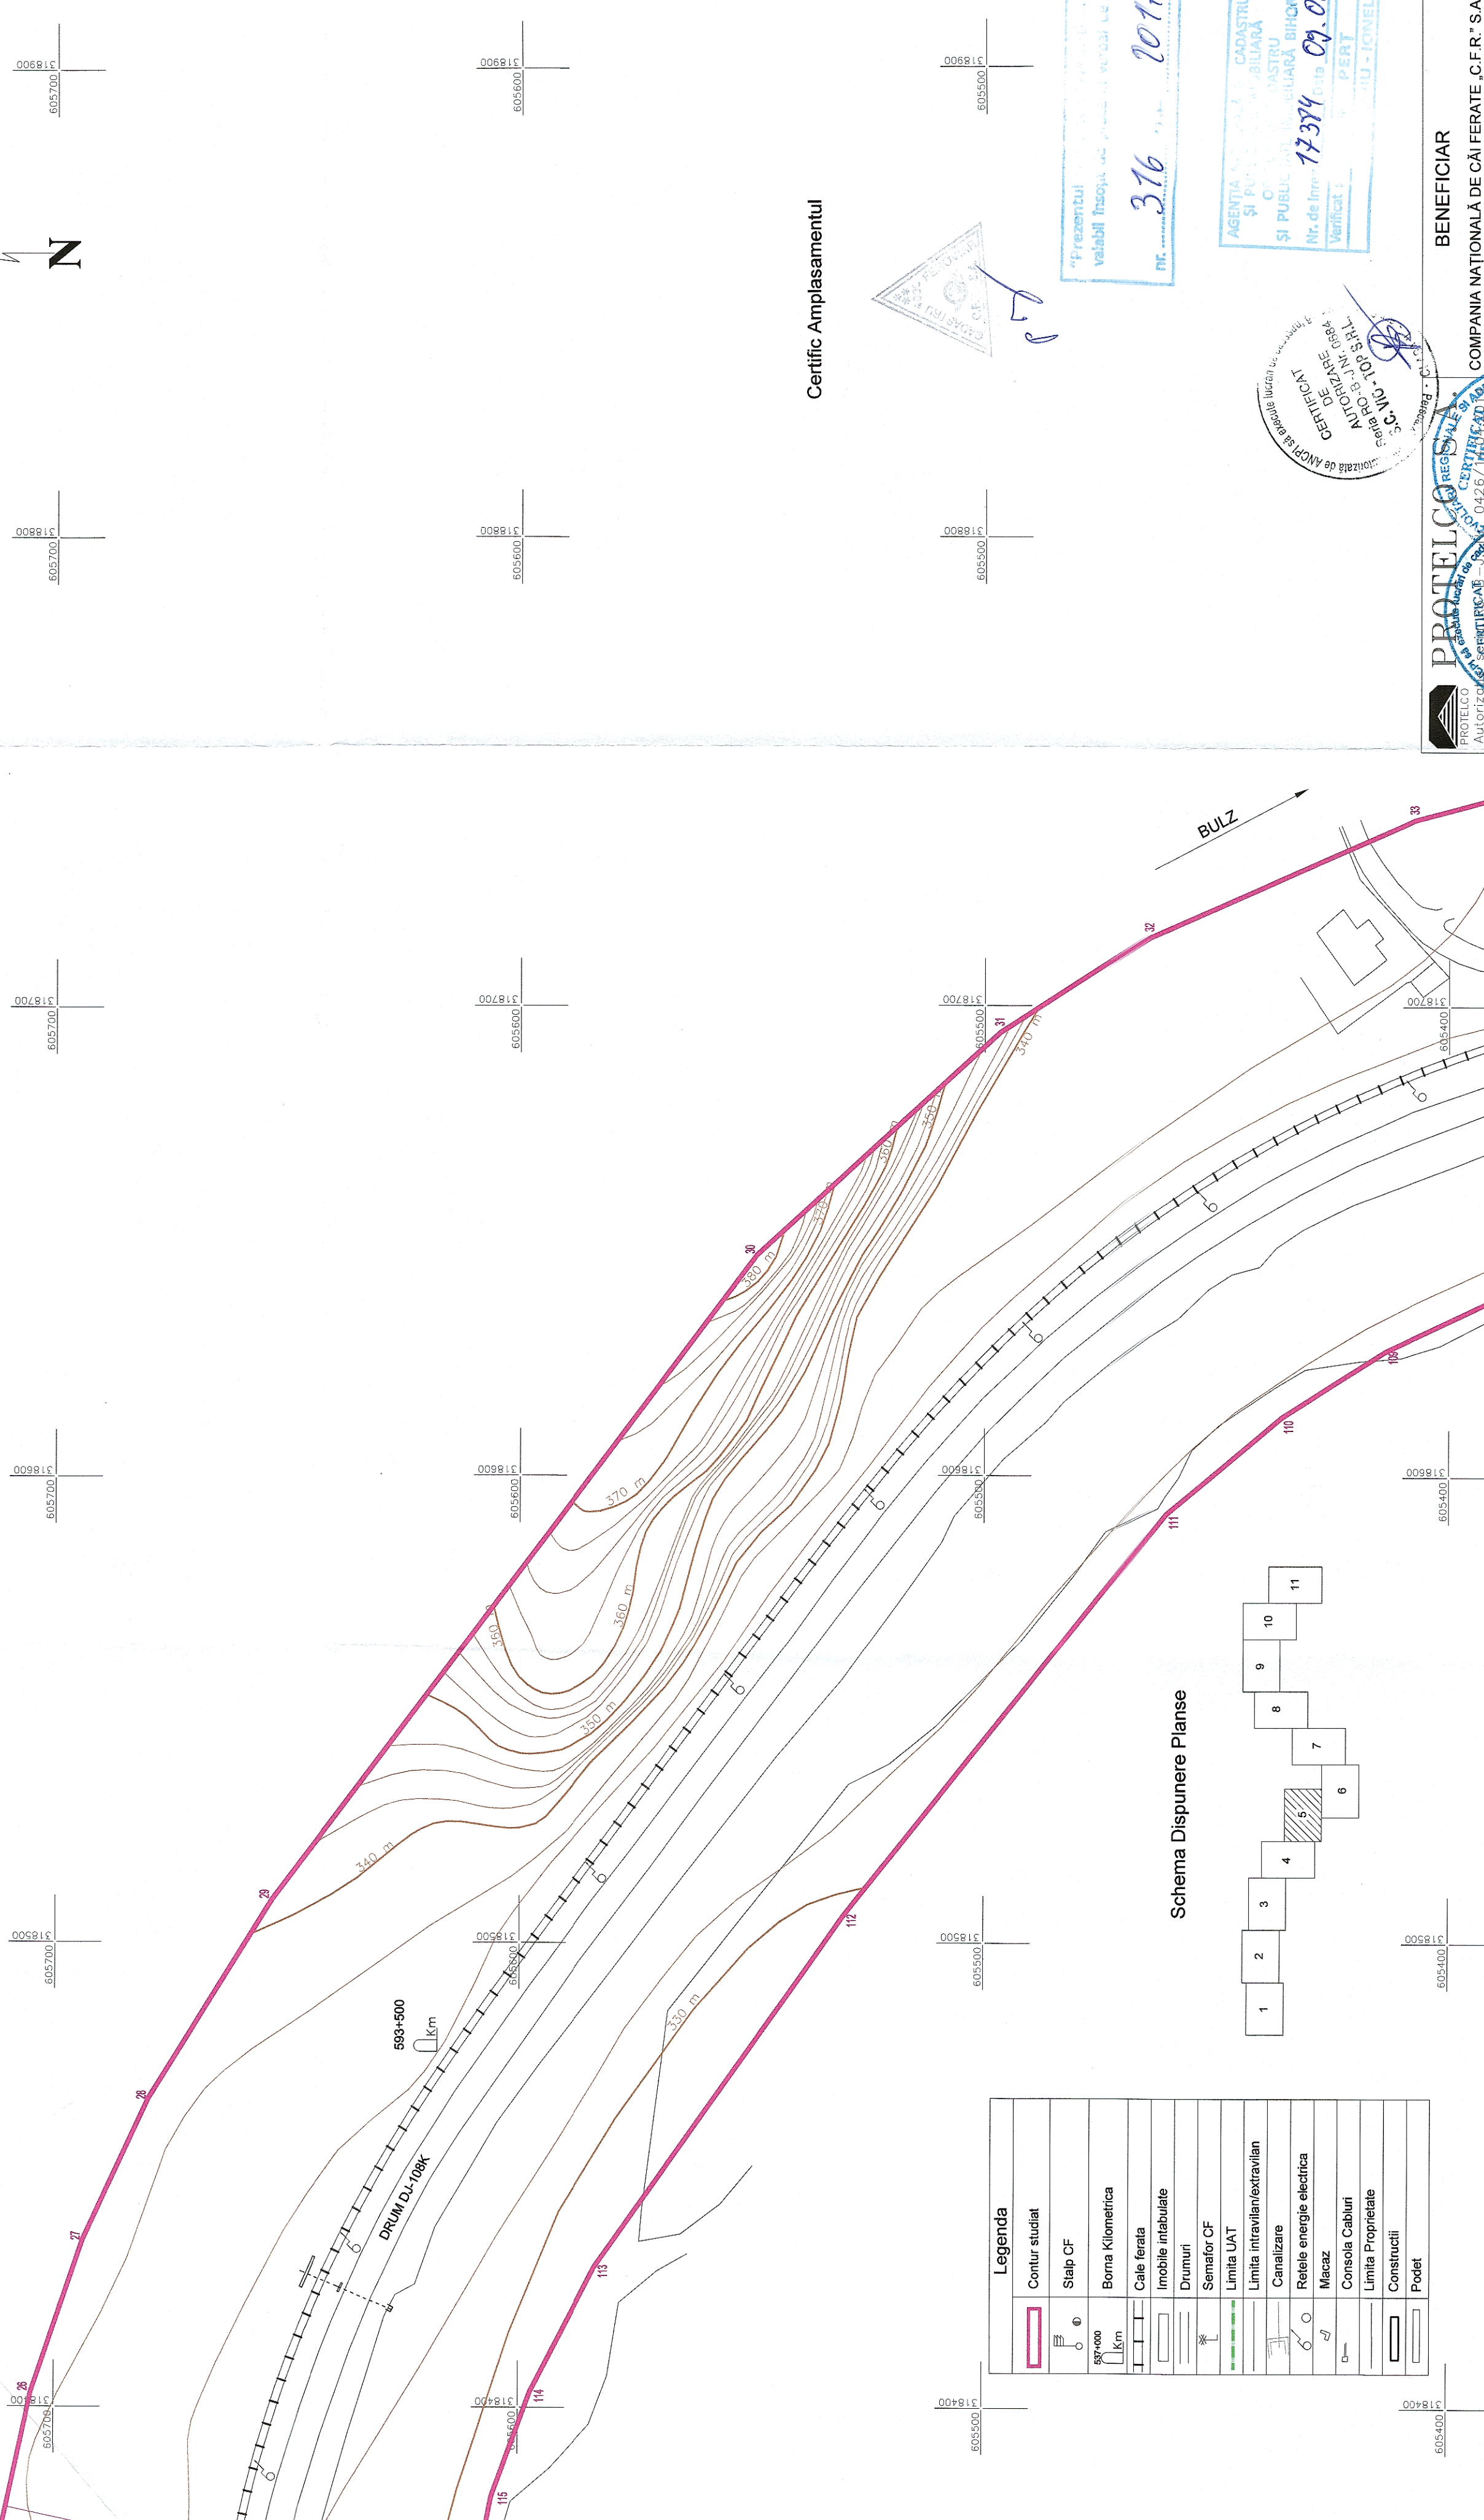


**Legenda**

	Contur studiat
	Stalp CF
	Borna Kilometrica
	Cale ferata
	Imobile intabulate
	Drumuri
	Semafor CF
	Limita UAT
	Limita intravilan/extravilan
	Canalizare
	Rețele energie electrica
	Mecaz
	Consola Cabluri
	Limita Proprietate
	Construcții
	Podet

Schema Dispunere Planse

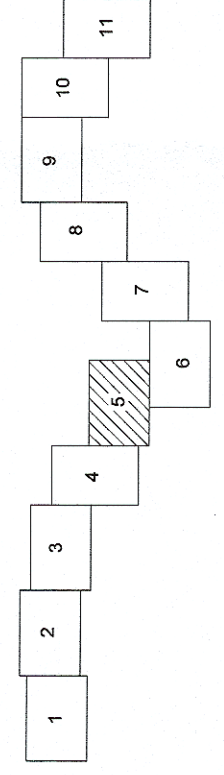


Certific Amplasamentul

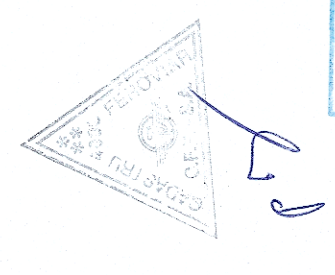

"Prezentul proiect de amplasament este valabil însoțit de planșele de recepție nr. 376 din 2017."

AGENTIA NAȚIONALĂ DE CADASTRU ȘI PUBLICAȚIA CĂMINĂRII ȘI PUBLICAȚIA CĂMINĂRII BIHOR  
Nr. de înregistrare: 17374 Data: 09.08.2017.  
Verificat: IULIEN JONEL

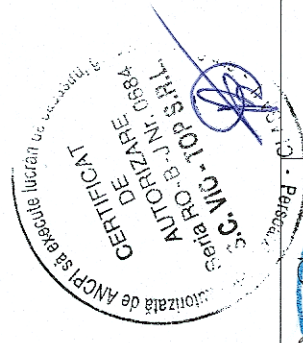

**PROTELCO**  
PROTELCO S.R.L. - Serviciu de proiectare și execuție  
Căminăria - Serviciu de proiectare și execuție  
Com. S. DE COLĂȘINA - J. BIHOR  
F. DE AUTORIZARE - Nr. 36869/09.08.2017  
SISTEM DE PROIECTARE ȘI EXECUȚIE  
SEMNE DE PROIECTARE ȘI EXECUȚIE  
Sistem de proiectare și execuție  
Semnatura: **Laurenția Elena**  
- Elena - Inginer Geodan  
- ANCP -

**BENEFICIAR**  
COMPANIA NAȚIONALĂ DE CĂI FERATE „C.F.R.” S.A.  
B - ul Dincu Colescu, nr. 38, sector 1,  
PLANSĂ 5/11

**SUPORT TOPOGRAFIC**  
Reactualizare Studiului de Fezabilitate  
pentru „Electrificarea și reabilitarea liniei de cale ferată  
Cluj Napoca - Oradea - Episcopia Bihor”  
Localitatea Brațca, jud. Bihor

**SCARA** 1:1000  
**DATA** 07.2017