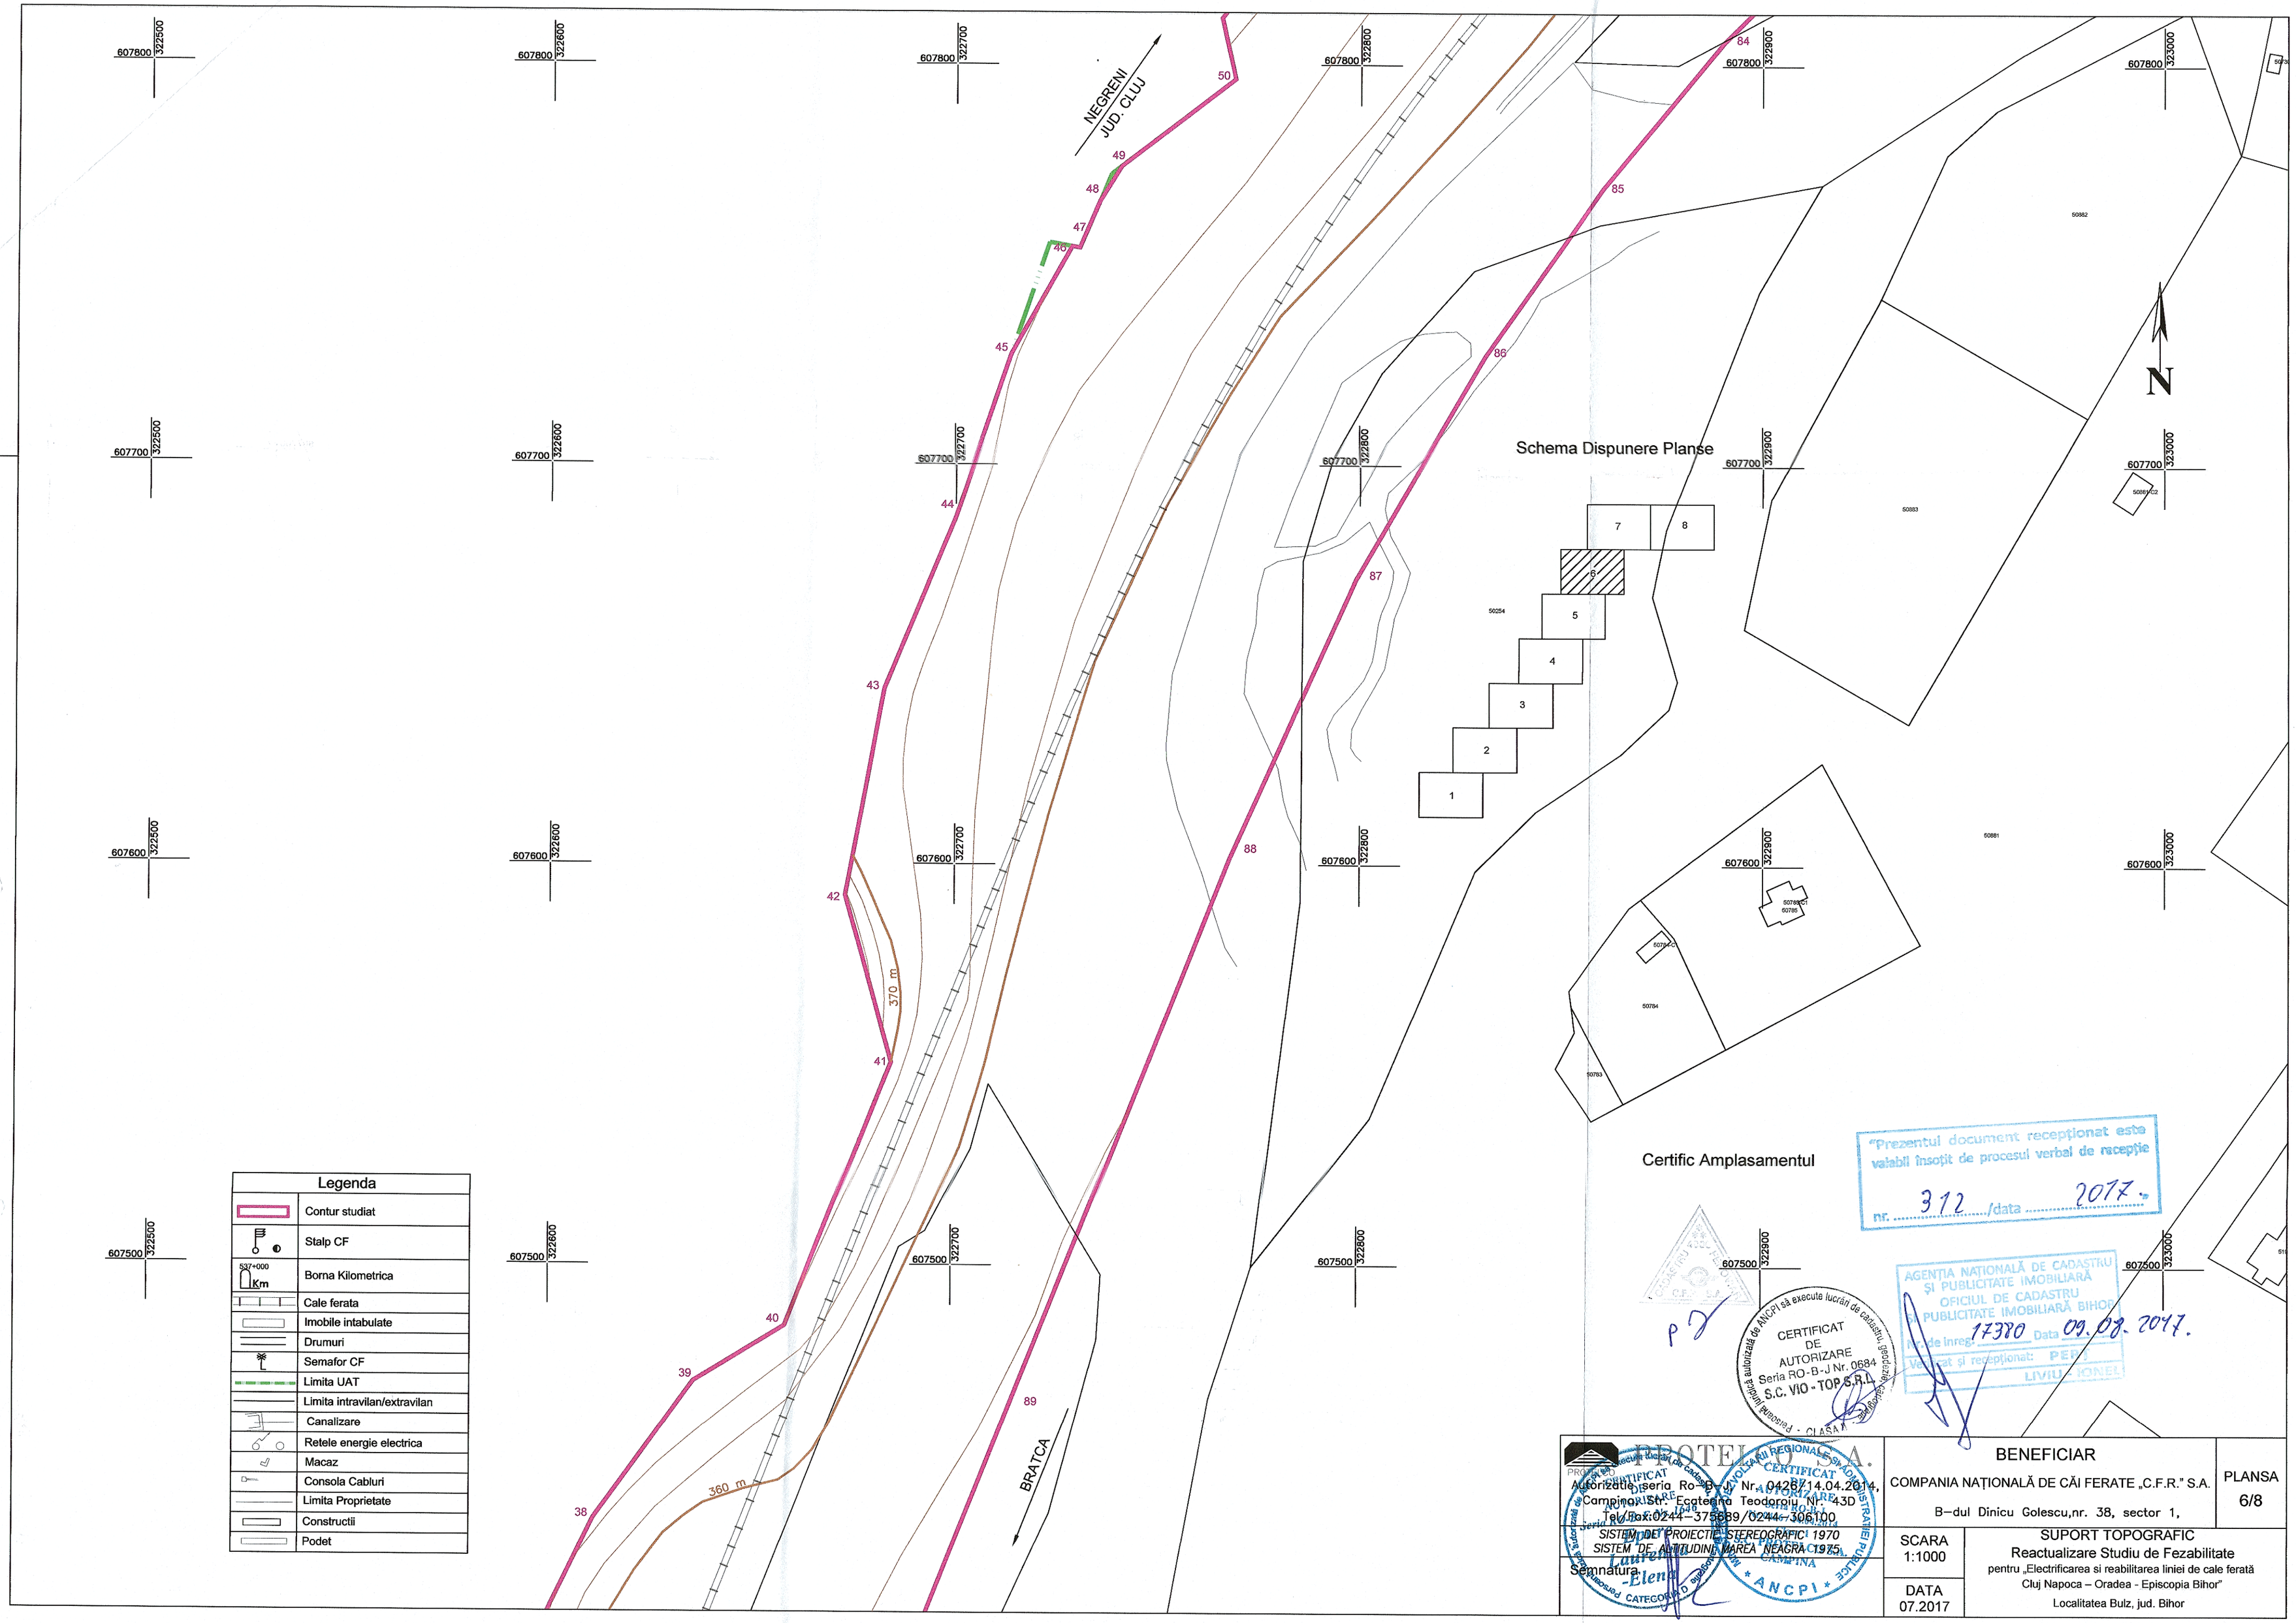

"Prezentul document recepţionat este valabil însoţit de procesul verbal de recepţie nr. 312 /data 2017."

AGENŢIA NAŢIONALĂ DE CADASTRU ŞI PUBLICITATE IMOBILIARĂ OFICIUL DE CADASTRU ŞI PUBLICITATE IMOBILIARĂ BIHOR
Nr. de inreg. 17380 Data 09.08.2017.
Verificat şi recepţionat: PERS. LIVIU - IONEL

CERTIFICAT DE AUTORIZARE Seria RO-B-J Nr. 0684 S.C. VIO - TOP S.R.L.
Persoana juridică autorizată de ANCPI să execute lucrări de cadastru, geodezie, cartografie
CLASA I

PROTELCO S.A.
Autorizatie seria Ro-B-J Nr. 0426/14.04.2014,
Campina, Str. Ecaterina Teodoroiu Nr. 43D
Tel./Fax: 0244-375689/0244-306100
SISTEM DE PROIECTIE STEREOGRAFIC 1970
SISTEM DE ALTITUDINI MAREA NEAGRA 1975
Semnatura

BENEFICIAR	PLANSA
COMPANIA NAŢIONALĂ DE CĂI FERATE „C.F.R." S.A. B-dul Dinicu Golescu,nr. 38, sector 1,	6/8
SCARA 1:1000	SUPORT TOPOGRAFIC Reactualizare Studiu de Fezabilitate pentru „Electrificarea si reabilitarea liniei de cale ferată Cluj Napoca – Oradea - Episcopia Bihor" Localitatea Bulz, jud. Bihor
DATA 07.2017	