



Schema Dispunere Planse

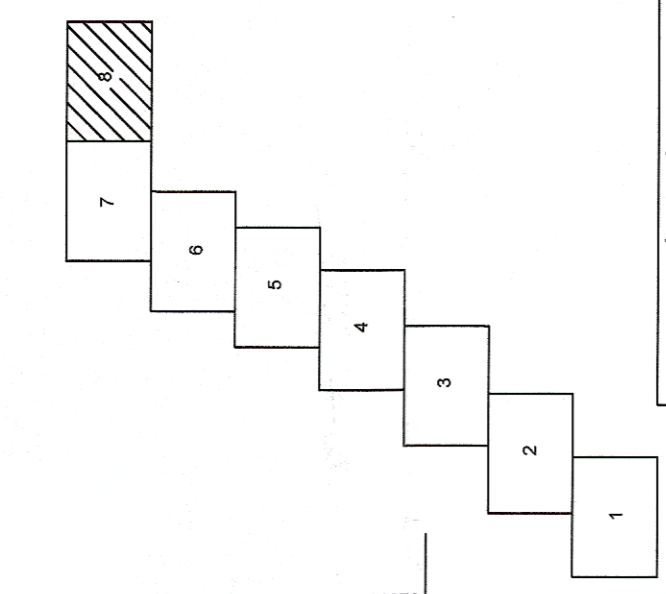


Legenda	
	Contur studiat
	Stalp CF
	Borna Kilometrica
	Cale ferata
	Imobile intabulate
	Drumuri
	Semator CF
	Limita UAT
	Limita intravilan/extravilan
	Canalizare
	Rețele energie electrica
	Macaz
	Consola Cabluri
	Limita Proprietate
	Construcții
	Podet

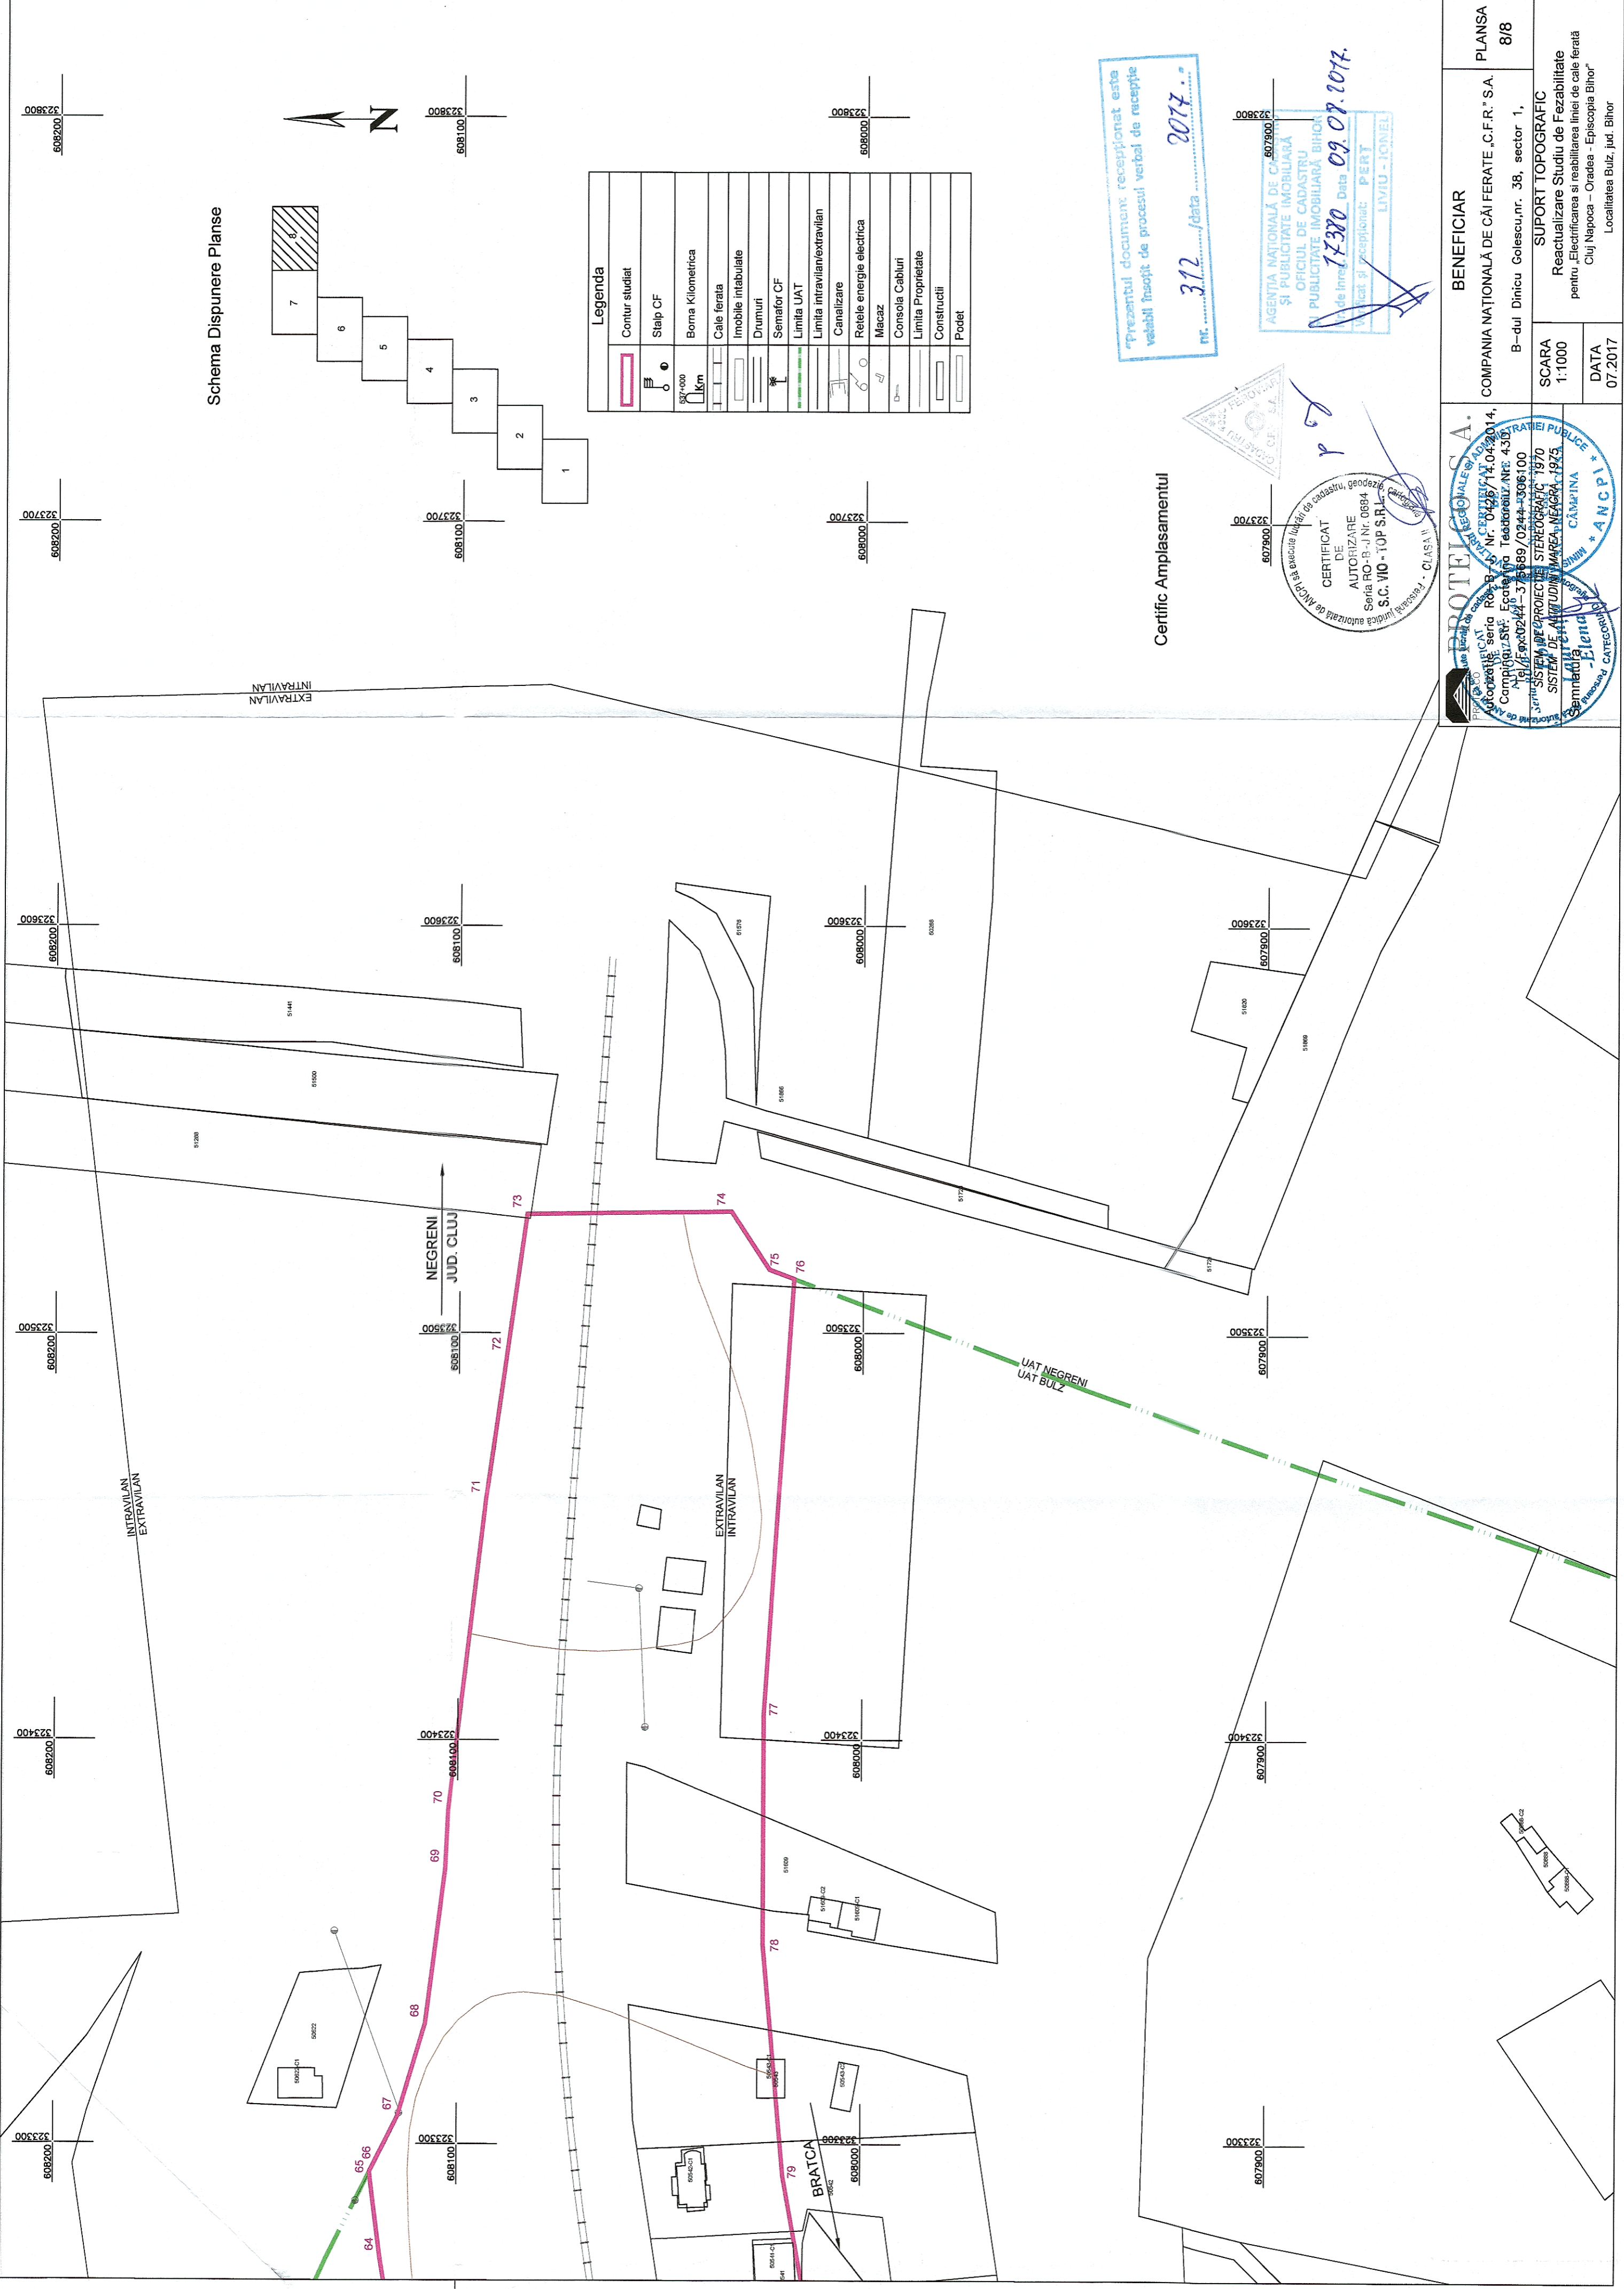

Certific Amplasamentul

Prezentul document receptionat este
 valabil însoțit de procesul verbal de recepție
 nr. 312 / data 2017

AGENTIA NATIONALA DE CADASTRU
 SI PUBLICITATE IMOBILIARA
 OFICIUL DE CADASTRU
 PUBLICITATE IMOBILIARA BIHOR
 Nr. de înregistrare 17380 Data 09.09.2017
 UAT Liviu - Ionel

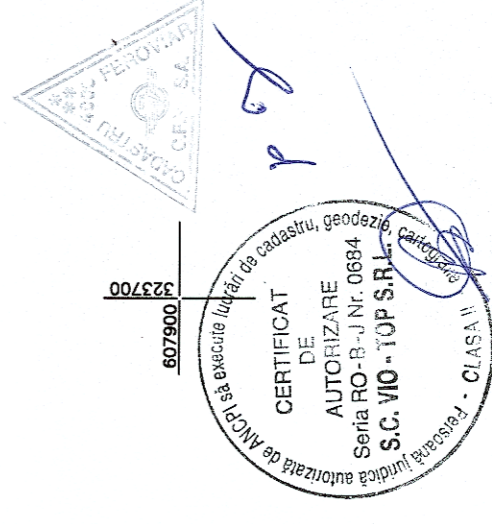

BENEFICIAR
 COMPANIA NATIONALA DE CAI FERATE .C.F.R.* S.A.
 B-dul Dinicu Golescu, nr. 36, sector 1,
 BUCURESTI

SCARA
 1:1000

DATA
 07.2017

PLANSĂ
 8/8

SUPPORT TOPOGRAFIC
 Reactualizare Studiul de Fezabilitate
 pentru Electrificarea și reabilitarea liniei de cale ferată
 Cluj Napoca - Oradea - Episcopia Bihor
 Localitatea Bulz, jud. Bihor