


Agencia Națională de Cadastru și Publicitate Imobiliară
 Oficiul de Cadastru și Publicitate Imobiliară Cluj
 Nr. de înregistrare: 9895
 data: 28.07.14
Recepționat
Dan Alexandru BRINDUȘE
 Consilier Cadastru
 (Profesiune autorizată în România / Inspectorat)

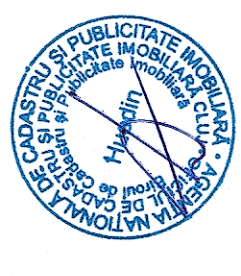


Prezentul document recepționat este
 valabil însoțit de procesul verbal de
 recepție nr. 3107...data 08.08.14



CERTIFICAT DE AMPLASAMENT





14

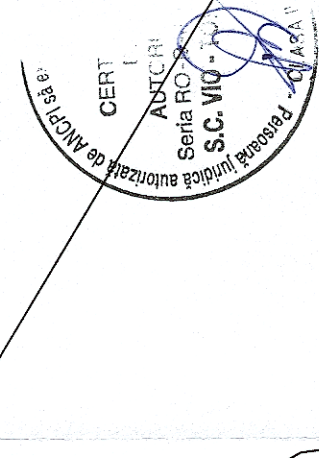

PROTELCO S.A.
 Autorizație seric B-U, Nr. 0426/14.04.2014
 Compania: S.C. Ecoterra Toporoiu Nr. 1501
 Tel/Fax: 0244-375889/3244-3681002.ARE
 SISTEM DE PROIECTIE STEREOGRAFIC 4870, 1040
 SISTEM DE ALTTUDINI IMARA NEAGRA 1975
 Semnatura: **Laurențiu - Elena**
 S.C. CĂMPEȘTEA S.A. PUBLICĂ
 ANCI 58

BENEFICIAR
 COMPANIA NAȚIONALĂ DE CĂI FERATE „C.F.R.” S.A.
 PLANSĂ 5/12
 B-dul Dinticu Golescu, nr. 38, sector 1,
SUPORT TOPOGRAFIC
 Reactualizare și reabilitarea liniei de cale ferată
 Cluj Napoca - Oradea - Episcopia Bihor
 Localitatea Ciucea, jud. Cluj
 SCARA 1:1000
 DATA 07.2017

Schema Dispunere Planse

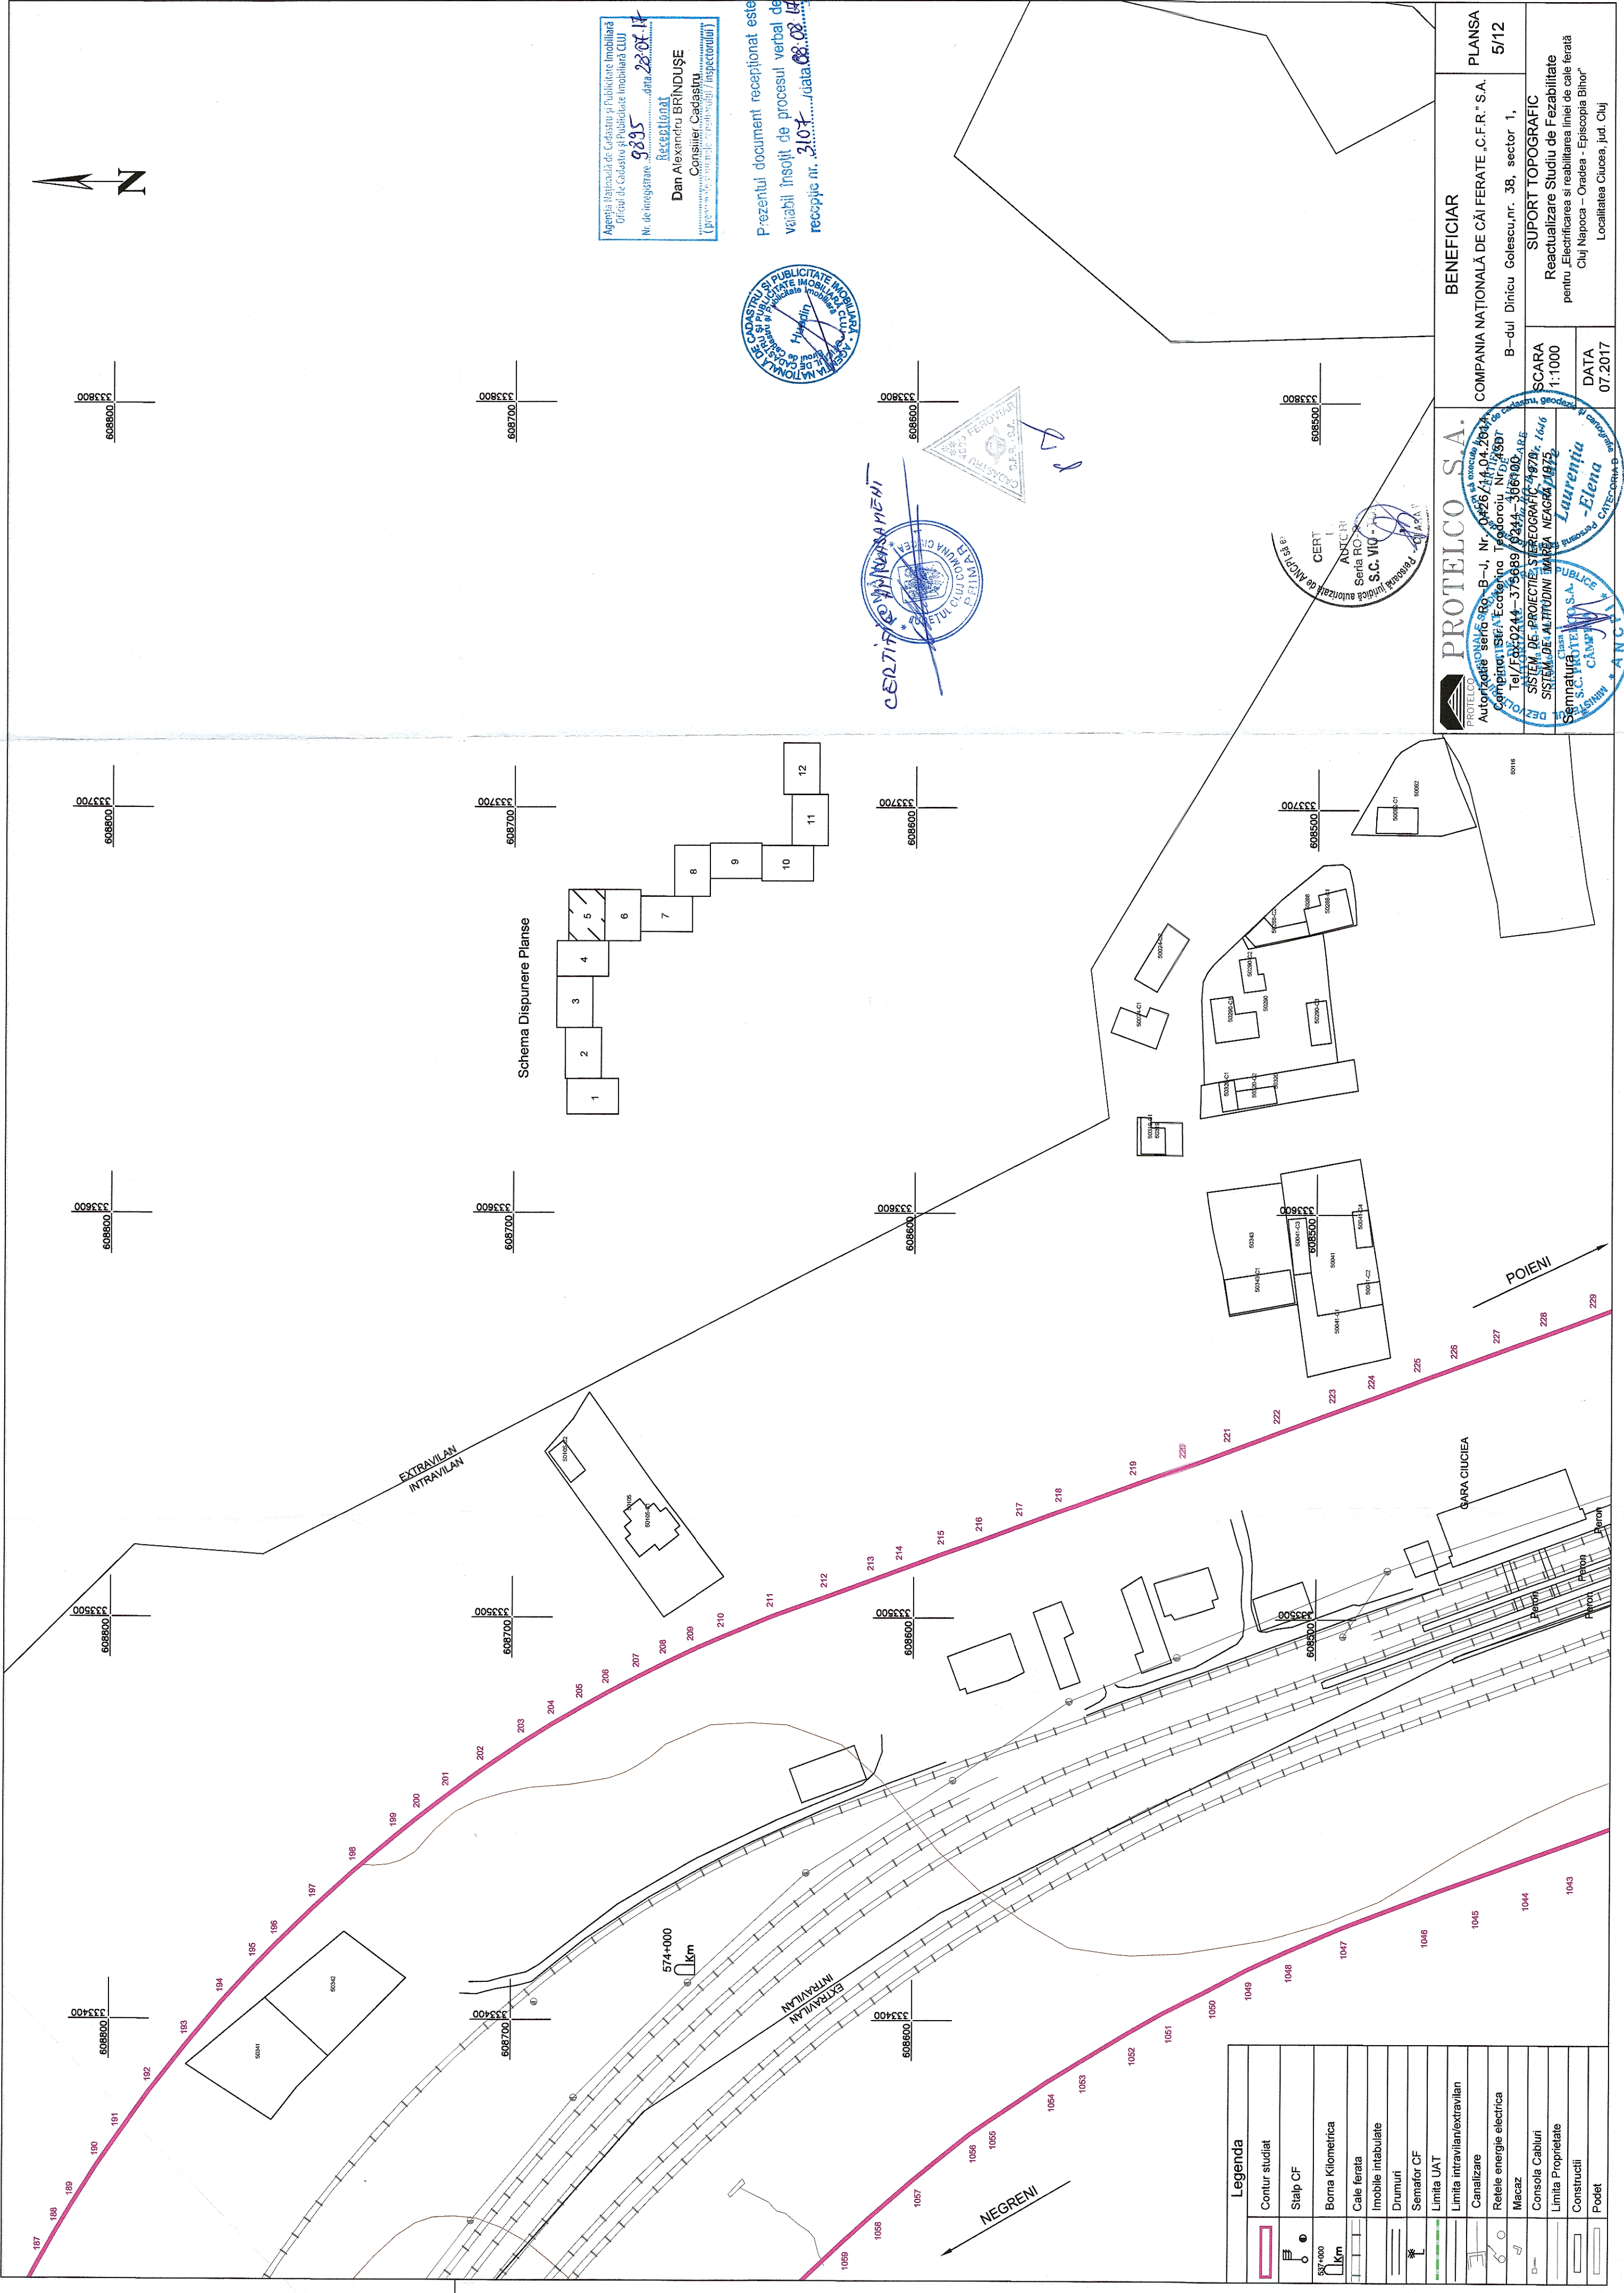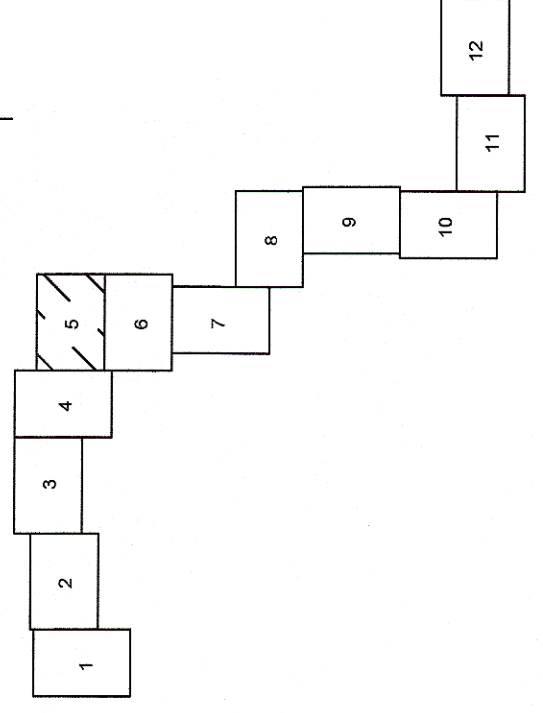

Legenda	
	Contur studiat
	Stalp CF
	Borna Kilometrică
	Cale ferată
	Imobile intubulate
	Drumuri
	Semafior CF
	Limita UAT
	Limita intravilan/extravilan
	Canalizare
	Rețele energie electrică
	Măcaș
	Consola Cabluri
	Limita Proprietate
	Construcții
	Podet