

606300 334400


606300 334500

606300 334600

606300 334700


606300 334800

606300 334900

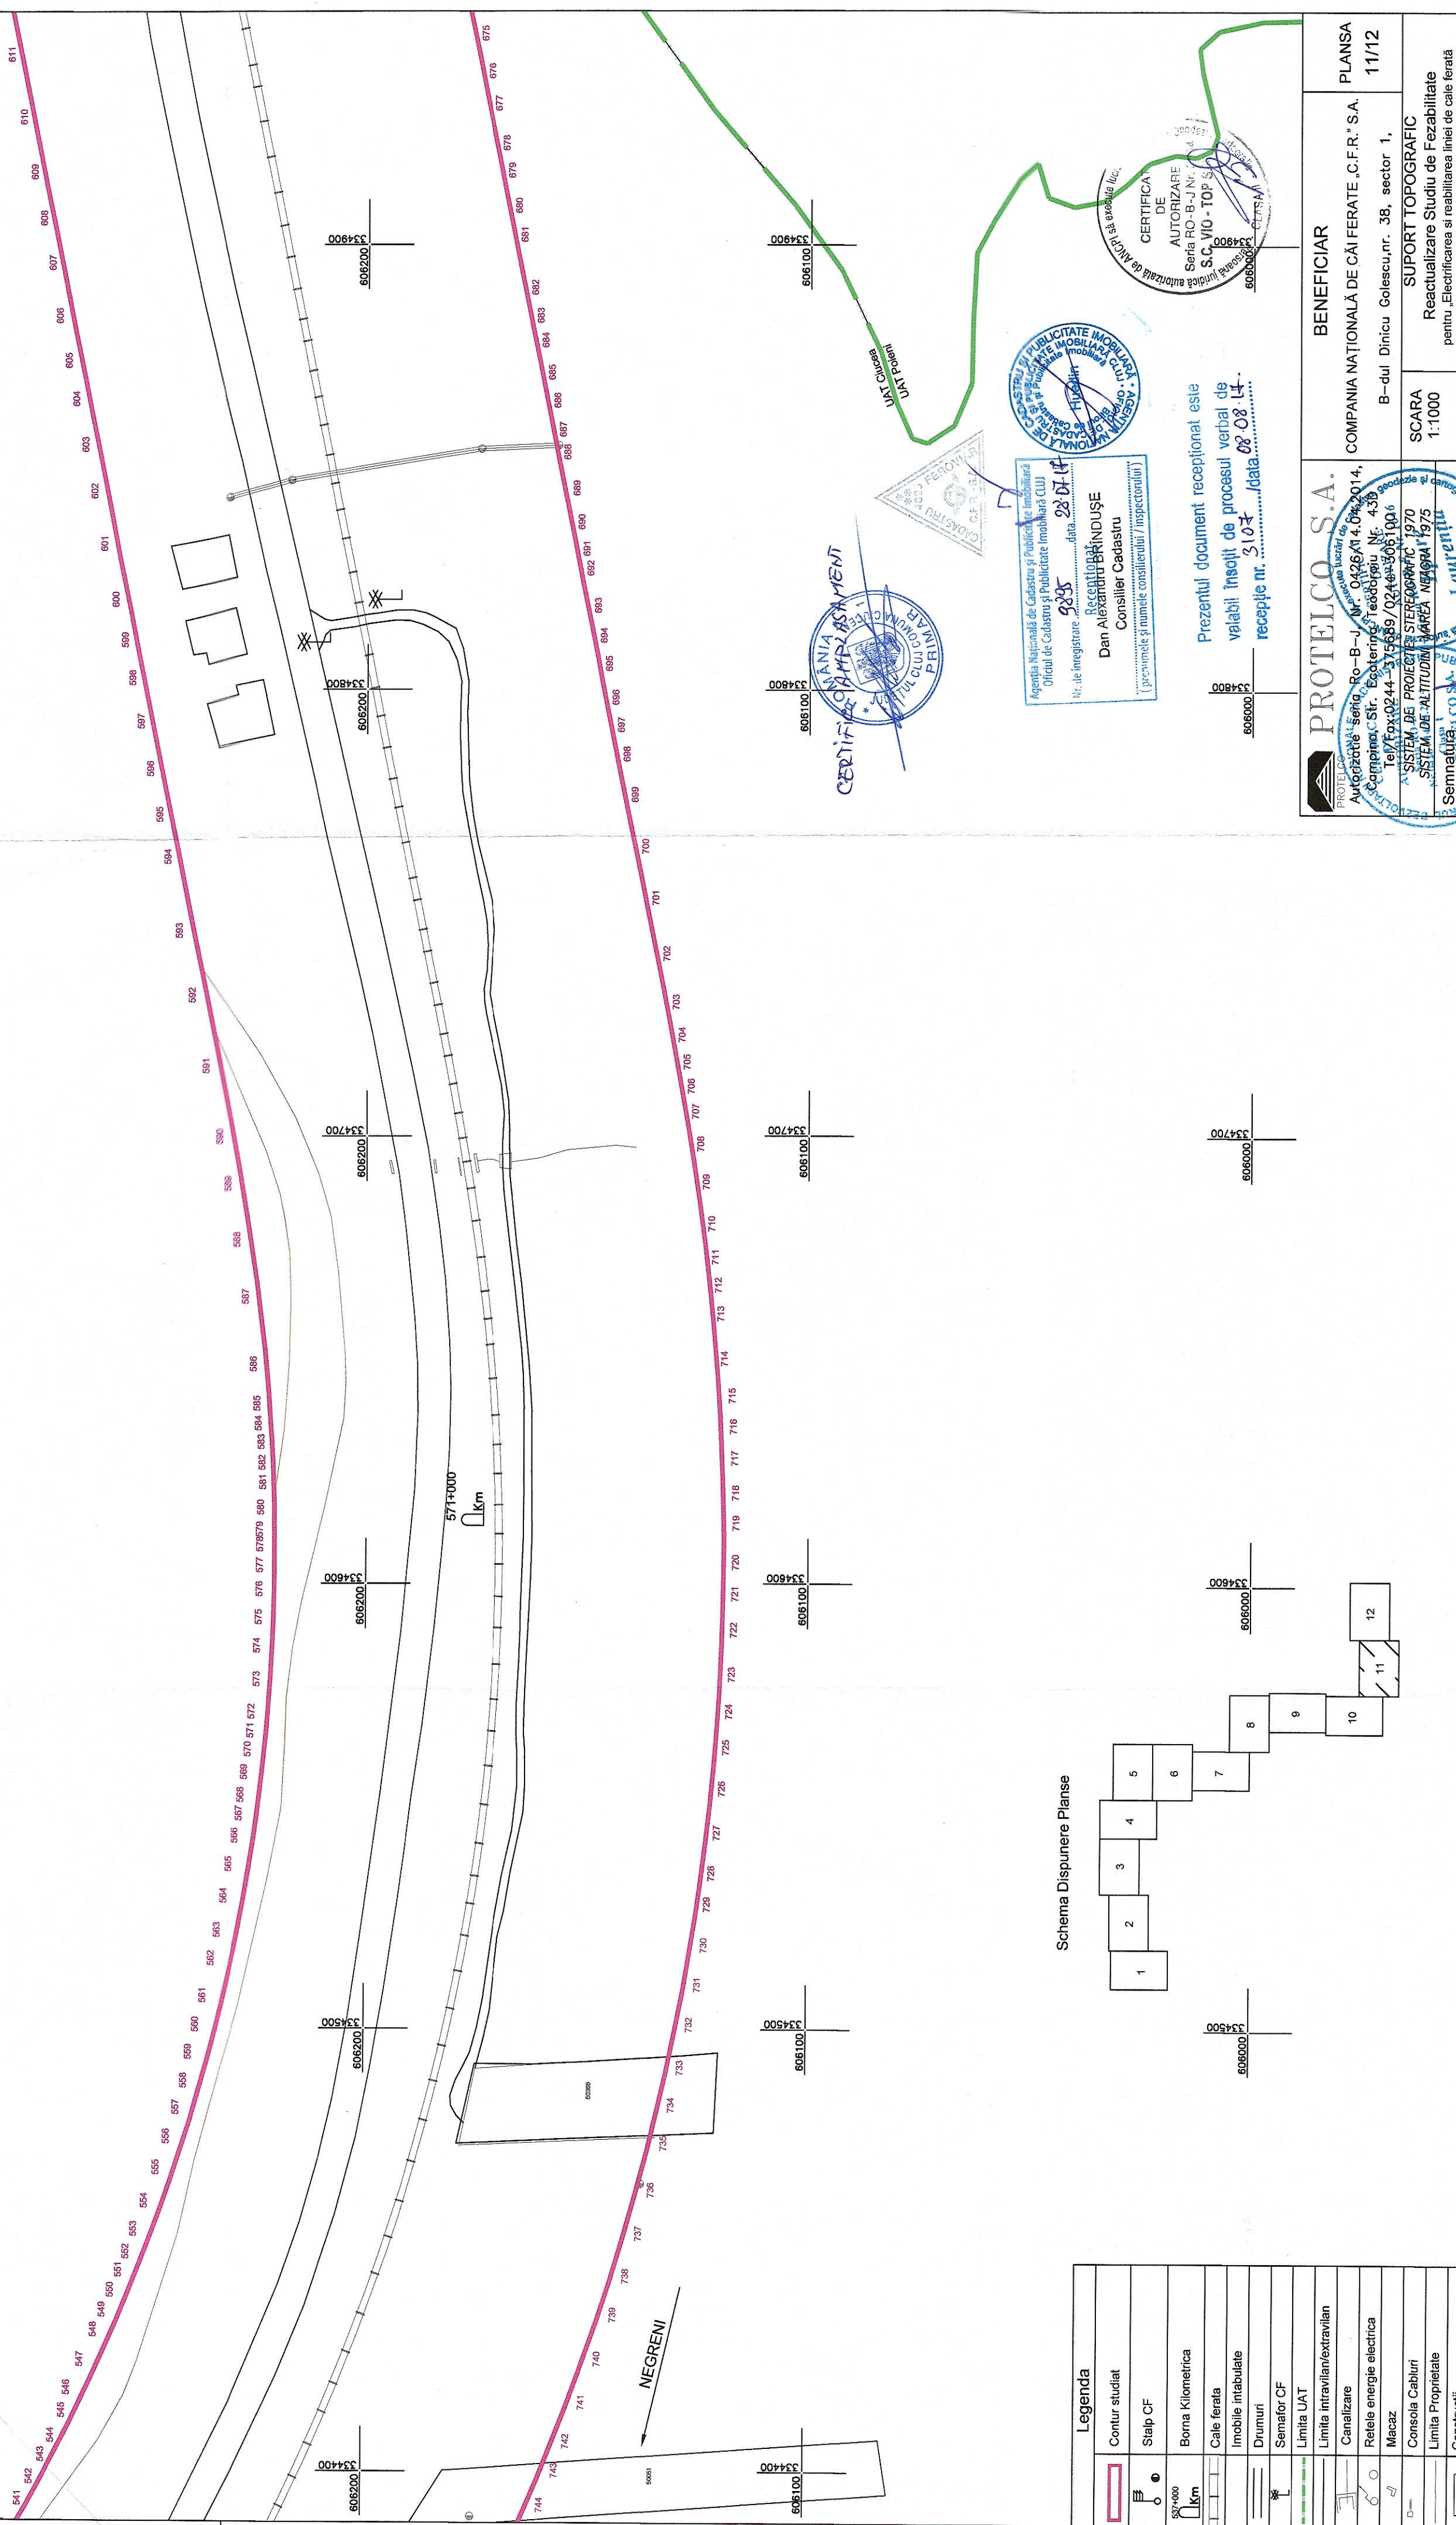

Legenda	
	Contur studiat
	Stalp CF
	Borna Kilometrica
	Cale ferata
	Imobile intrabulate
	Drumuri
	Semafor CF
	Limita UAT
	Limita intravilan/extravilan
	Canalizare
	Retele energie electrica
	Mecaz
	Consola Cabluri
	Limita Proprietate
	Constructii
	Podet

Schema Dispunere Plansa

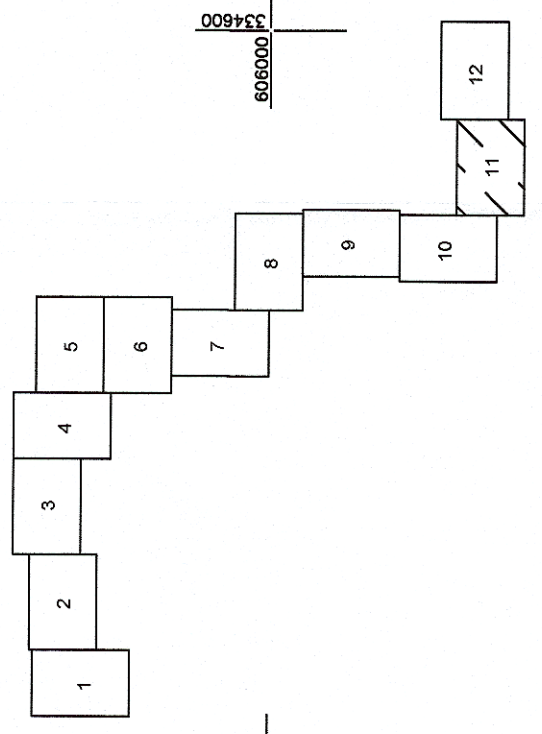

CERTIFICAT DE AUTORIZARE
 Nr. de înregistrare: 2835
 data: 28.07.14
 Dan Alexandru BRINDUȘE
 Consilier Cadastru
 (prezintă și numele consilierului / inspectorului)

Prezentul document receptionat este
 valabil însoțit de procesul verbal de
 recepție nr. 3107 / data: 08.08.14

AGENCIJA NAȚIONALĂ DE CADASTRU ȘI PUBLICITATE IMOBILIARĂ
 Oficiul de Cadastru și Publicitate Imobiliară CIUJ
 Nr. de înregistrare: 2835
 data: 28.07.14
 Dan Alexandru BRINDUȘE
 Consilier Cadastru
 (prezintă și numele consilierului / inspectorului)

CERTIFICAT DE AUTORIZARE
 Seria RO-B-J Nr. 0426/M 4.04.2014
 S.C. IVO - TOP
 Întocmit de: [Signature]
 Întocmit în baza: [Signature]

PROTELCO S.A.
 Autogzitate - serig. Ro-B-J Nr. 0426/M 4.04.2014
 Compania Cstr. Ecaterina Teodorcu Nr. 439
 Tel/Fax: 0244-375689 / 0244-3061006
SISTEM DE PROIECTARE TOPOGRAFIC 1970
SISTEM DE ALTIMUDIM MAREA NEGRĂ 1975
 Semnat de: [Signature]
 S.C. PROTELCO S.A.
 S.C. CĂMĂRINAC
 S.C. ANCP

BENEFICIAR		COMPANIA NAȚIONALĂ DE CĂI FERATE „C.F.R.” S.A.	PLANSA
		B-dul Dinicu Golescu, nr. 38, sector 1,	11/12
SCARA		1:1000	SUPPORT TOPOGRAFIC Reactualizare Studiului de Fezabilitate pentru Electricizarea și reabilitarea liniei de cale ferată Cluj Napoca - Oradea - Episcopia Bihor Localitatea Clucea, jud. Cluj
DATA		07.2017	