



614800 308500 614800 308600 614800 308700 614800 308800


614500 308500 614500 308600 614500 308700 614500 308800

614400 308500 614400 308600 614400 308700 614400 308800


614300 308500 614300 308600 614300 308700 614300 308800

614200 308500 614200 308600 614200 308700 614200 308800

614100 308500 614100 308600

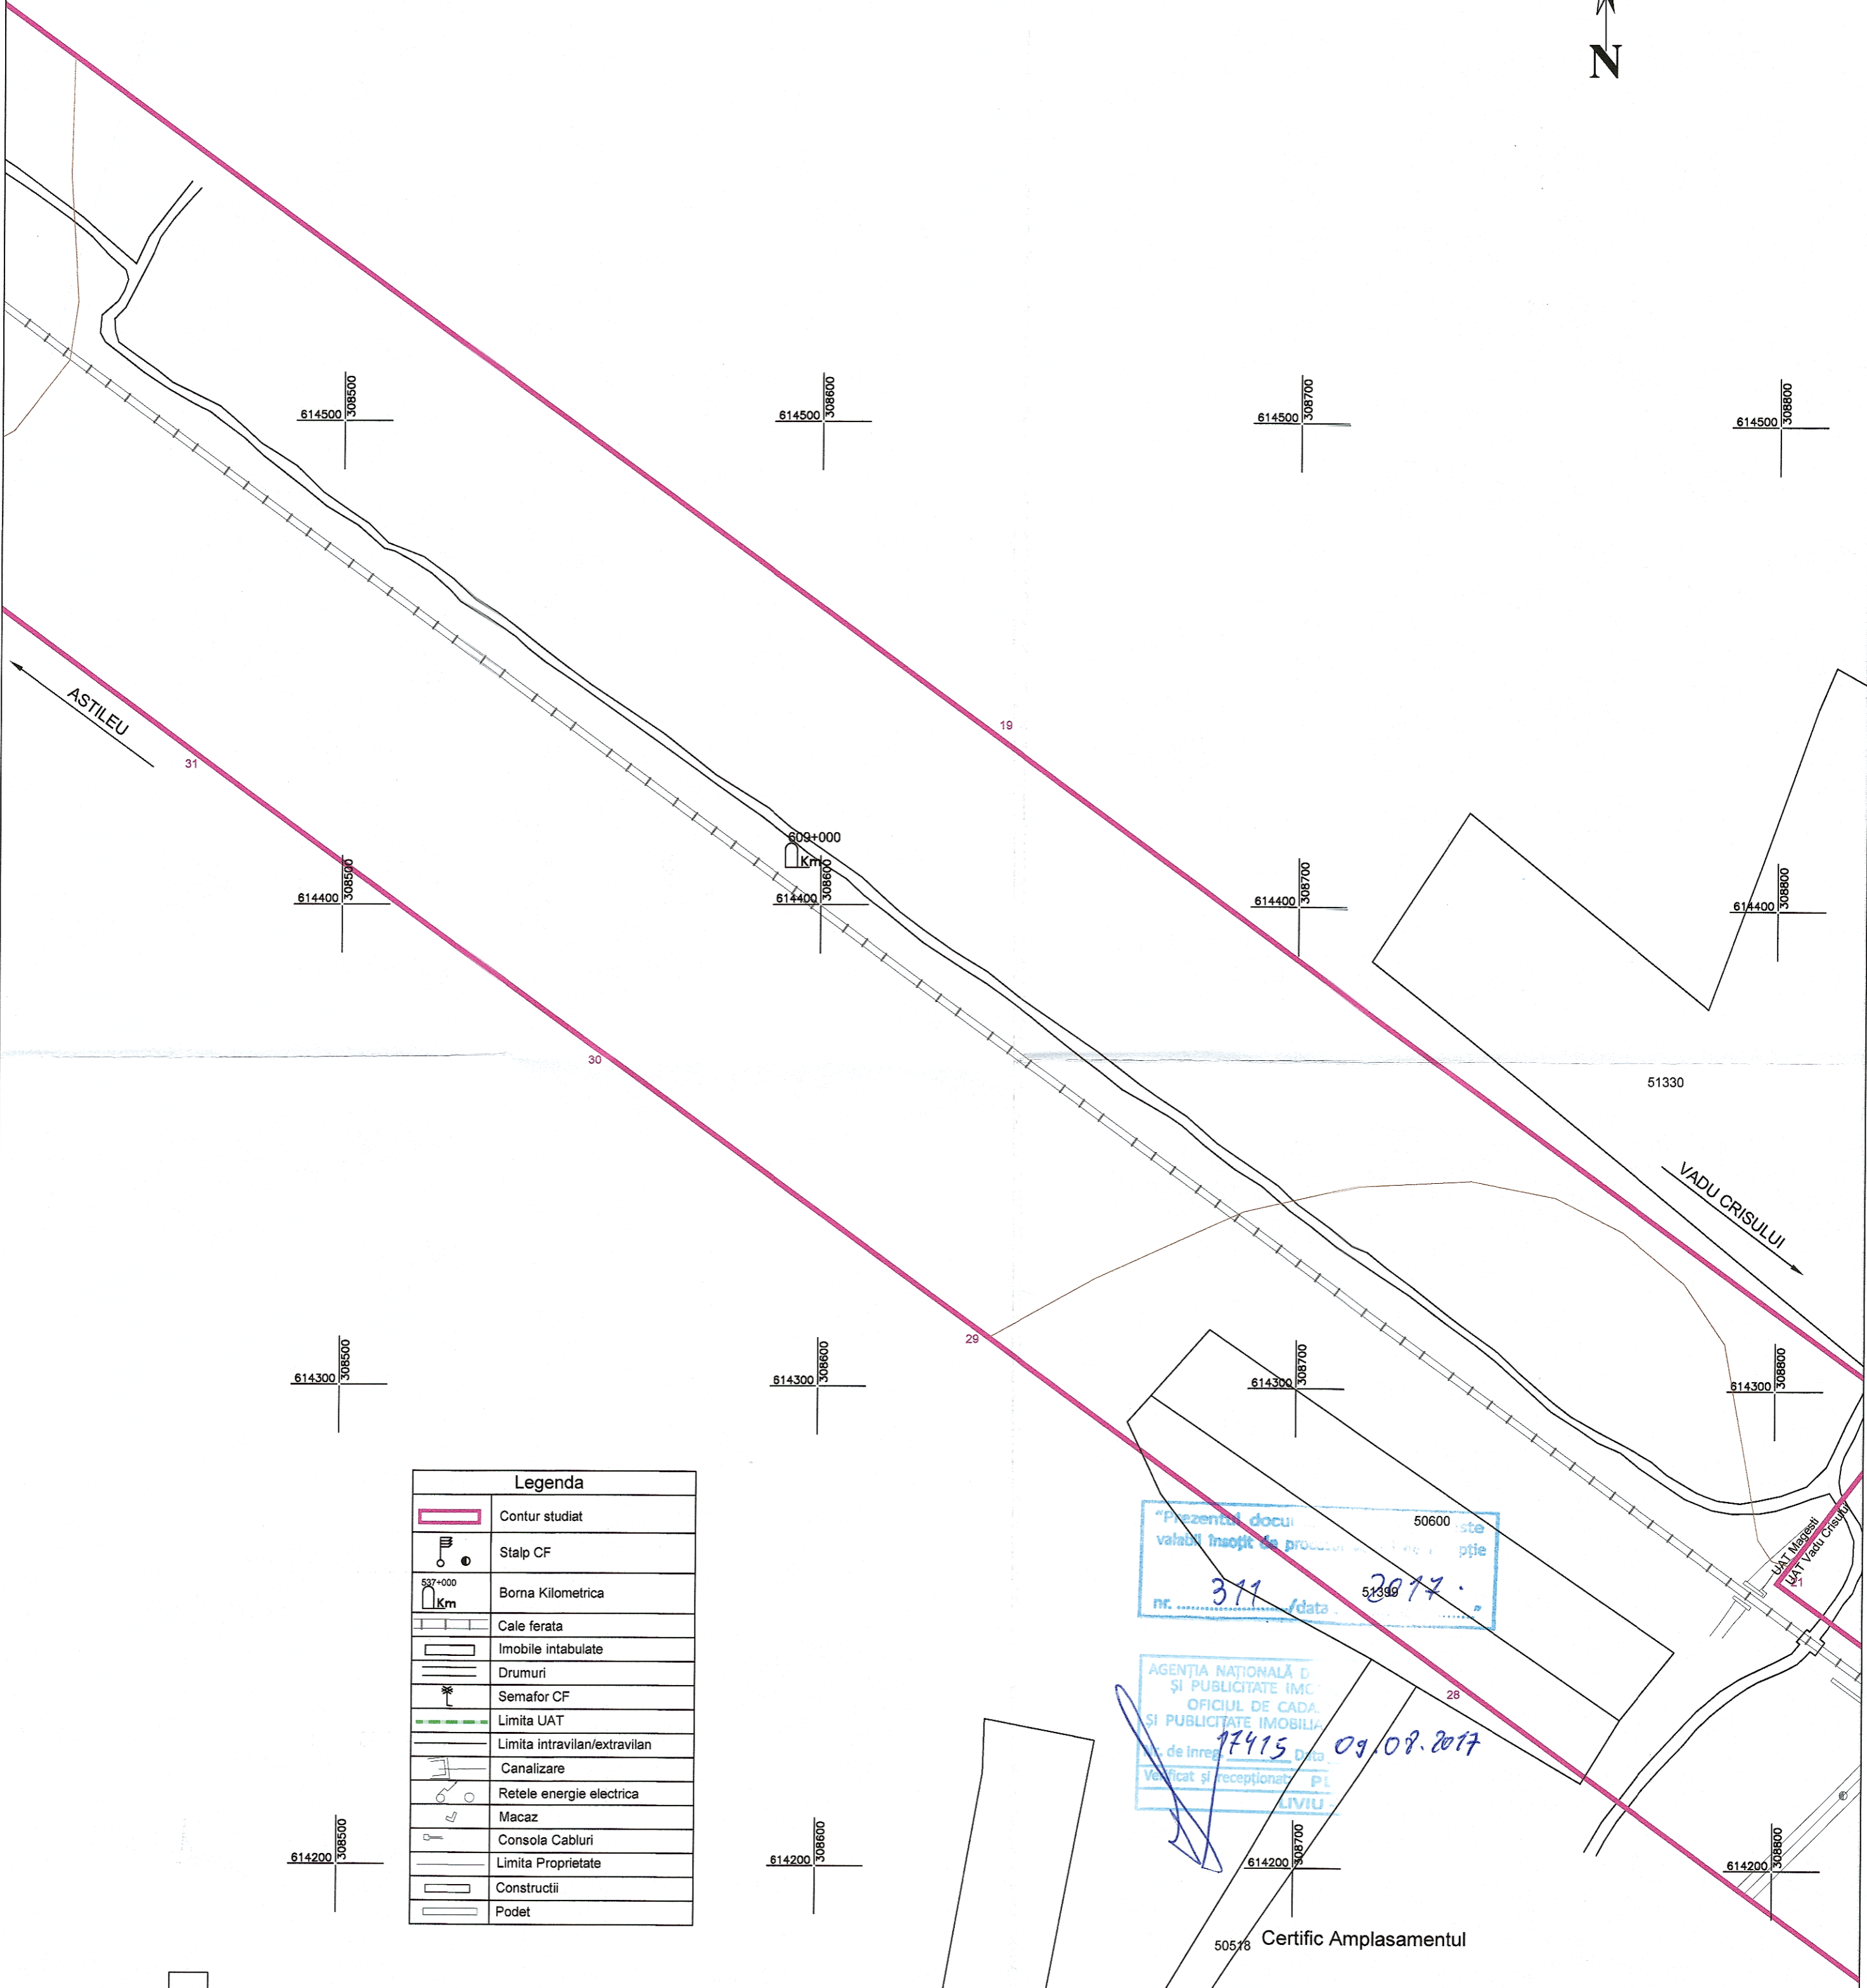

Legenda	
	Contur studiat
	Stalp CF
	Borna Kilometrica
	Cale ferata
	Imobile intabulate
	Drumuri
	Semafor CF
	Limita UAT
	Limita intravilan/extravilan
	Canalizare
	Retele energie electrica
	Macaz
	Consola Cabluri
	Limita Proprietate
	Construcții
	Podet

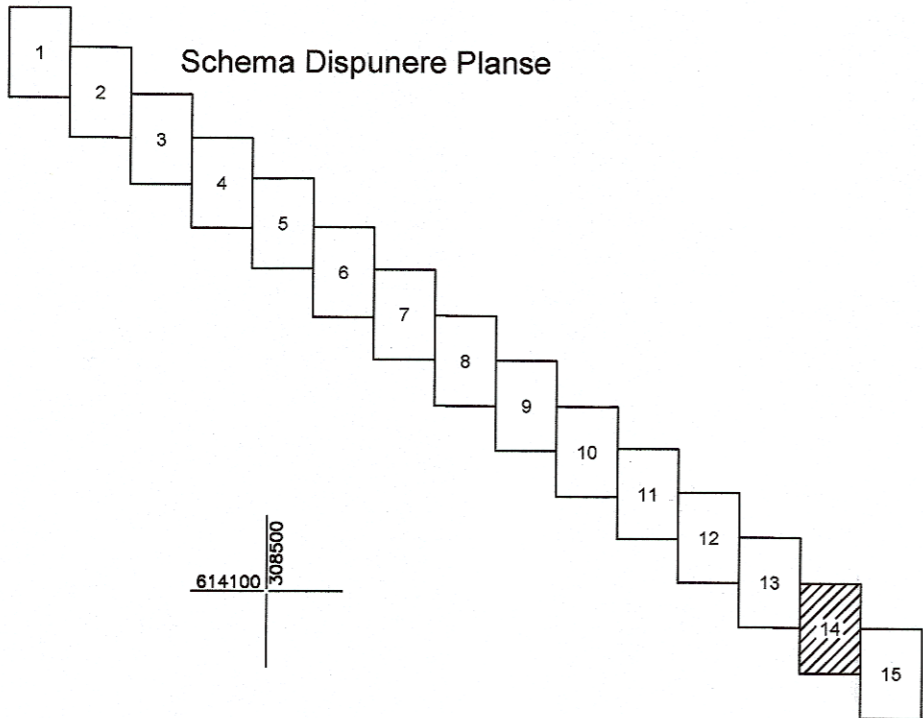

"Prezentul document este valabil însoțit de proiect nr. 311 / data 2017"

AGENȚIA NAȚIONALĂ DE ÎNSUȘIRE ȘI PUBLICITATE IMOBILIARĂ
OFICIUL DE CADAȘTRU ȘI PUBLICITATE IMOBILIARĂ
de înregistrare și recepționare
17415 09/08/2017

CERTIFICAT DE AUTORIZARE
Seria RO-B-J Nr. 0684
PRO- TOP S.R.L.

 PROTELCO S.A. Autorizatie seria RO-B-J Nr. 0426/14.04.2014 Campina, Str. Edetering Teodorovic Nr. 43D Tel/Fax: 0244-375689/0244-306100 SISTEM DE PROIECTE STEREOGRAFIC 1970 SISTEM DE ALTITUDINI MAREA NEAGRA 1975 Semnatura <i>Laurenția</i>	BENEFICIAR COMPANIA NAȚIONALĂ DE CĂI FERATE „C.F.R.” S.A. B-dul Dinicu Golescu, nr. 38, sector 1,	PLANSA 14/15
	SCARA 1:1000 DATA 07.2017	SUPORT TOPOGRAFIC Reactualizare Studiu de Fezabilitate pentru „Electricarea și reabilitarea liniei de cale ferată Cluj Napoca – Cradea - Episcopia Bihor” Localitatea Magești, jud. Bihor