


**SUPORT TOPOGRAFIC**  
 Reactualizare Studiu de Fezabilitate  
 pentru „Electricizarea și reabilitarea linii de cale ferată  
 Cluj Napoca – Oradea – Episcopia Bihor”  
 Localitatea Negreni, jud. Cluj

Scara 1:1000  
 Teritoriul administrativ: Intravilan/extravilan, UAT NEGRENI, Jud. CLUJ  
 Beneficiar lucrare: COMPANIA NAȚIONALĂ DE CĂI FERATE „C.F.R.” S.A.  
 Suprafața studiată: 1029401 mp.

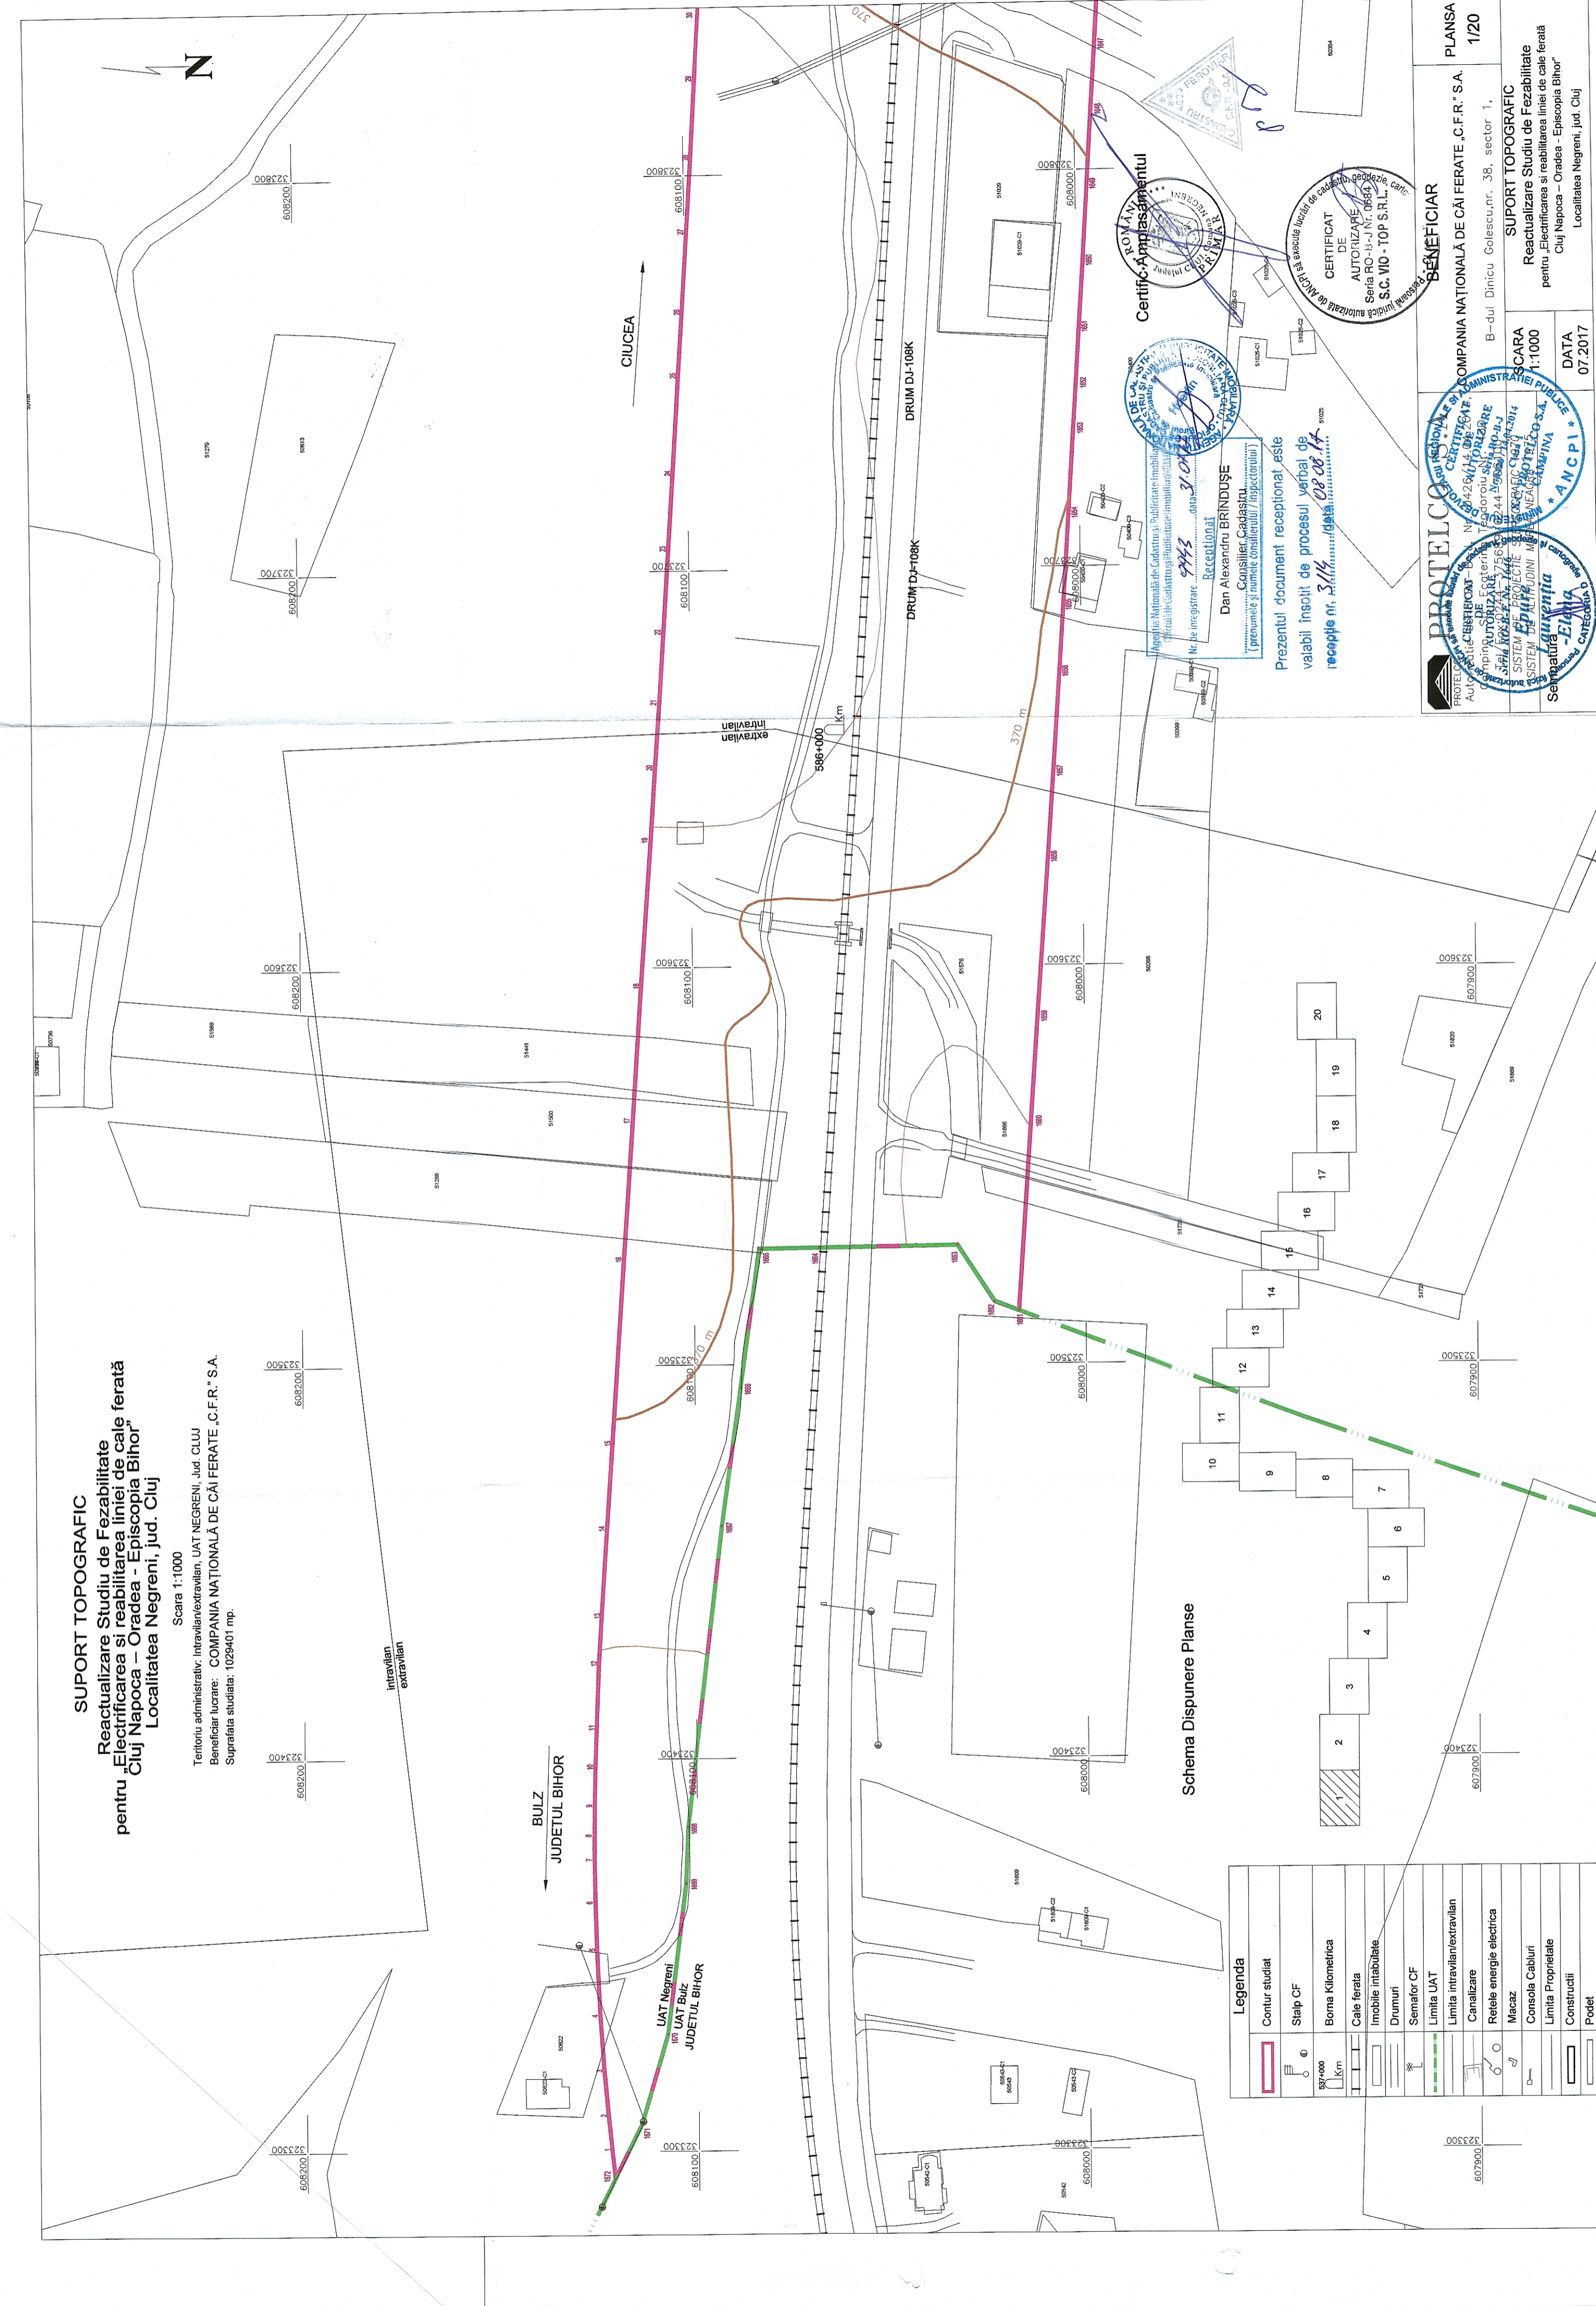

**Legenda**

	Contur studiat
	Stalp CF
	Borma Kilometrică
	Cale ferată
	Imobile intabulate
	Drumuri
	Semafor CF
	Limita UAT
	Limita intravilan/extravilan
	Canalizare
	Rețele energie electrică
	Macaz
	Consola Cabluri
	Limita Proprietate
	Construcții
	Podet

Schema Dispunere Planse

**Certificat-Appasementului**

AGENCIILE NAȚIONALE DE CADASTRU ȘI PUBLICITATE IMOBILIARĂ  
 ȘI ÎNREGISTRAREA  
 Nr. de înregistrare: 5993  
 Data: 31.01.2017

**Recepțional**  
 Dan Alexandru BRINDUȘE  
 Consilier, Cadastru  
 (prezențiale și nominalizate) / Inspectoriului

Prezentul document recepțional este valabil însoțit de procesul verbal de recepție nr. 314 / 2017 / 28.08.17.

**CERTIFICAT DE AUTORIZARE**  
 Seria RO-B-J Nr. 0867  
 S.C. VID - TOP S.R.L.

**Beneficiar:** COMPANIA NAȚIONALĂ DE CĂI FERATE „C.F.R.” S.A.  
 B-dul Dincu Golescu, nr. 38, sector 1, Cluj Napoca - Oradea - Episcopia Bihor

**PROTELCO**  
 Autoritate Certificată de Activitate Profesională în Activitatea de Proiectare  
 Nr. 2426/14.09.2014  
 Nr. 1073/14.09.2014  
 Nr. 1073/14.09.2014  
 Nr. 244/19.09.2014  
 Nr. 244/19.09.2014  
 Nr. 244/19.09.2014  
 Nr. 244/19.09.2014

**Beneficiar:** COMPANIA NAȚIONALĂ DE CĂI FERATE „C.F.R.” S.A.  
 B-dul Dincu Golescu, nr. 38, sector 1, Cluj Napoca - Oradea - Episcopia Bihor

**SUPORT TOPOGRAFIC**  
 Reactualizare Studiu de Fezabilitate  
 pentru „Electricizarea și reabilitarea linii de cale ferată  
 Cluj Napoca – Oradea – Episcopia Bihor”

Localitatea Negreni, jud. Cluj

**PLANSĂ**  
 1/20

**SCARA**  
 1:1000

**DATA**  
 07.2017