BULZ
JUDETUL BIHOR

CIUCEA

DRUM DN-1

extravilan
intravilan

585+000
Km

380 m

N

Legenda	
	Contur studiat
	Stalp CF
587+000 Km	Borna Kilometrica
	Cale ferata
	Imobile intabulate
	Drumuri
	Semafor CF
	Limita UAT
	Limita intravilan/extravilan
	Canalizare
	Retele energie electrica
	Macaz
	Consola Cabluri
	Limita Proprietate
	Constructii
	Podet

Schema Dispunere Planse

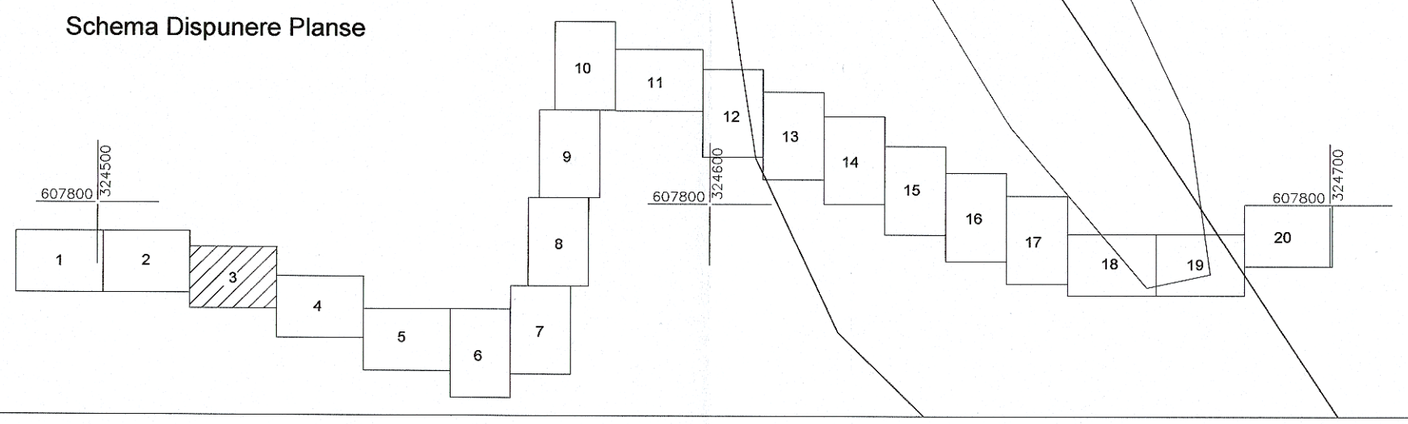

Certific Amplasamentul

ROMÂNIA ... PRIMĂRIA ... CLUJ, Comuna NEGRENI ... PRIMAR

Agenția Națională de Cadastru și Publicitate Imobiliară
Oficiul de Cadastru și Publicitate Imobiliară
Nr. de înregistrare 9943 data 31.07.17
Receptionat
Dan Alexandru BRÎNDUȘE
Consilier Cadastru
(prenumele și numele consilierului / inspectorului)

Prezentul document receptionat este valabil insotit de procesul verbal de receptie nr. 3114 /data 08.08.17

PROTELCO S.R.L.
Autorizat de seria ... Nr. 0036/14.04.2014 de Camina, Autoritatea Aeronautica Civila Nr. ... Seria RO-E-N-7689 ... 306/2014
SISTEM DE PROIECTIE STEREOGRAFIC 1970
SISTEM DE ALTITUDINI MAREA NEAGRA

CERTIFICAT DE AUTORIZARE Seria RO-B-I Nr. 0686 Clasa 1 14.04.2014 PROTELCO S.A. CAMPINA ANCPI

Semnatura

S.C. VIO - BENEFICIAR
COMPANIA NAȚIONALĂ DE CĂI FERATE „C.F.R." S.A.
B-dul Dinicu Golescu,nr. 38, sector 1,

PLANSA 3/20

SCARA 1:1000

DATA 07.2017

SUPORT TOPOGRAFIC
Reactualizare Studiu de Fezabilitate
pentru „Electrificarea si reabilitarea liniei de cale ferată Cluj Napoca – Oradea - Episcopia Bihor"
Localitatea Negreni, jud. Cluj