



Schema Dispunere Planse

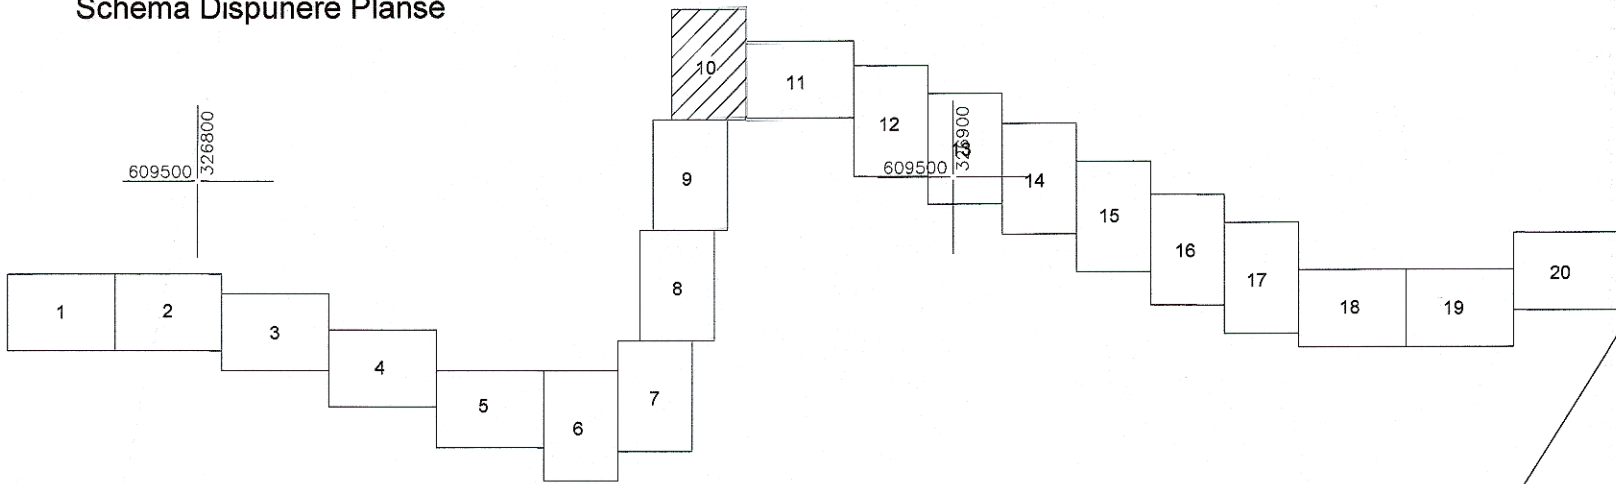

Legenda	
	Contur studiat
	Stalp CF
	Borna Kilometrica
	Cale ferata
	Imobile intabulate
	Drumuri
	Semafor CF
	Limita UAT
	Limita intravilan/extravilan
	Canalizare
	Retele energie electrica
	Macaz
	Consola Cabluri
	Limita Proprietate
	Constructii
	Podet

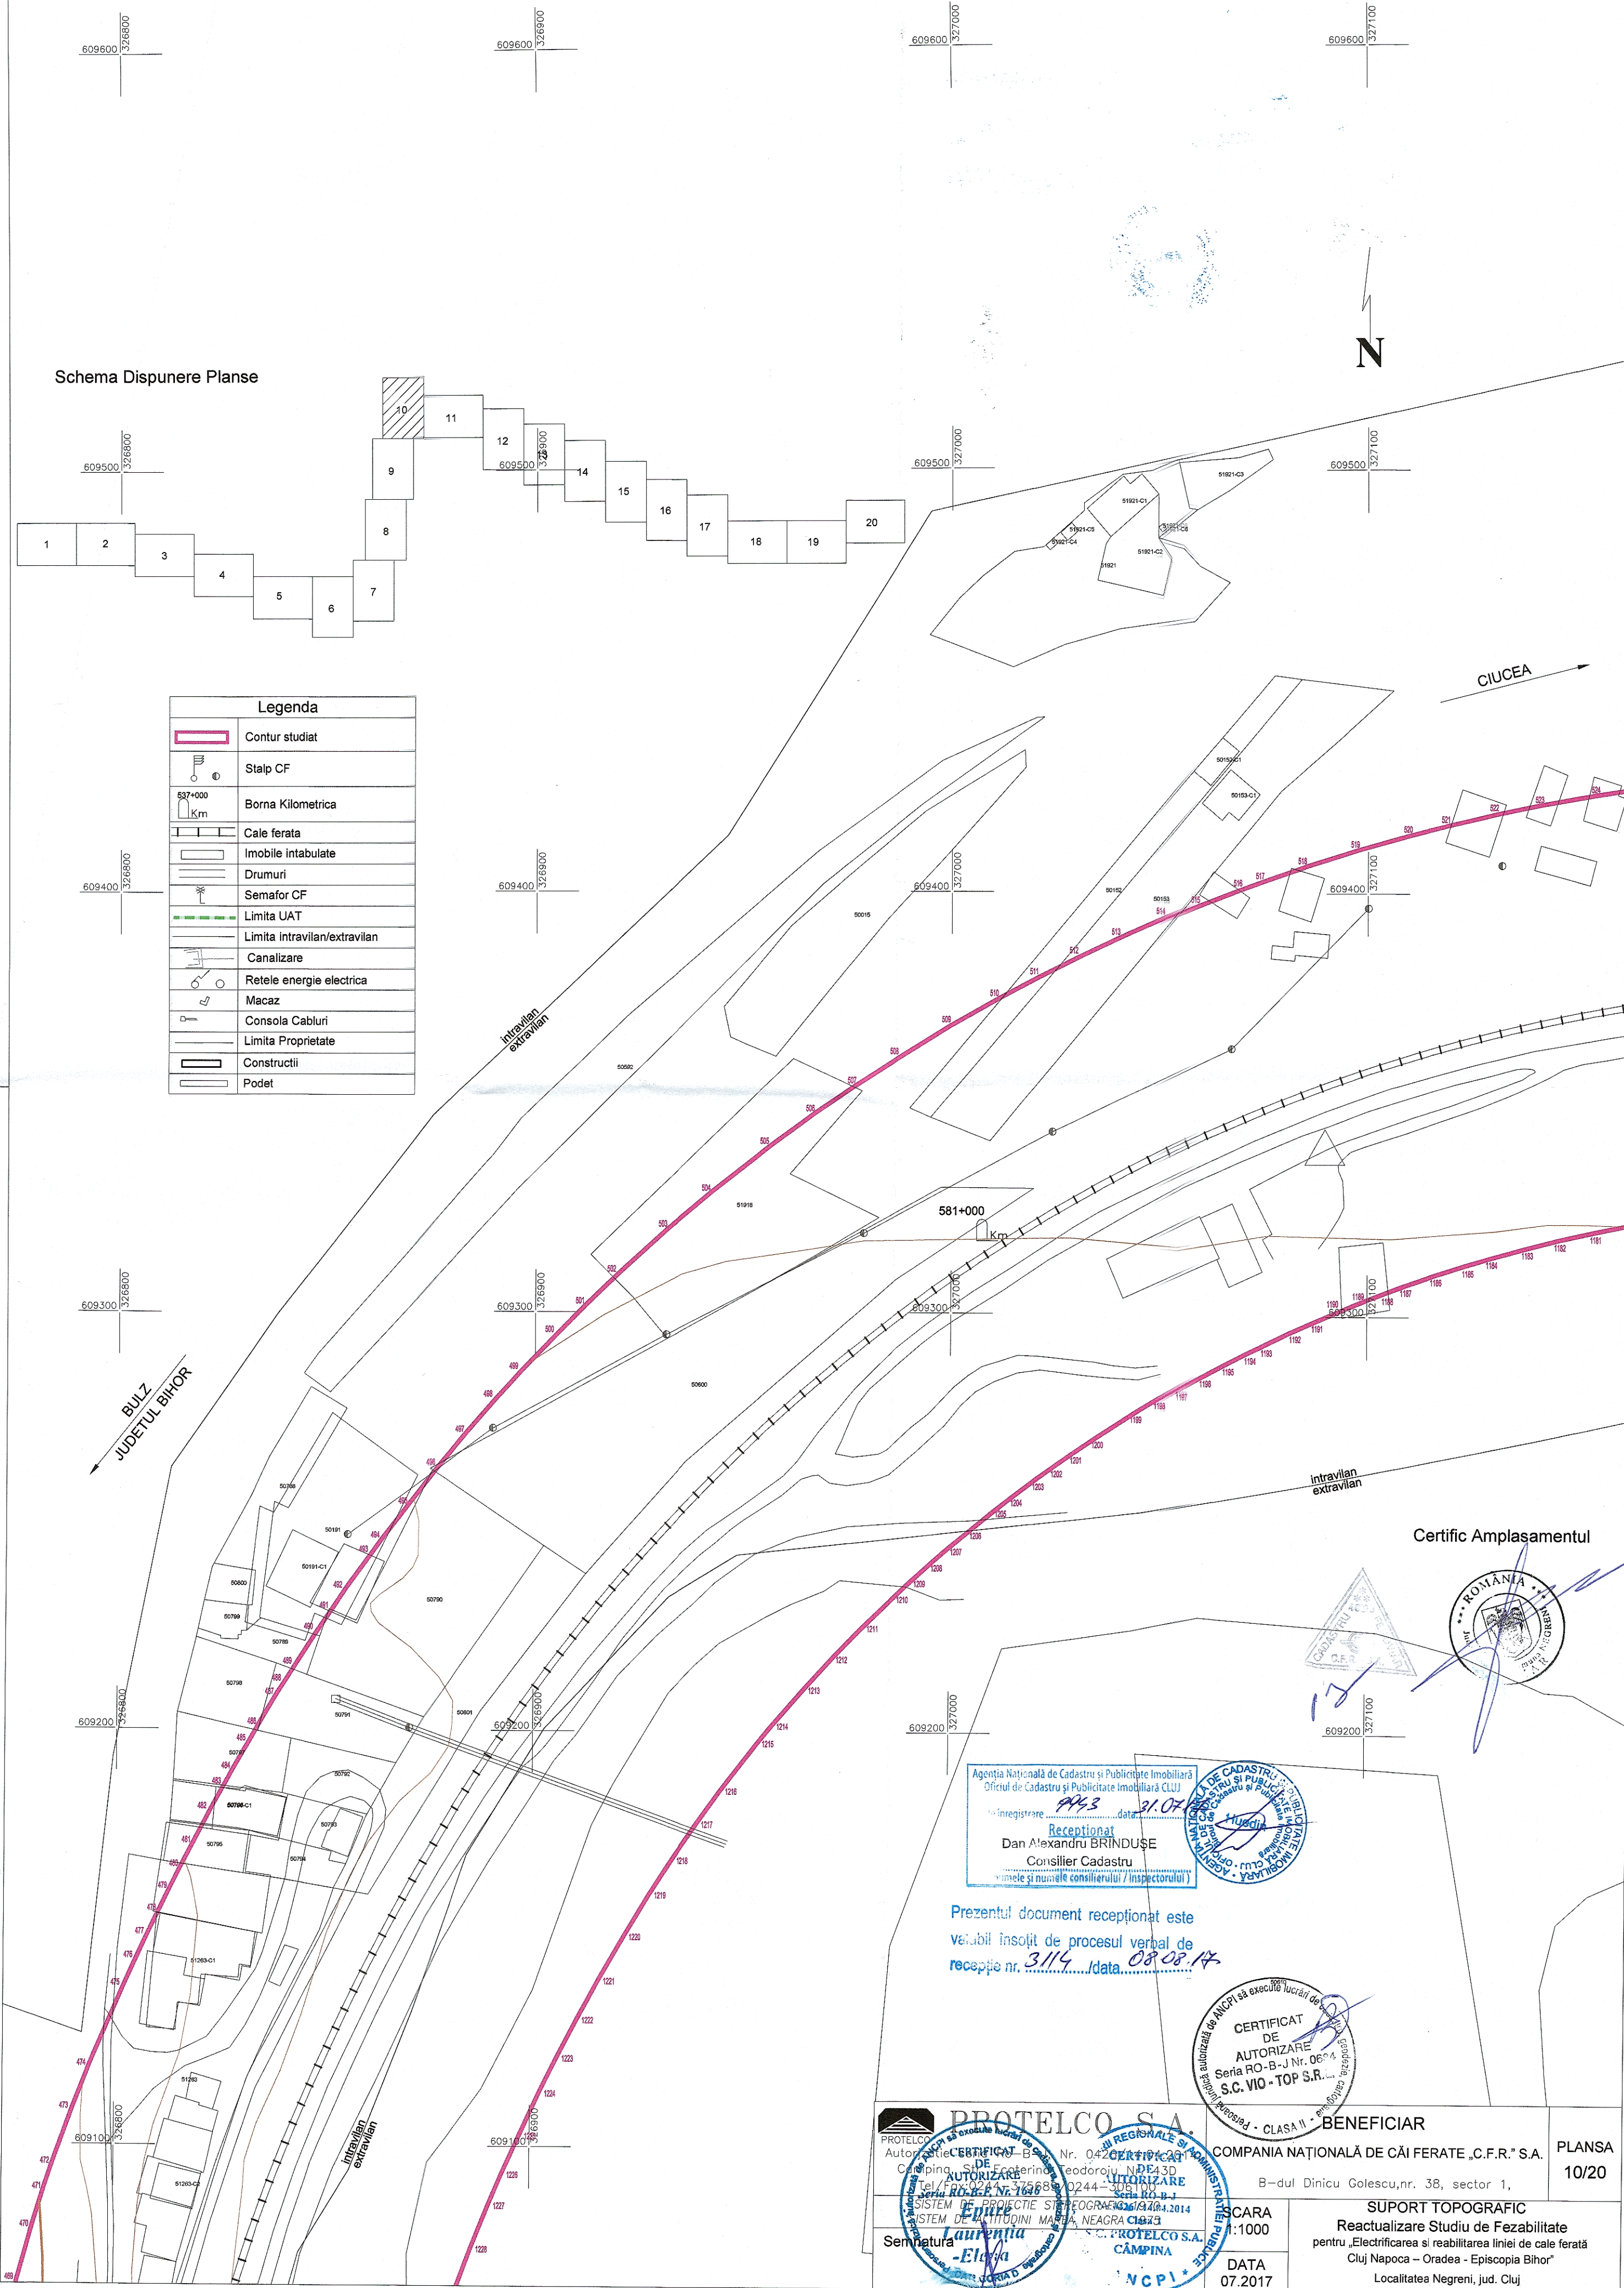

Certific Amplasamentul

Agentia Nationala de Cadastru si Publicitate Imobiliară  
 Oficiul de Cadastru si Publicitate Imobiliară CLUJ  
 Inregistrare: 4993 data: 21.07.2014  
 Receptionat  
 Dan Alexandru BRINDUȘE  
 Consilier Cadastru  
 (numele și numele consilierului / inspectorului)

Prezentul document receptionat este  
 valabil însoțit de procesul verbal de  
 recepție nr. 3114 data 08.08.14

CERTIFICAT  
 DE  
 AUTORIZARE  
 Seria RO-B-J Nr. 06  
 S.C. VIO - TOP S.R.L.

**PROTELCO S.A.**  
 Autoritate de autorizare  
 Nr. 042  
 Campina, Str. de Zecerină, Teodoroiu, NE43D  
 Tel./Fax: 0244-375689, 0244-309100  
 Seria RO-B-E Nr. 1046  
 SISTEM DE PROIECTIE SI TOPOGRAFIE 3D/4D/2014  
 SISTEM DE ALITUDINI MARIA NEAGRA CLUJ  
 S.C. PROTELCO S.A.  
 CÂMPINA

BENEFICIAR		PLANSĂ 10/20
COMPANIA NAȚIONALĂ DE CĂI FERATE „C.F.R.” S.A.		
B-dul Dinicu Golescu, nr. 38, sector 1,		
SCARA 1:1000	SUPPORT TOPOGRAFIC Reactualizare Studiu de Fezabilitate pentru „Electrificarea și reabilitarea liniei de cale ferată Cluj Napoca – Oradea - Episcopia Bihor” Localitatea Negreni, jud. Cluj	
DATA 07.2017		