

6084000 631700

6084000 631600

6083000 631700

6083000 631600

6082000 631700

6082000 631600

6081000 631700

6081000 631600



Certific Amplasamentul




AGENCIILE DE CADASTRU ȘI PUBLICITATE IMOBILIARĂ
 OFFICIUL DE CADASTRU ȘI PUBLICITATE IMOBILIARĂ CLUJ NAPOCA

Nr. de înregistrare: 9933, data: 31.07.17

Recepțional
 Dan Alexandru BRINDUȘE
 Consilier Cadastru

Prezentul document recepționat este
 verbal înscrisit de procesul verbal de
 recepție nr. 3114, data 08.08.17

Prezentul document recepționat este verbal înscrisit de procesul verbal de recepție nr. 3114, data 08.08.17

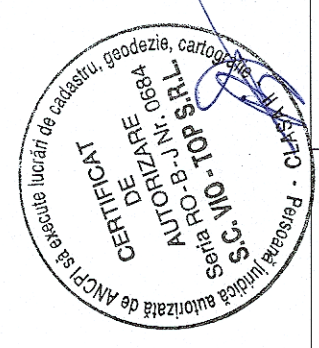

PROTELCO
 Autoritate de Servicii Publice
 Cluj Napoca, Str. Ștefan cel Mare nr. 244-386-400-5
 Tel: 0366 400 500

PRATELCO
 Serviciu de Servicii Publice
 Cluj Napoca, Str. Ștefan cel Mare nr. 244-386-400-5
 Tel: 0366 400 500

SEMNAURA - ELIHA LAURENTIA
 Serviciu de Servicii Publice
 Cluj Napoca, Str. Ștefan cel Mare nr. 244-386-400-5
 Tel: 0366 400 500

COMPANIA NAȚIONALĂ DE CĂI FERATE „C.F.R.” S.A.
 Beneficiar
 B-dul Dinicu Golescu, nr. 38, sector 1,
 Cluj Napoca


SUPORT TOPOGRAFIC
 Reactualizare Studiu de Fezabilitate
 pentru Electrificarea și reabilitarea liniei de cale ferată
 Cluj Napoca - Oradea - Episcopia Bihor

PLANSĂ 20/20

CARA
 Scara: 1:1000

DATA
 07.2017

Legenda	
	Contur studiat
	Stăp CF
	Borna Kilometrică
	Cale ferată
	Imobile intabulate
	Drumuri
	Semafor CF
	Limita UAT
	Limita intravilan/extravilan
	Canalizare
	Rețelele energiei electrice
	Mecază
	Consola Cabluri
	Limita Proprietate
	Construcții
	Podet

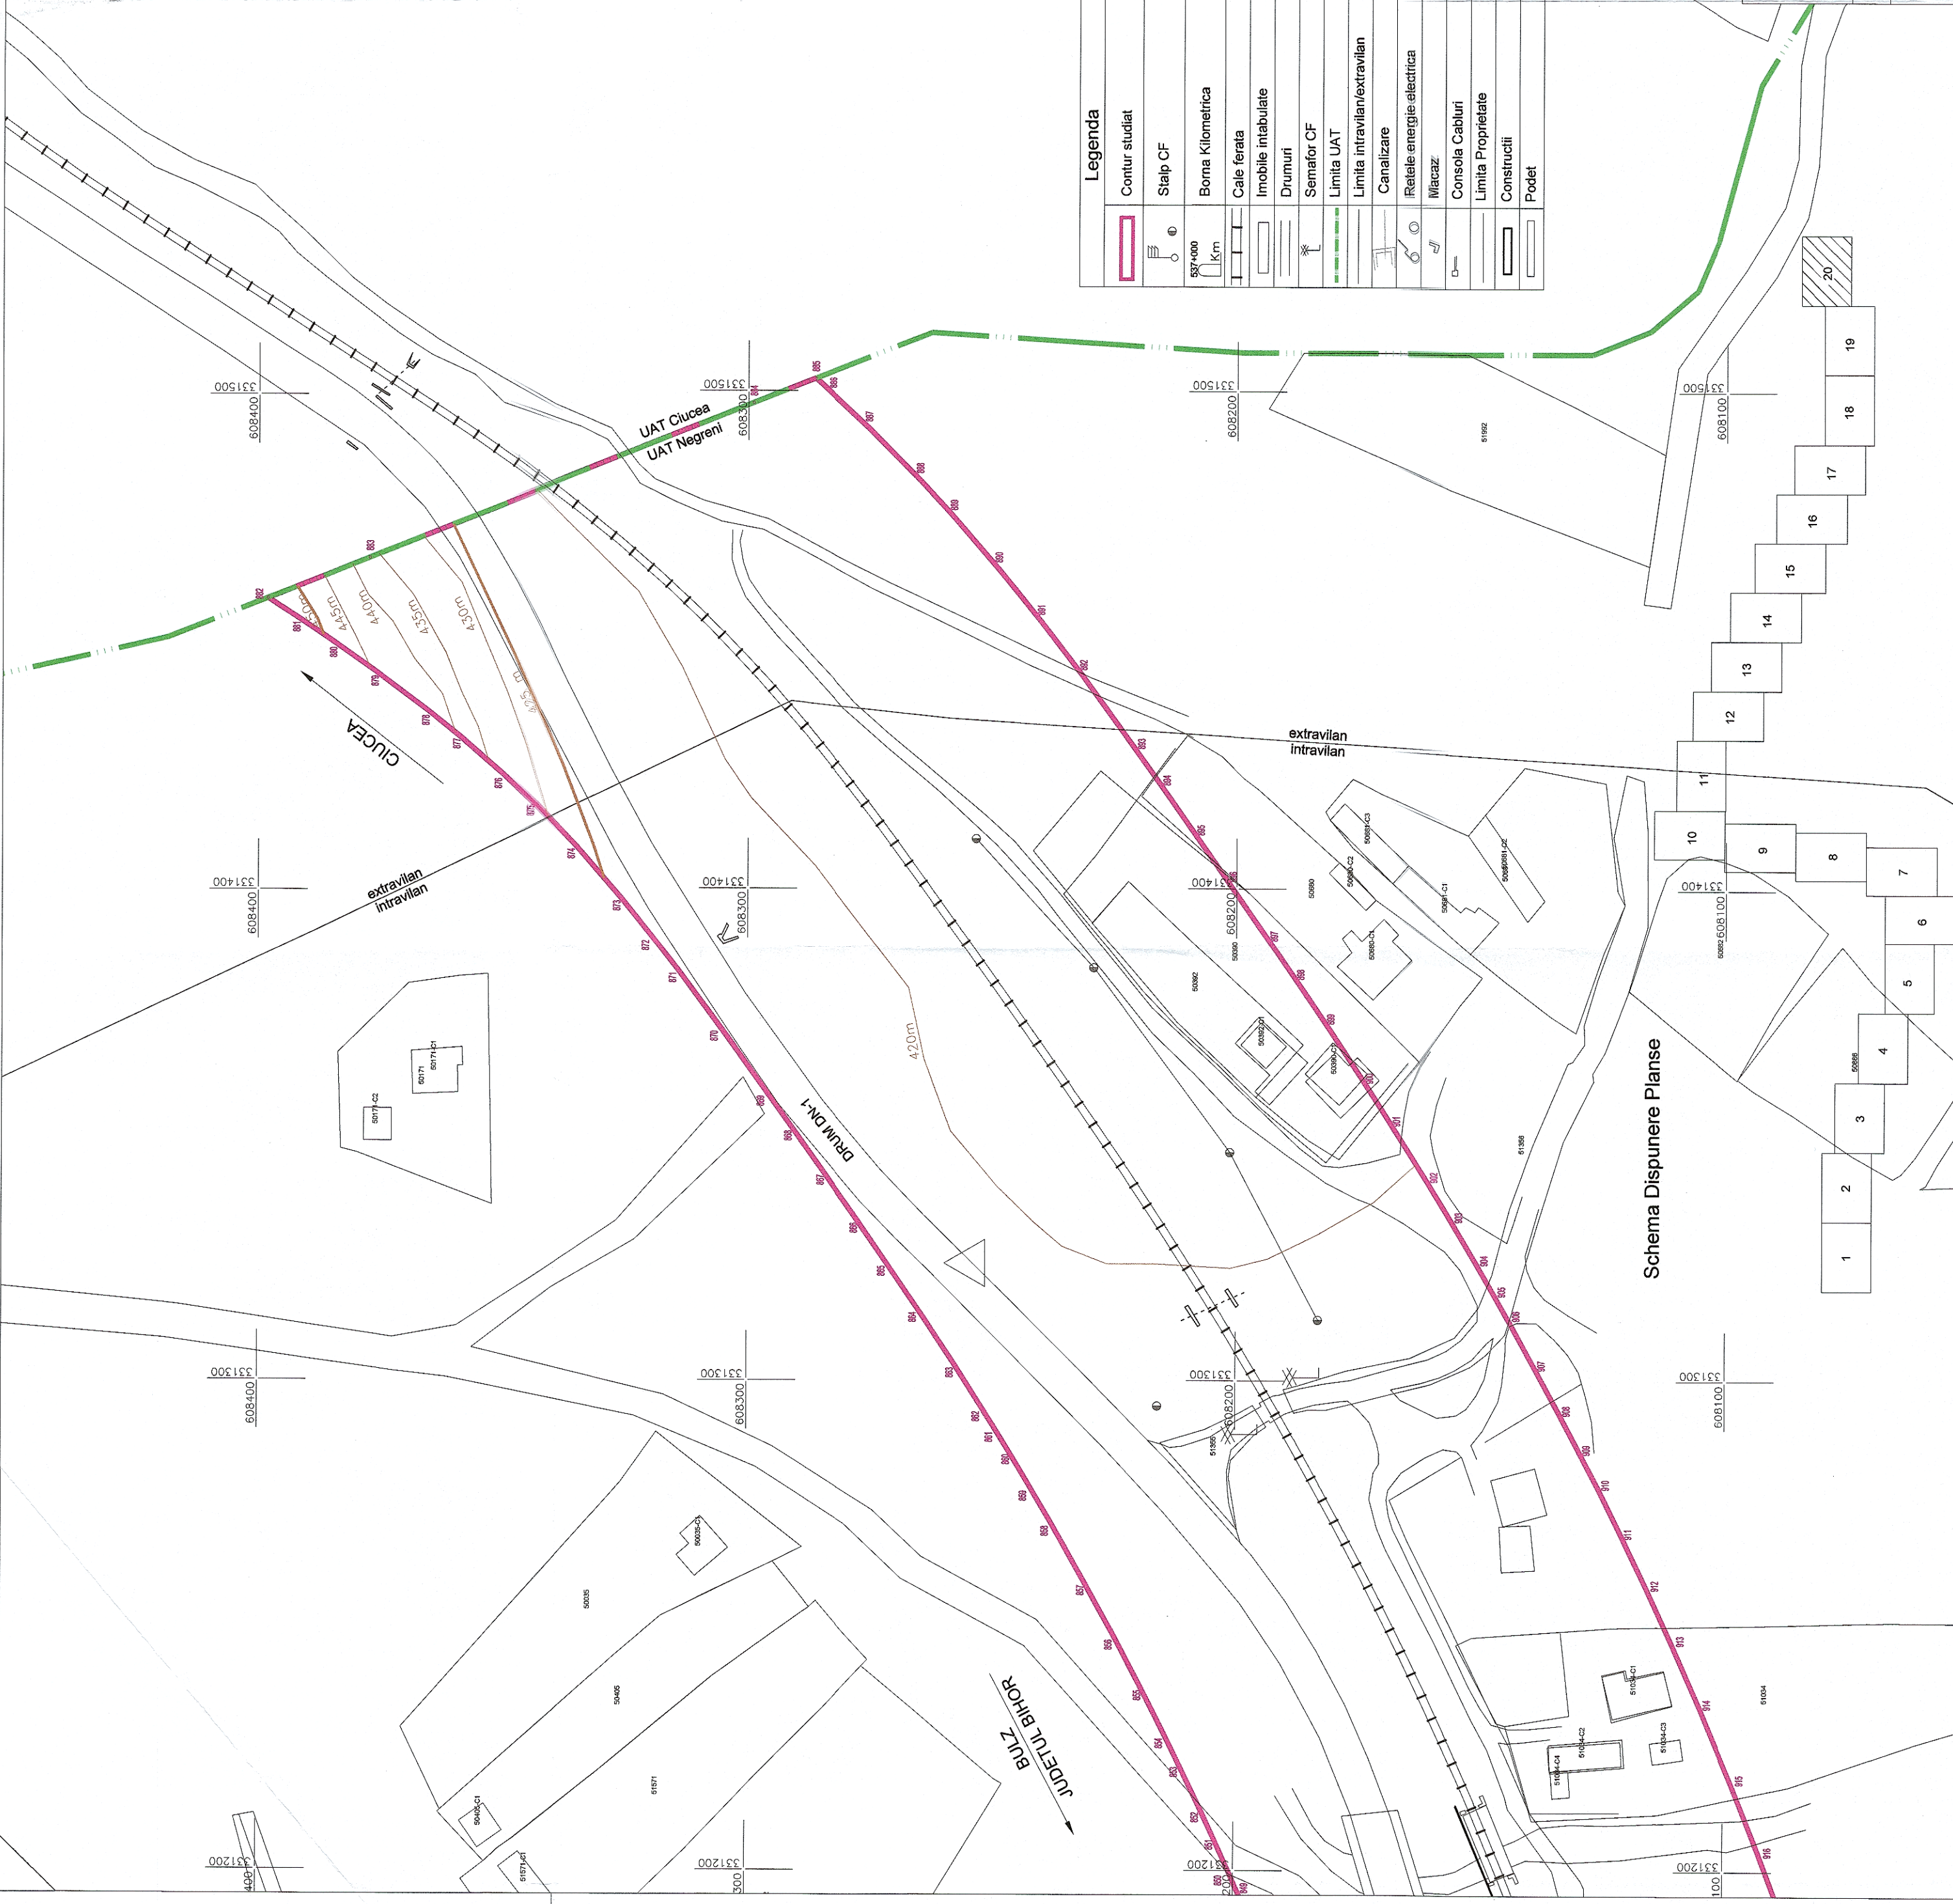

Schema Dispunere Planse