


SUPORT TOPOGRAFIC

Reactualizare Studiu de Fezabilitate
Electrificarea si reabilitarea liniei de cale ferată
pentru Cluj Napoca - Oradea - Episcopia Bihor
Localitatea Sacadat, jud. Bihor


Scara 1:1000
Teritoriul administrativ: Intravilan/extravilan, UAT Sacadat, jud. BIHOR
Beneficiar lucrare: COMPANIA NAȚIONALĂ DE CĂI FERATE „C.F.R.” S.A.
Suprafața studiată: 639060mp.

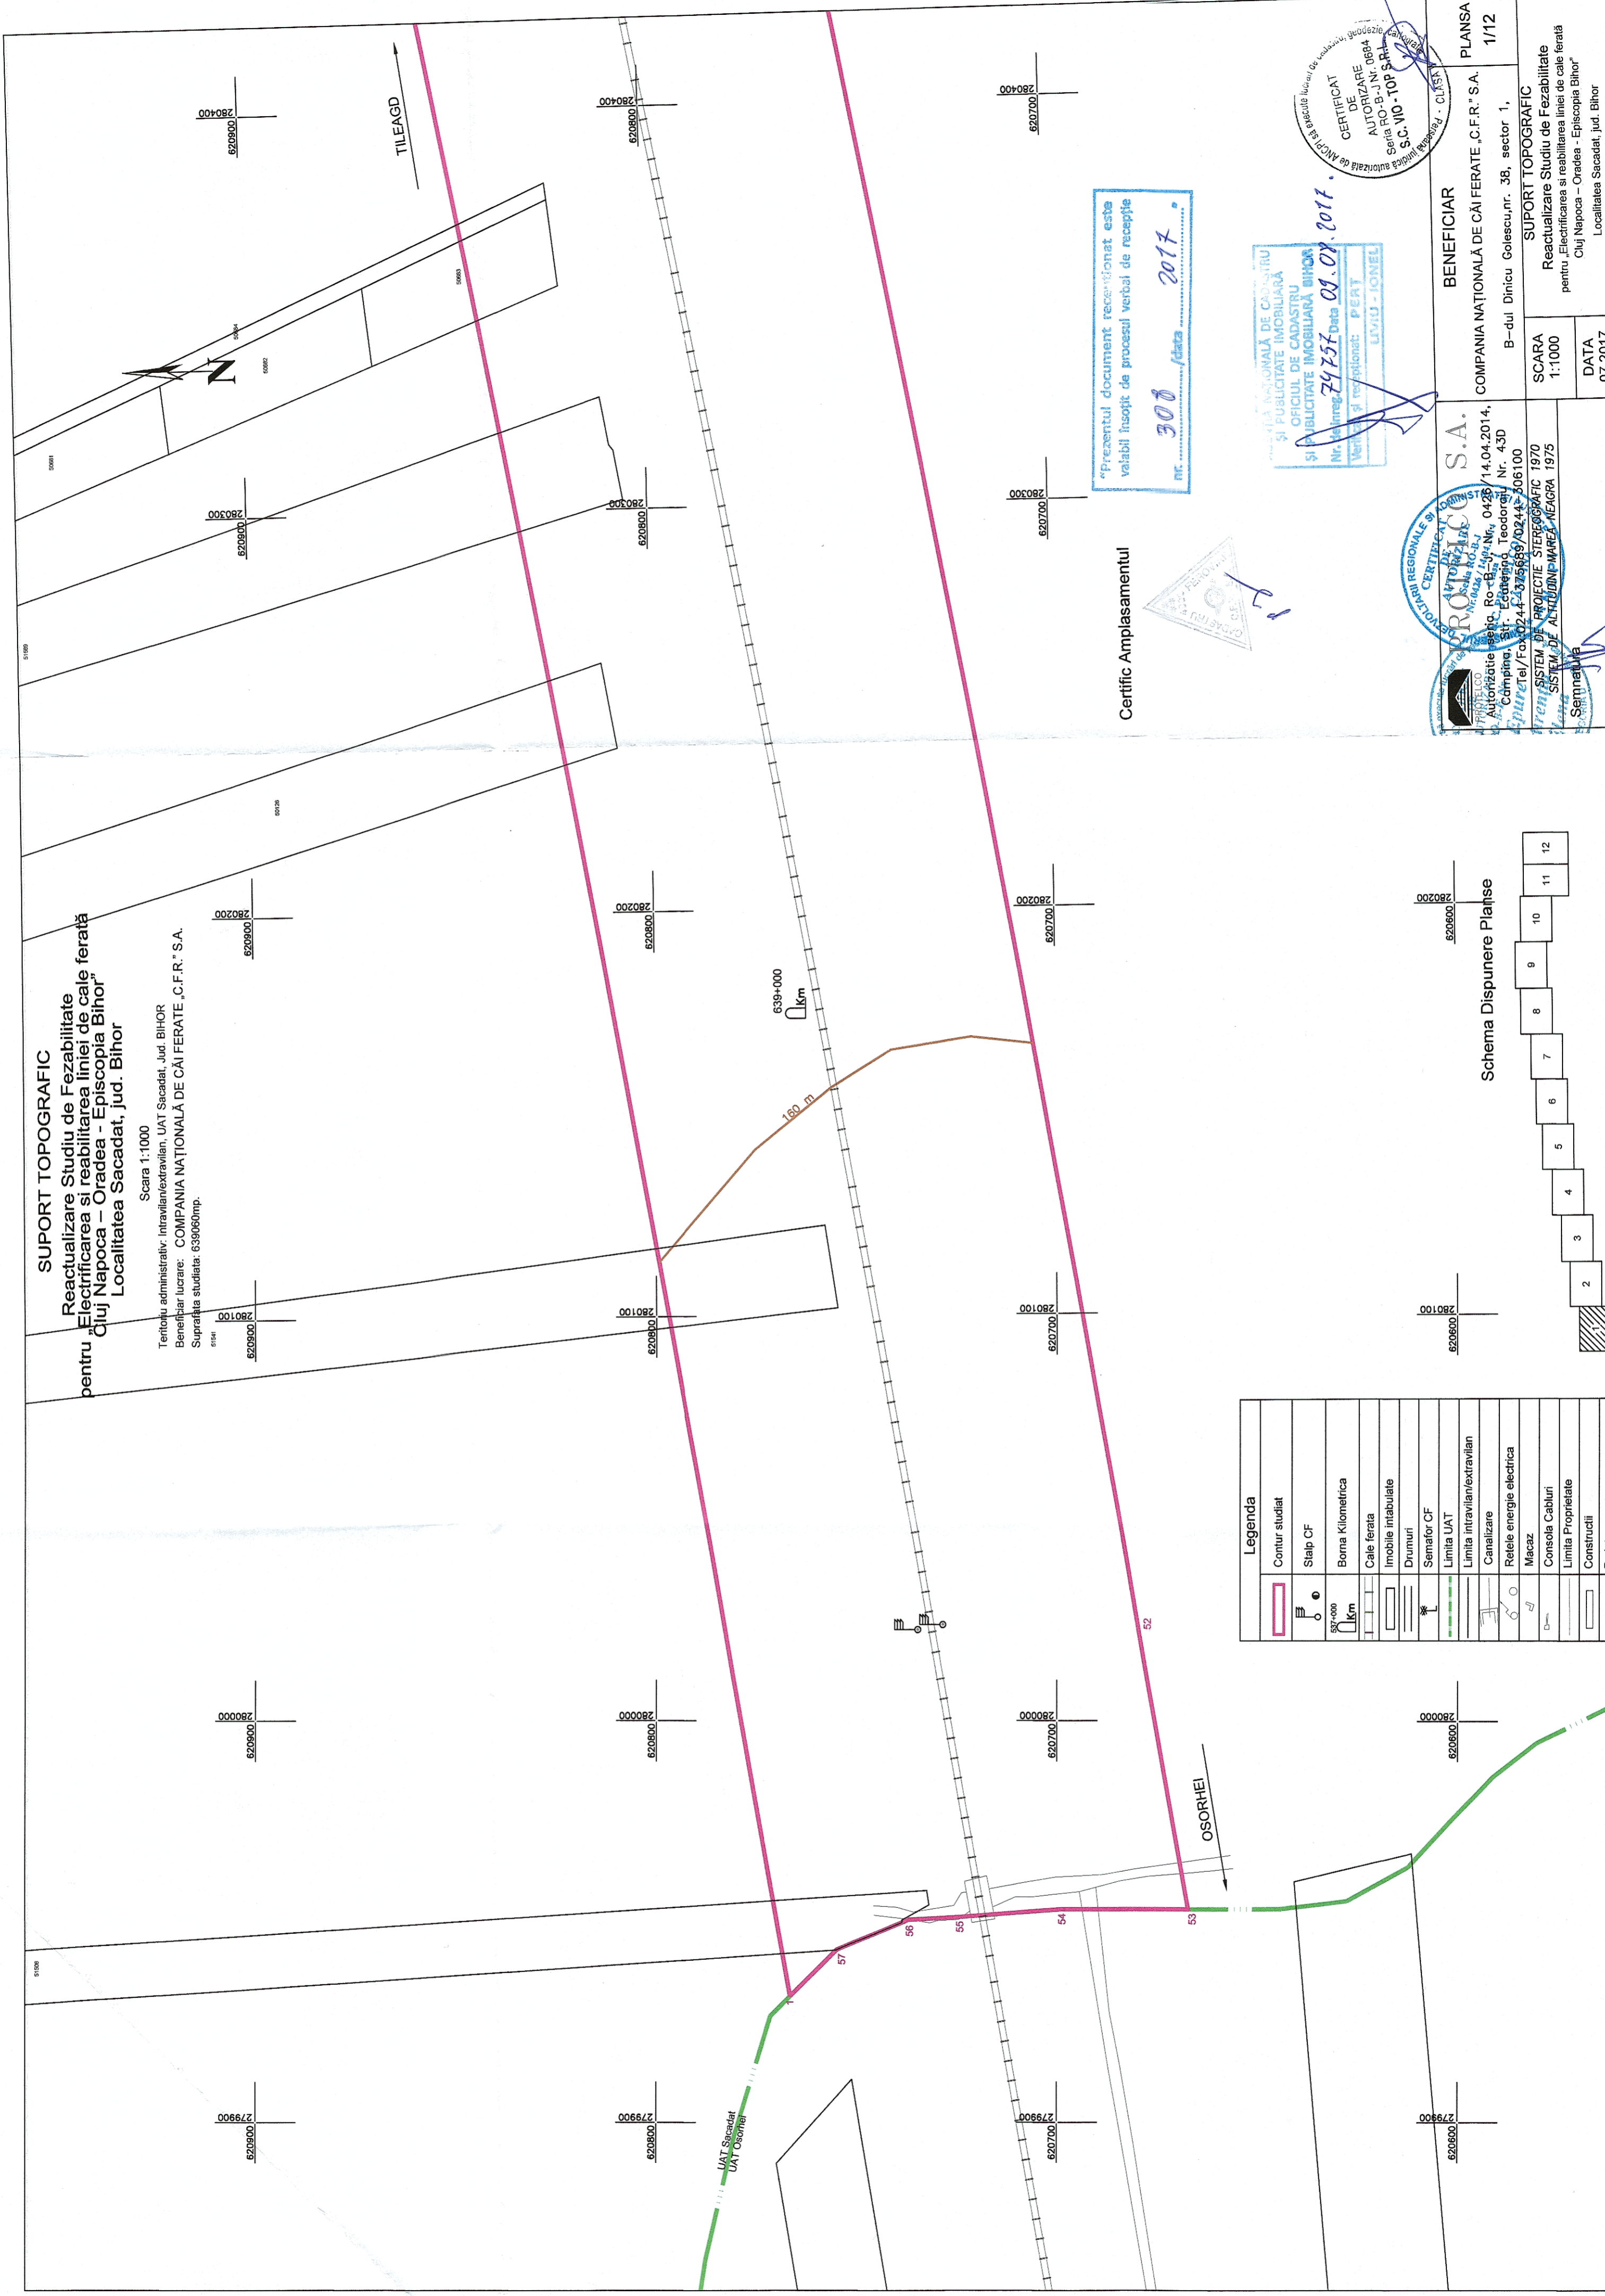

Certific Amplasamentul

“Prezentul document receptionat este
valabil însoțit de procesul verbal de recepție
300 Data 2017.”

Legenda	
	Contur studiat
	Stalp CF
	Borna Kilometrica
	Cale ferata
	Imobile intabulate
	Drumuri
	Semator CF
	Limita intravilan/extravilan
	Canalizare
	Retele energie electrica
	Macaz
	Consola Cabluri
	Limita Proprietate
	Constructii
	Podet

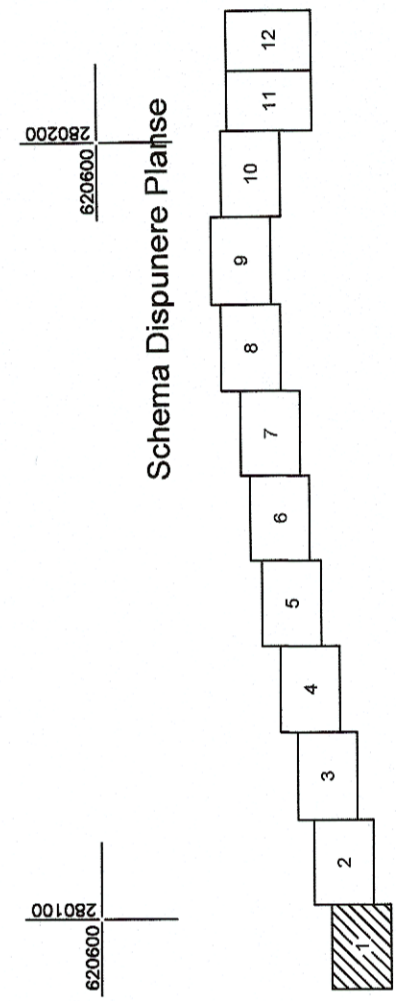

PROIECT
Societate de proiectare si servicii de inginerie
Sistem de proiectie stereografic 1970
Sistem de altitudine mare-negra 1975
Sernatutia

PROIECTIA REGIONALA B
Sistem de proiectie conica
Sistem de coordonate geografice
Sistem de coordonate locale
Sistem de coordonate locale
Sistem de coordonate locale

Autonizatie sepd. Ro-B, Nr. 0426/14.04.2014,
Societate de proiectare si servicii de inginerie
Compania S.C. Episcopia Teodorescu Nr. 43D
Episcopia Tel/Fax 0244-375689/0244-206100

COMPANIA NAȚIONALĂ DE CADASTRU
SI PUBLICITATE IMOBILIARA
OFICIUL DE CADASTRU
SI PUBLICITATE IMOBILIARA BIHOR
Nr. de inreg. 74757 Data 09.07.2017.
Verificat si receptionat: PERT
LIVIU - IONEL

CERTIFICAT
DE
AUTORIZARE
S.C. 10 - TOP S.R.L.
Societate de proiectare si servicii de inginerie
Localitatea Sacadat, jud. BIHOR

COMPANIA NAȚIONALĂ DE CĂI FERATE „C.F.R.” S.A.		BENEFICIAR	PLANSĂ
B-dul Dinicu Golescu, nr. 38, sector 1,			1/12
SCARA	SUPORT TOPOGRAFIC		
1:1000	Reactualizare Studiu de Fezabilitate		
DATA	pertru „Electrificarea si reabilitarea liniei de cale ferată Cluj Napoca - Oradea - Episcopia Bihor”		
07.2017	Localitatea Sacadat, jud. Bihor		

