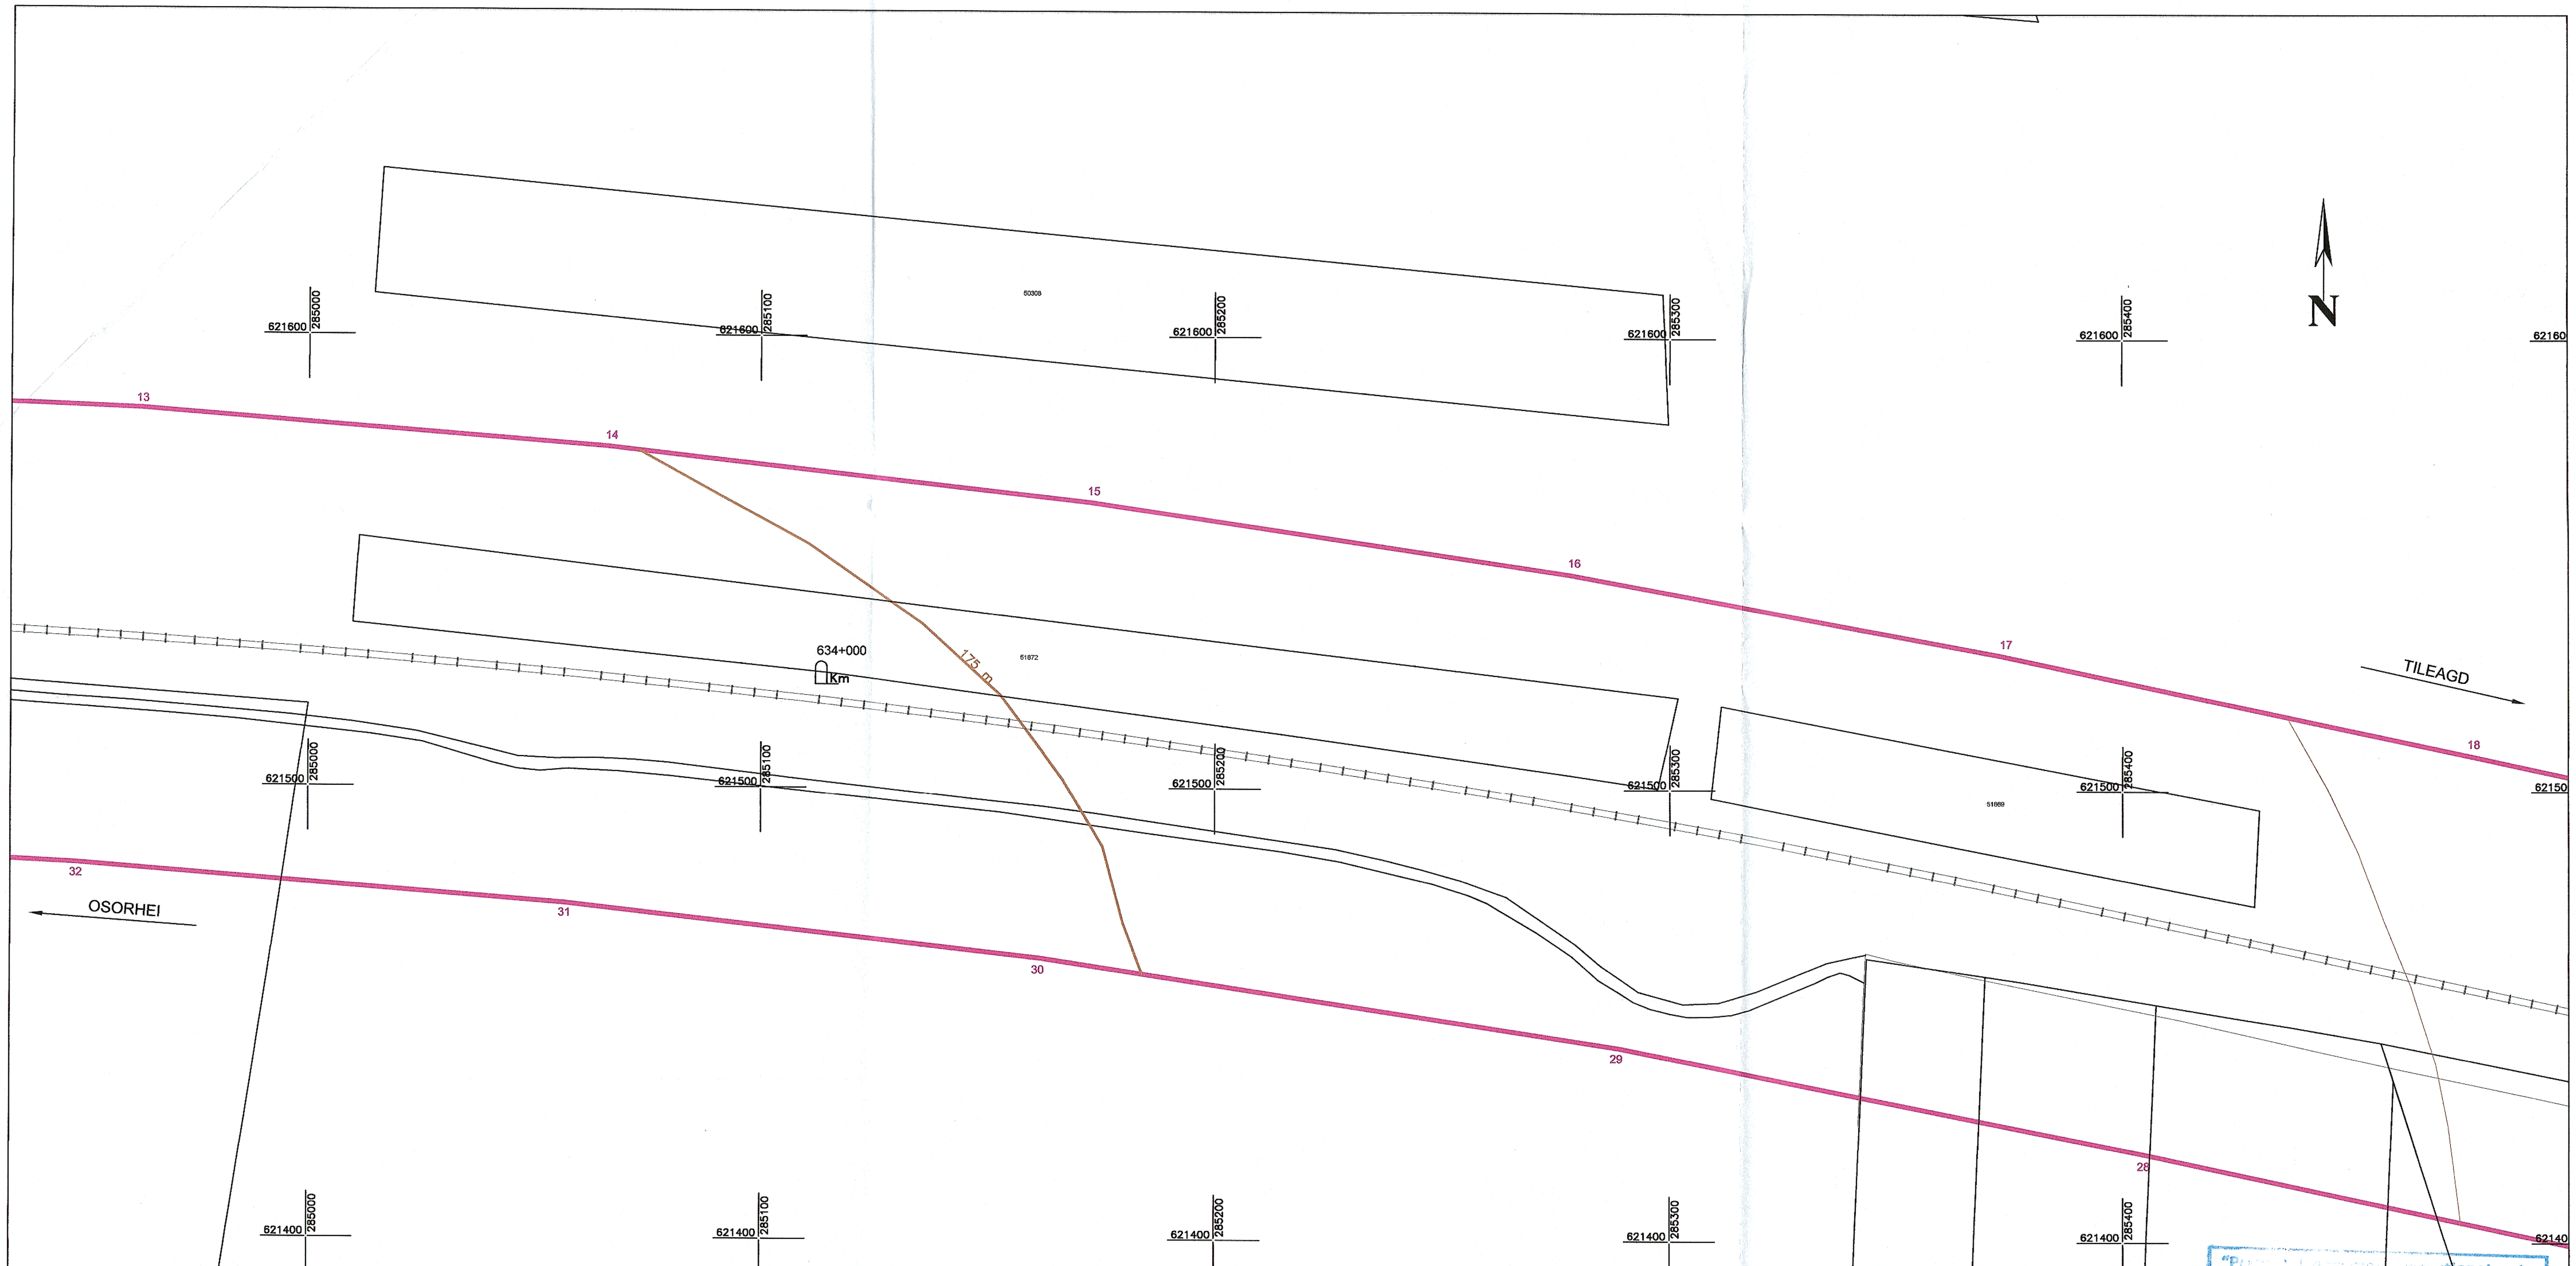

Certific Amplasamentul

"Prezentul ... este valabil ... verbal de recepție nr. 308 ... 2017"

AGENȚIA NAȚIONALĂ DE CADASTRU ȘI PUBLICITATE IMOBILIARĂ
OFICIUL DE CADASTRU ȘI PUBLICITATE IMOBILIARĂ BIHOR
Nr. de înreg. 74757 Data 09.08.2017.
Verificat și recepționat: PERT LIVIU - IONEL

CERTIFICAT DE AUTORIZARE Seria RO-B-J Nr. 0684 S.C. VIO - TOP S.R.L.

Schema Dispunere Planse

1	2	3	4	5	6	7	8	9	10	11	12

Legenda

Simbol	Legenda
	Contur studiat
	Stalp CF
537+000 Km	Borna Kilometrica
	Cale ferata
	Imobile intabulate
	Drumuri
	Semafor CF
	Limita UAT
	Limita intravilan/extravilan
	Canalizare
	Retele energie electrica
	Macaz
	Consola Cabluri
	Limita Proprietate
	Constructii
	Podet

PROTELCO S.A. Autorizatie seria Ro-B-J, Nr. 0426/14.04.2014, Campina, Str. Ecaterina Teodoroiu Nr. 43D Tel/Fax:0244-375689/0244-306100	BENEFICIAR COMPANIA NAȚIONALĂ DE CĂI FERATE „C.F.R." S.A. B-dul Dinicu Golescu,nr. 38, sector 1,	PLANSA 10/12
SISTEM DE PROIECTIE STEREOGRAFIC 1970 SISTEM DE ALTITUDINI MAREA NEAGRA 1975	SCARA 1:1000	SUPORT TOPOGRAFIC Reactualizare Studiu de Fezabilitate pentru „Electrificarea și reabilitarea liniei de cale ferată Cluj Napoca – Oradea - Episcopia Bihor" Localitatea Sacadat, jud. Bihor
Semnatura	DATA 07.2017	