


Schema Dispunere Planse

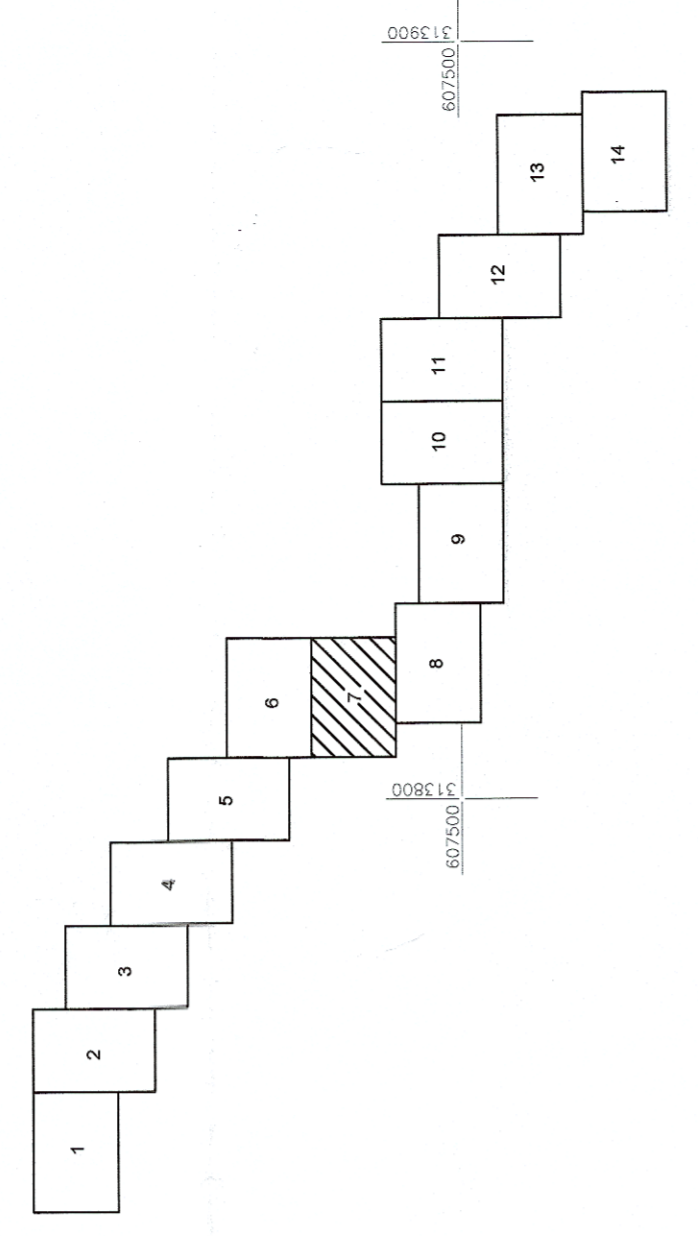

315  
2017  
"Prescrinile de aplicare a proiectului de receptie"

AGENTIA NATIONALA DE CADASTRU SI PUBLICITATE IMOBILIARA  
OFICIUL DE CADASTRU SI PUBLICITATE IMOBILIARA BIHOR  
Nr. de Inregistrare: 7397 Data: 08.07.2017

CERTIFICAT DE AUTORIZARE  
Bena RO-B-J.Nr. 0684  
S.C. VIO - TOP S.R.L.  
Categorie de activitate: 71.12  
Categorie de activitate: 71.12

PROTEI REGIONAL  
PROIECT DE PROIECT DE RECONSTRUIRE  
SISTEM DE ALIMENTARE  
SISTEM DE ALIMENTARE  
SISTEM DE ALIMENTARE

**BENEFICIAR**  
COMPANIA NATIONALA DE CAI FERATE „C.F.R.” S.A.  
B-dul Dincu Golescu, nr. 38, sector 1,  
BUCURESTI


**PLANSA**  
7/14

**SUPORT TOPOGRAFIC**  
Reactualizare studiul de fezabilitate  
pertru „Electrificarea si reabilitarea liniei de cale ferata  
Cluj Napoca - Oradea - Episcopia Bihor”  
Localitatea Surcuius, jud. Bihor

**SCARA**  
1:1000

**DATA**  
07.2017

Certific Amplasamentul

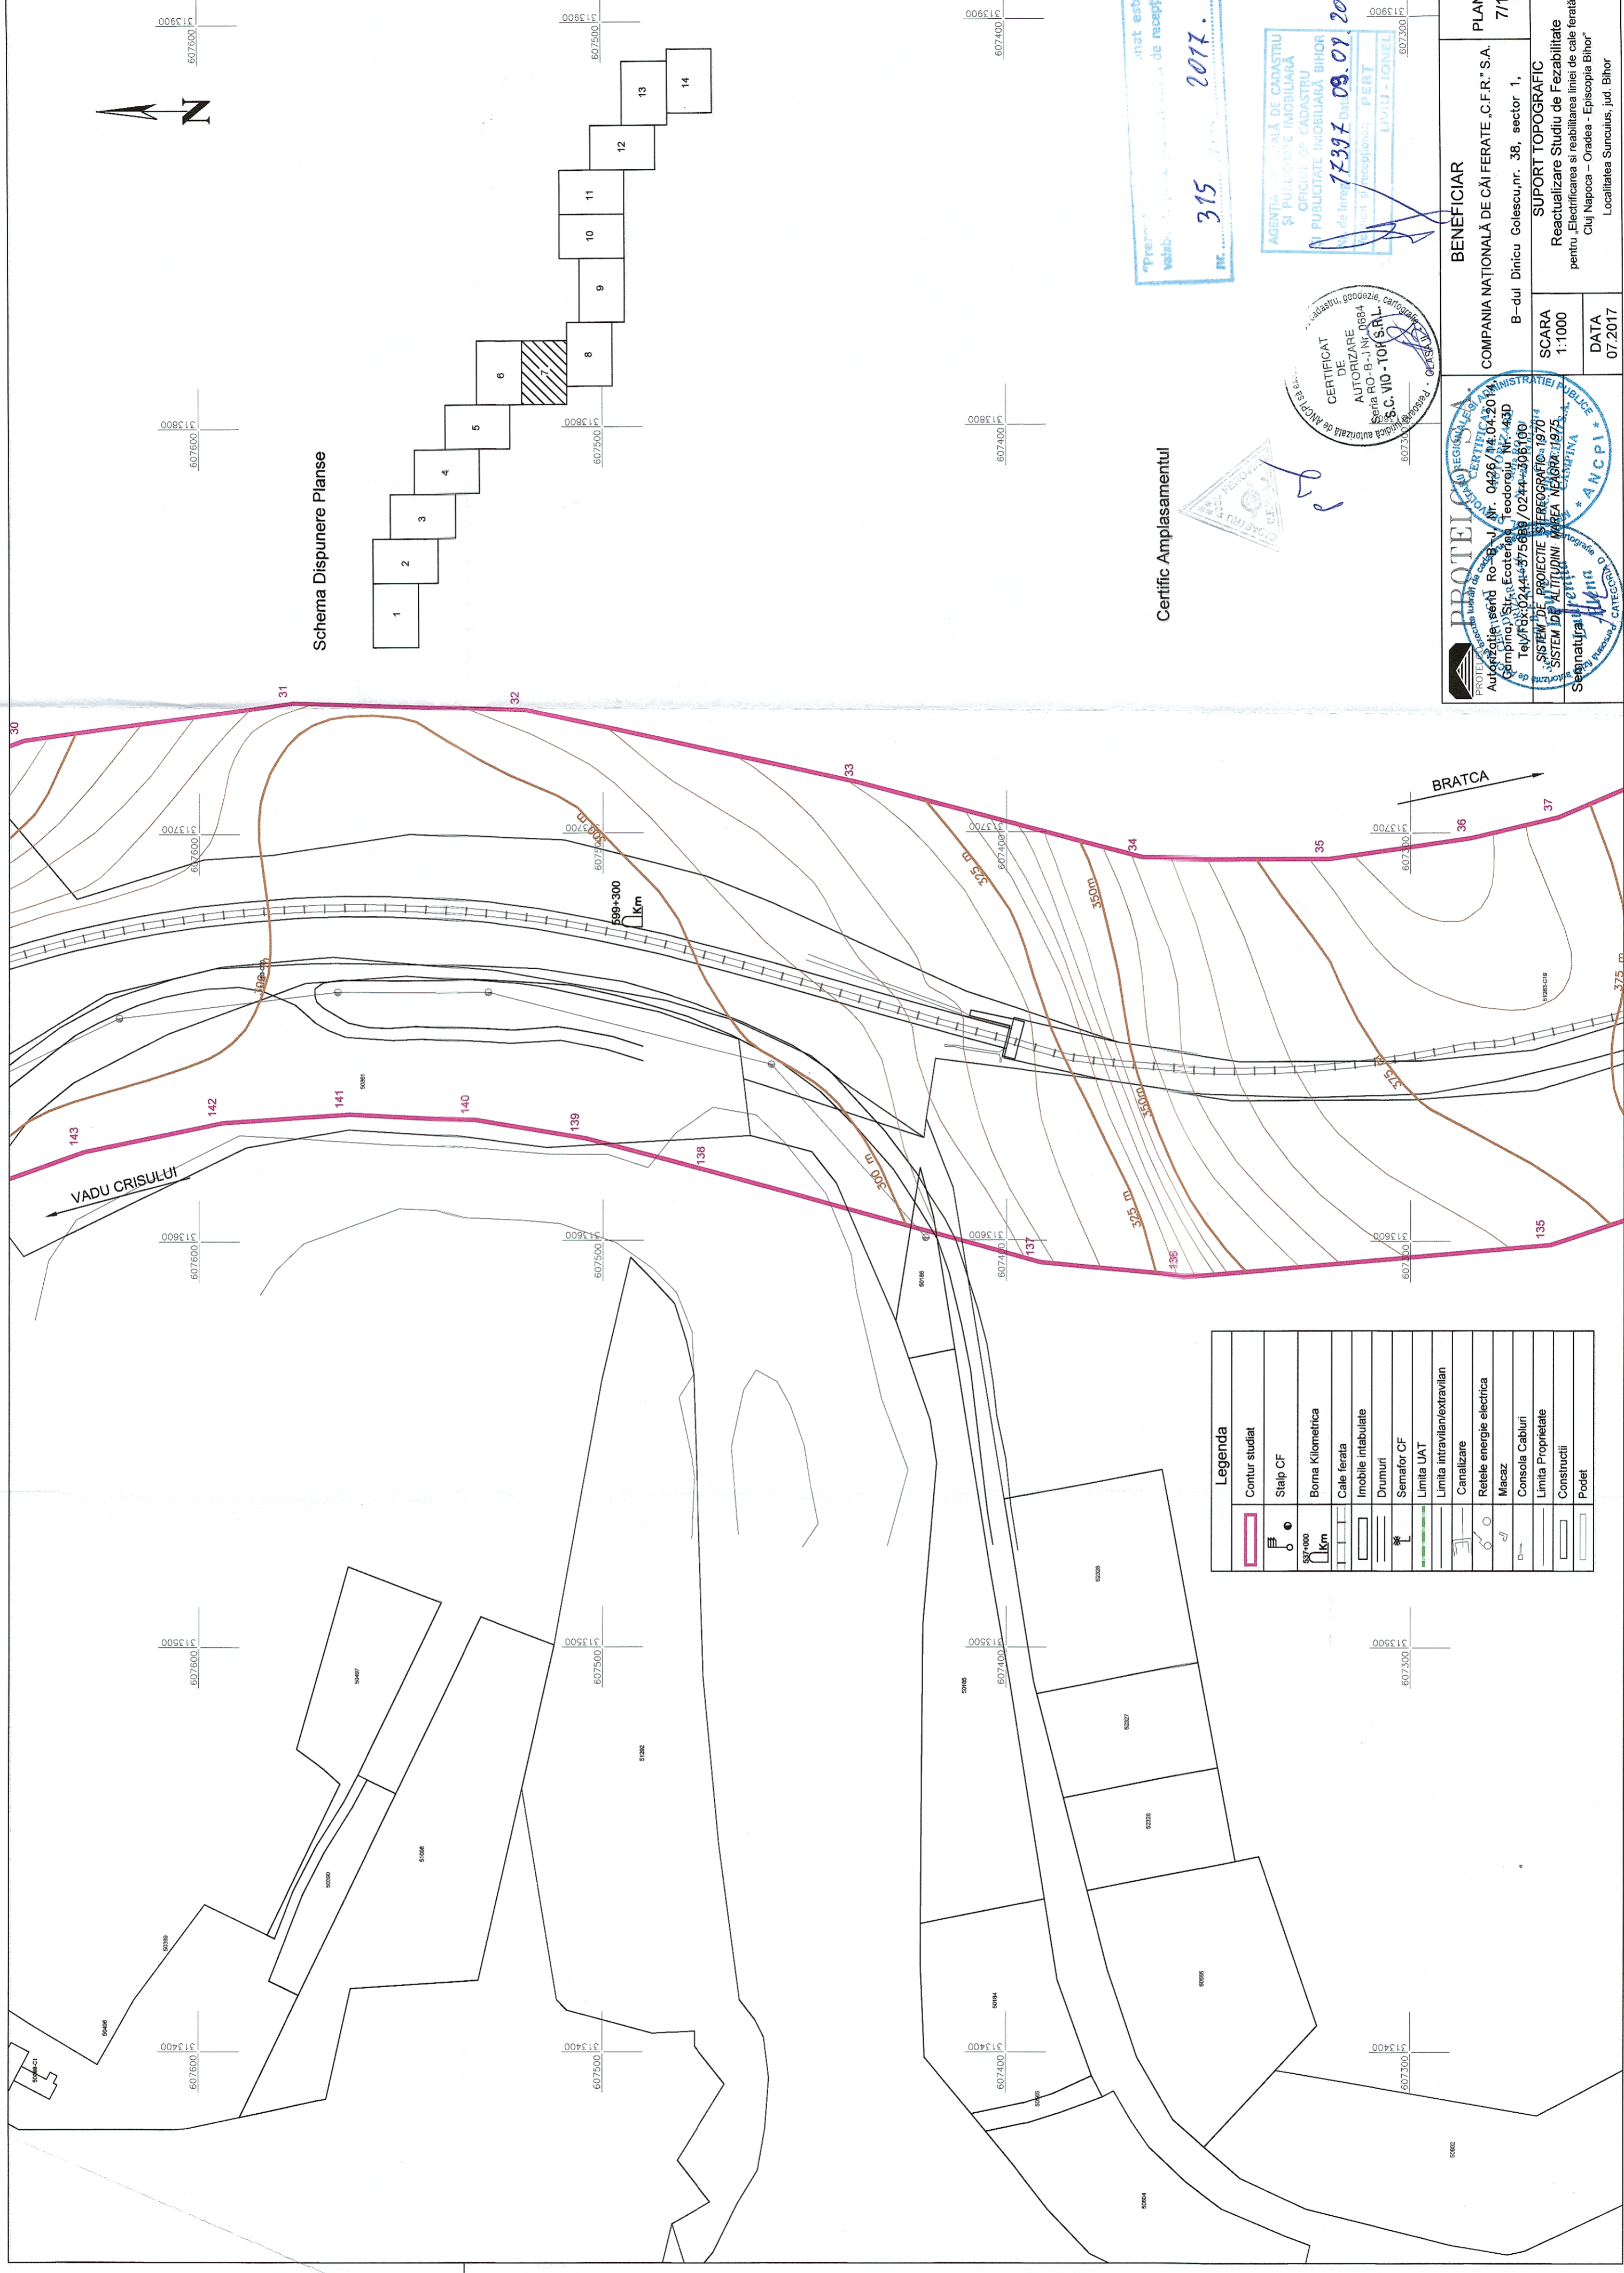

**Legenda**

[Pink line]	Contur studiat
[Symbol]	Stalp CF
[Symbol]	Boma Kilometrica
[Symbol]	Cale ferata
[Symbol]	Imobile intabulate
[Symbol]	Drumuri
[Symbol]	Semafor CF
[Symbol]	Limita UAT
[Symbol]	Limita intravilan/extravilan
[Symbol]	Canalizare
[Symbol]	Rețele energie electrica
[Symbol]	Macaz
[Symbol]	Consola Cabluri
[Symbol]	Limita Proprietate
[Symbol]	Constructii
[Symbol]	Podet