Plan Invelitoare

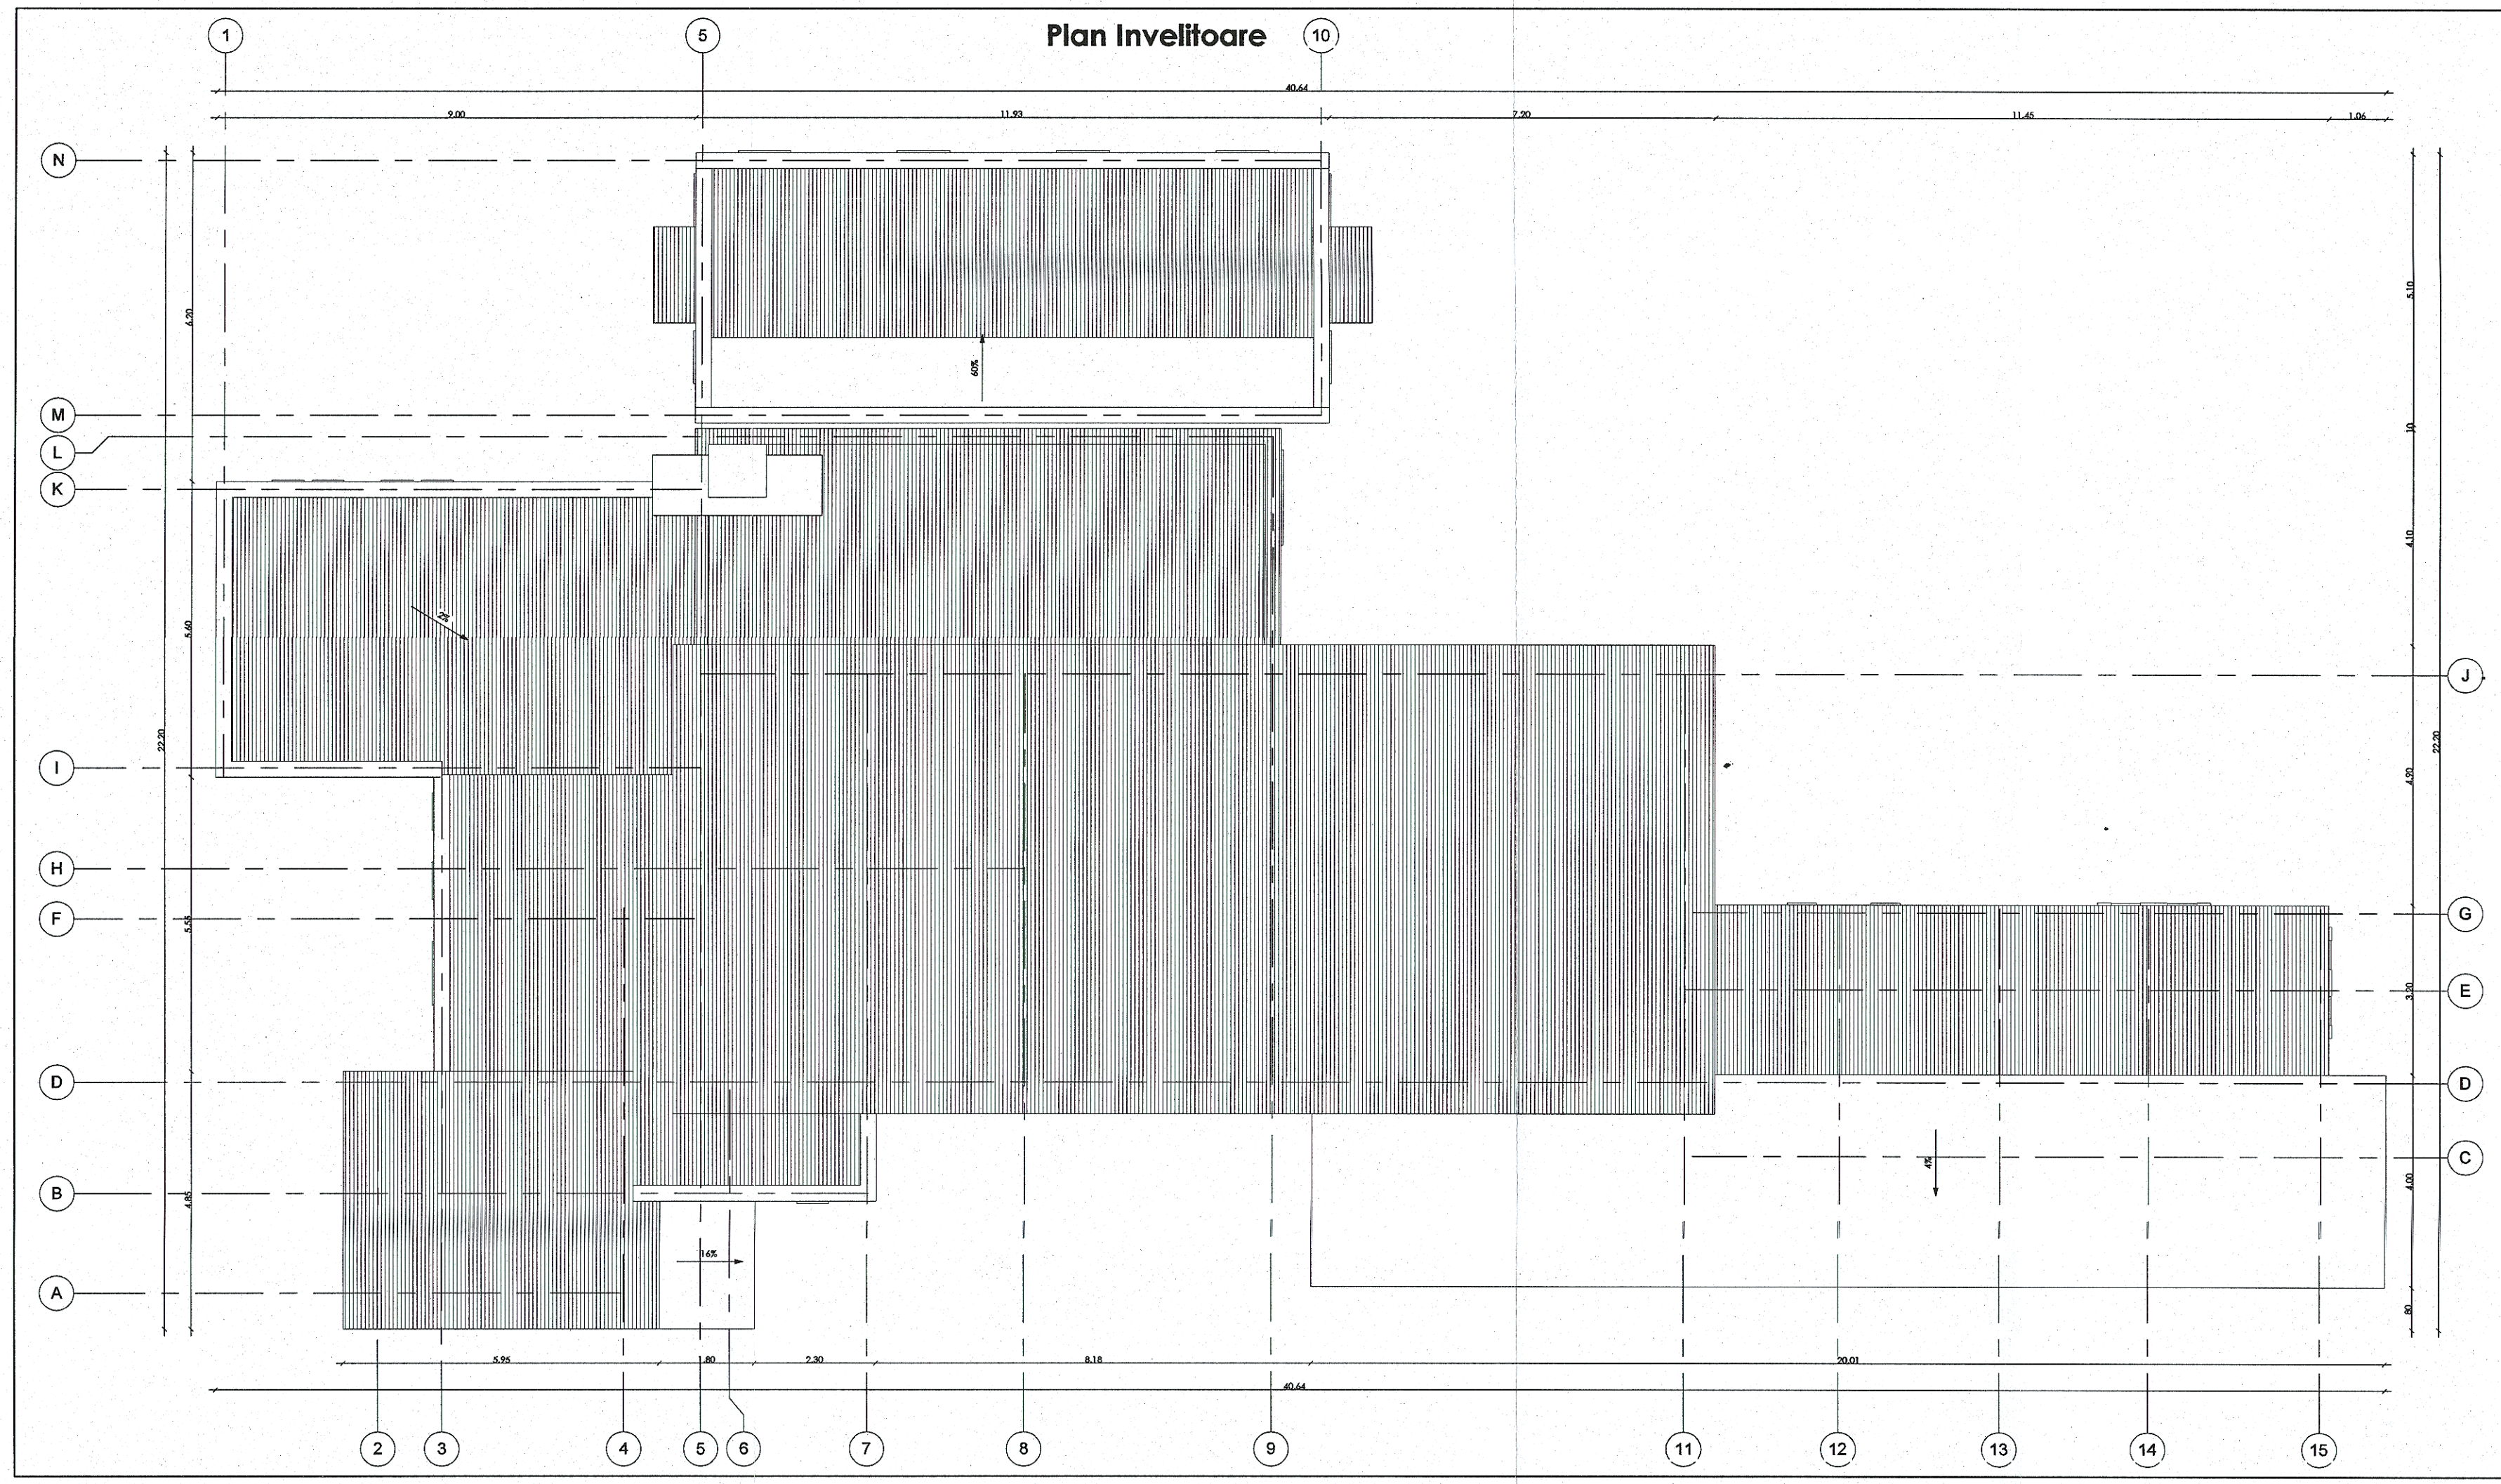

PĂCURAR V. VASILE
ROMÂNIA
MLPAT
NR. 367
A1, A2, A3
INGINER EXPERT TEHNIC

GUVERNUL ROMÂNIEI

P.O.I.M.
Instrumente Structurale 2014-2020

PROIECT FINANŢAT DE UNIUNEA EUROPEANĂ
UNIUNEA EUROPEANĂ

BENEFICIAR:
COMPANIA NAŢIONALĂ DE CĂI FERATE
C.N.C.F. "C.F.R." S.A.

PROIECTANT:
ASOCIEREA: acciona ingeniería & B

DENUMIRE PROIECT: REACTUALIZARE STUDIU DE FEZABILITATE PENTRU "ELECTRIFICAREA ȘI REABILITAREA LINIEI DE CALE FERATĂ CLUJ - ORADEA - EPISCOPIA BIHOR"

	NUME	SEMNATURA
EXPERT SECUNDAR	Vasile PĂCURAR	
EXPERT PRINCIPAL	Mihaela STAICU	
CEC/MP	Ștefan VARĂ-OROS	

OBIECT: LUCRĂRI CIVILE ÎN STAŢII

DENUMIRE PLAN: JUDEŢUL BIHOR
STAŢIA ORADEA EST - CLĂDIRE CĂLĂTORI - POST 8
PLAN ÎNVELITOARE

DATA: 10.2017
SCARA: 1:100
EXEMPLAR NR.:
COD PLAN: ET 36 L0 41 R007 002 000