Plan parter

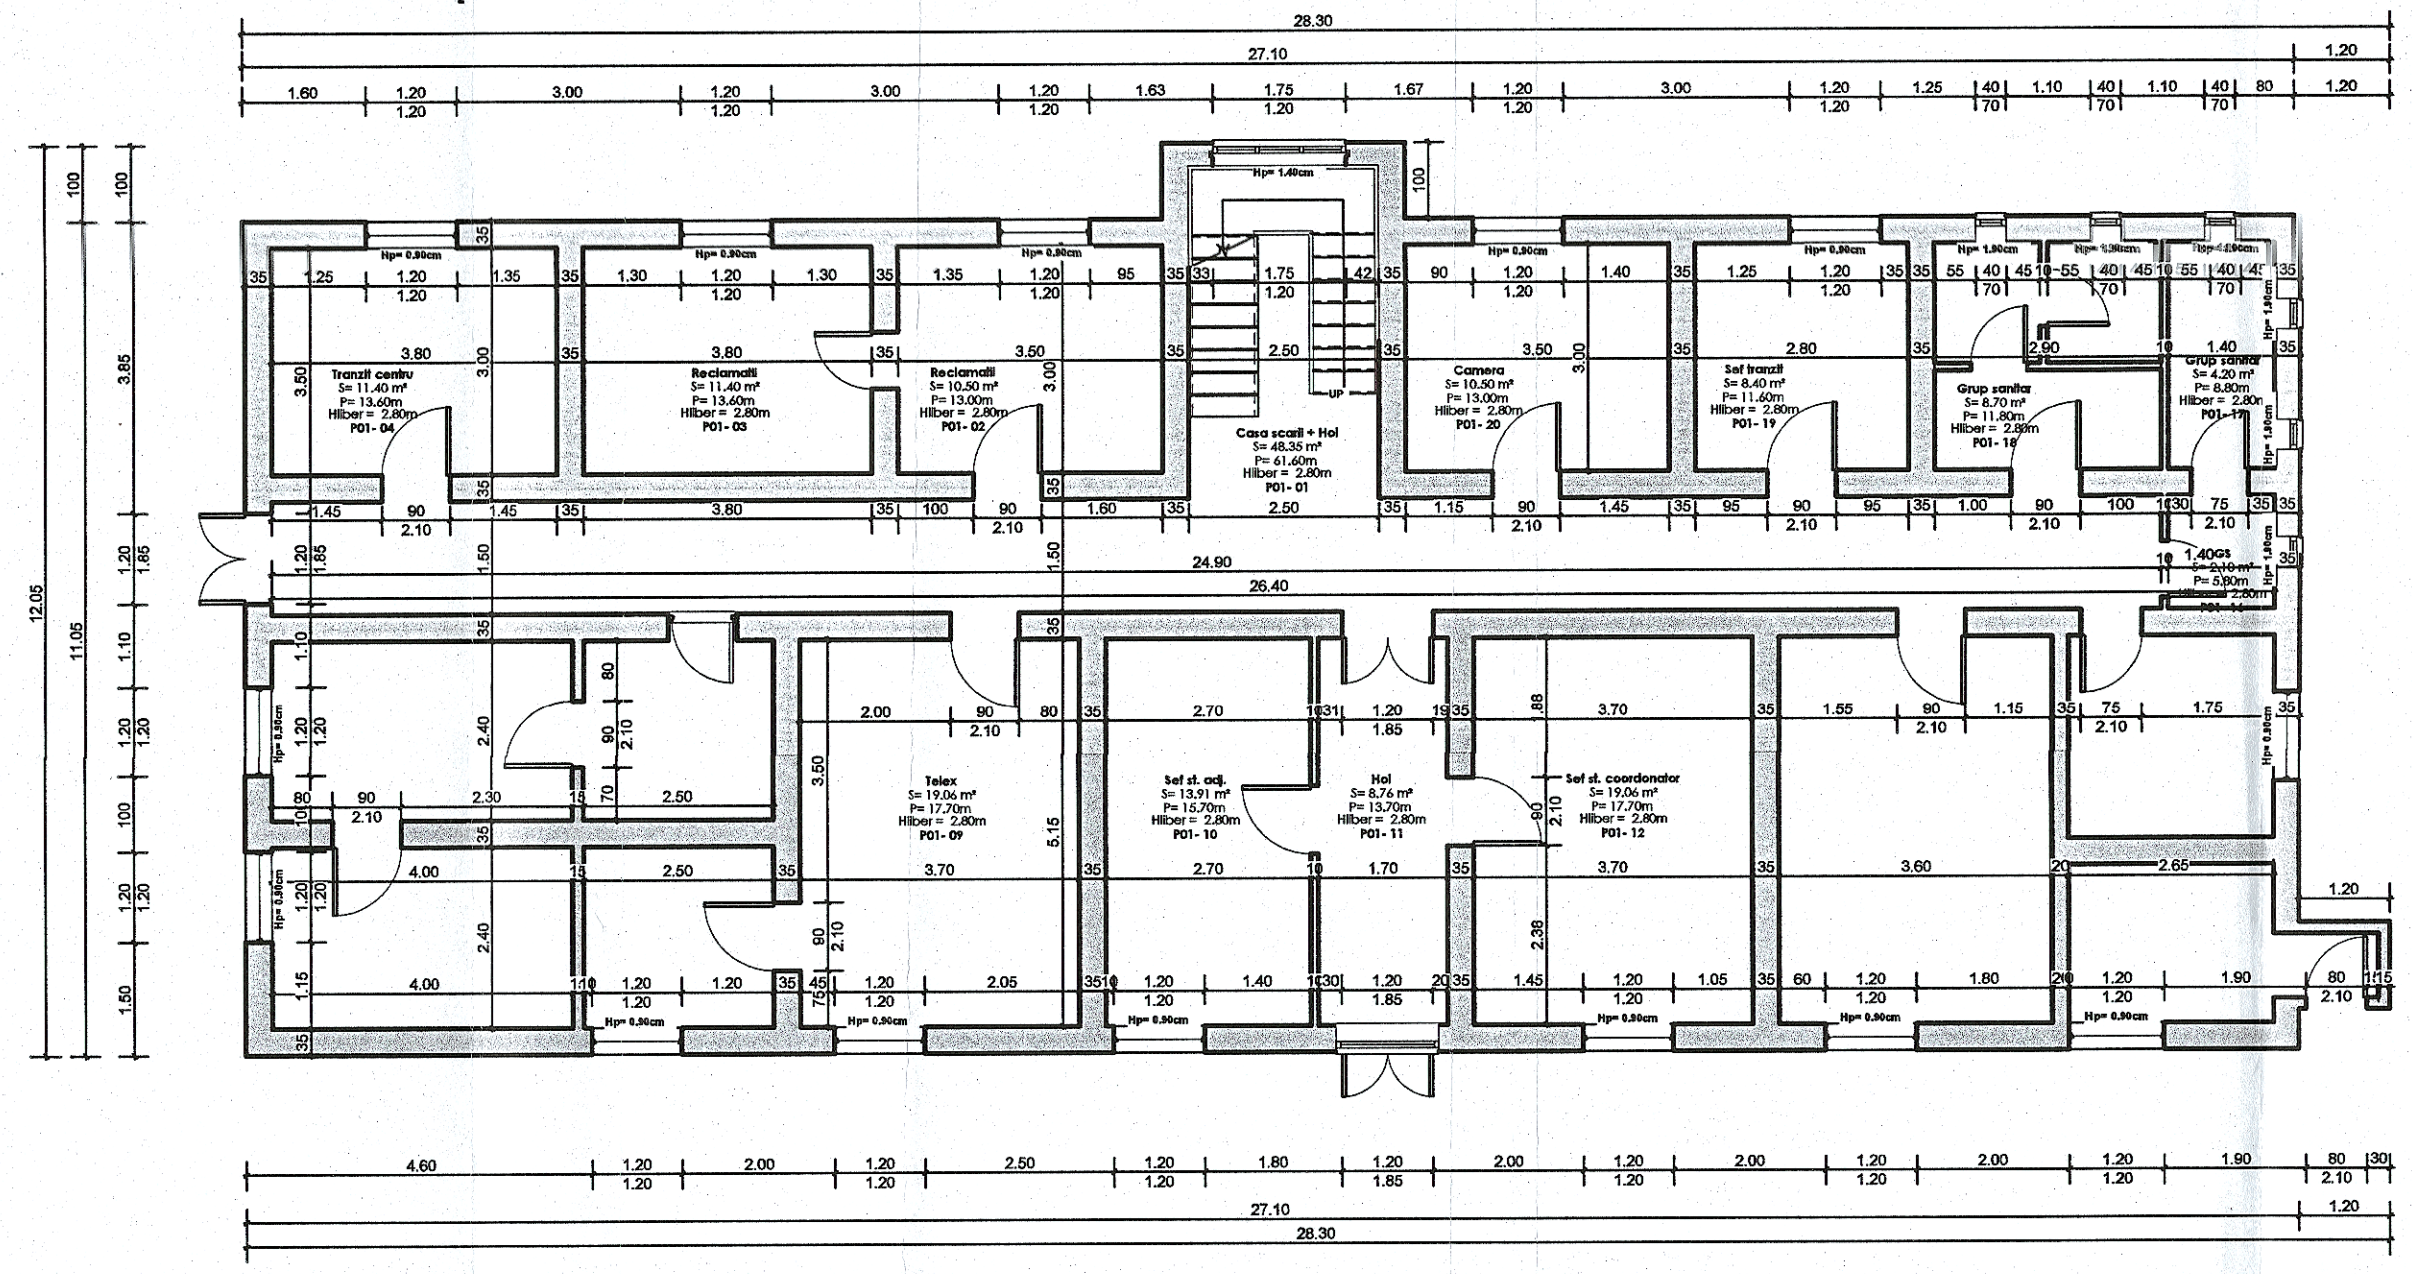
Reclamații S= 11,40 m² P= 13,60m Hliber = 2,80m P01- 03
Reclamații S= 10,50 m² P= 13,00m Hliber = 2,80m P01- 02
Casa scarii + Hol S= 48,35 m² P= 61,60m Hliber = 2,80m P01- 01
Camera S= 10,50 m² Hliber = 2,80m P01- 20
Grup sanitar S= 8,70 m² P= 11,80m Hliber = 2,80m P01- 18
Grup sanitar S= 4,20 m² P= 8,80m Hliber = 2,80m P01- 17
Telex S= 19,06 m² P= 17,70m Hliber = 2,80m P01- 09
Șef st. coordonator S= 19,06 m² P= 17,70m Hliber = 2,80m P01- 12
Hp= 1,40cm
Hp= 0,90cm
Hp= 1,80cm
