


PLAN PARTER HIBET=4.50m

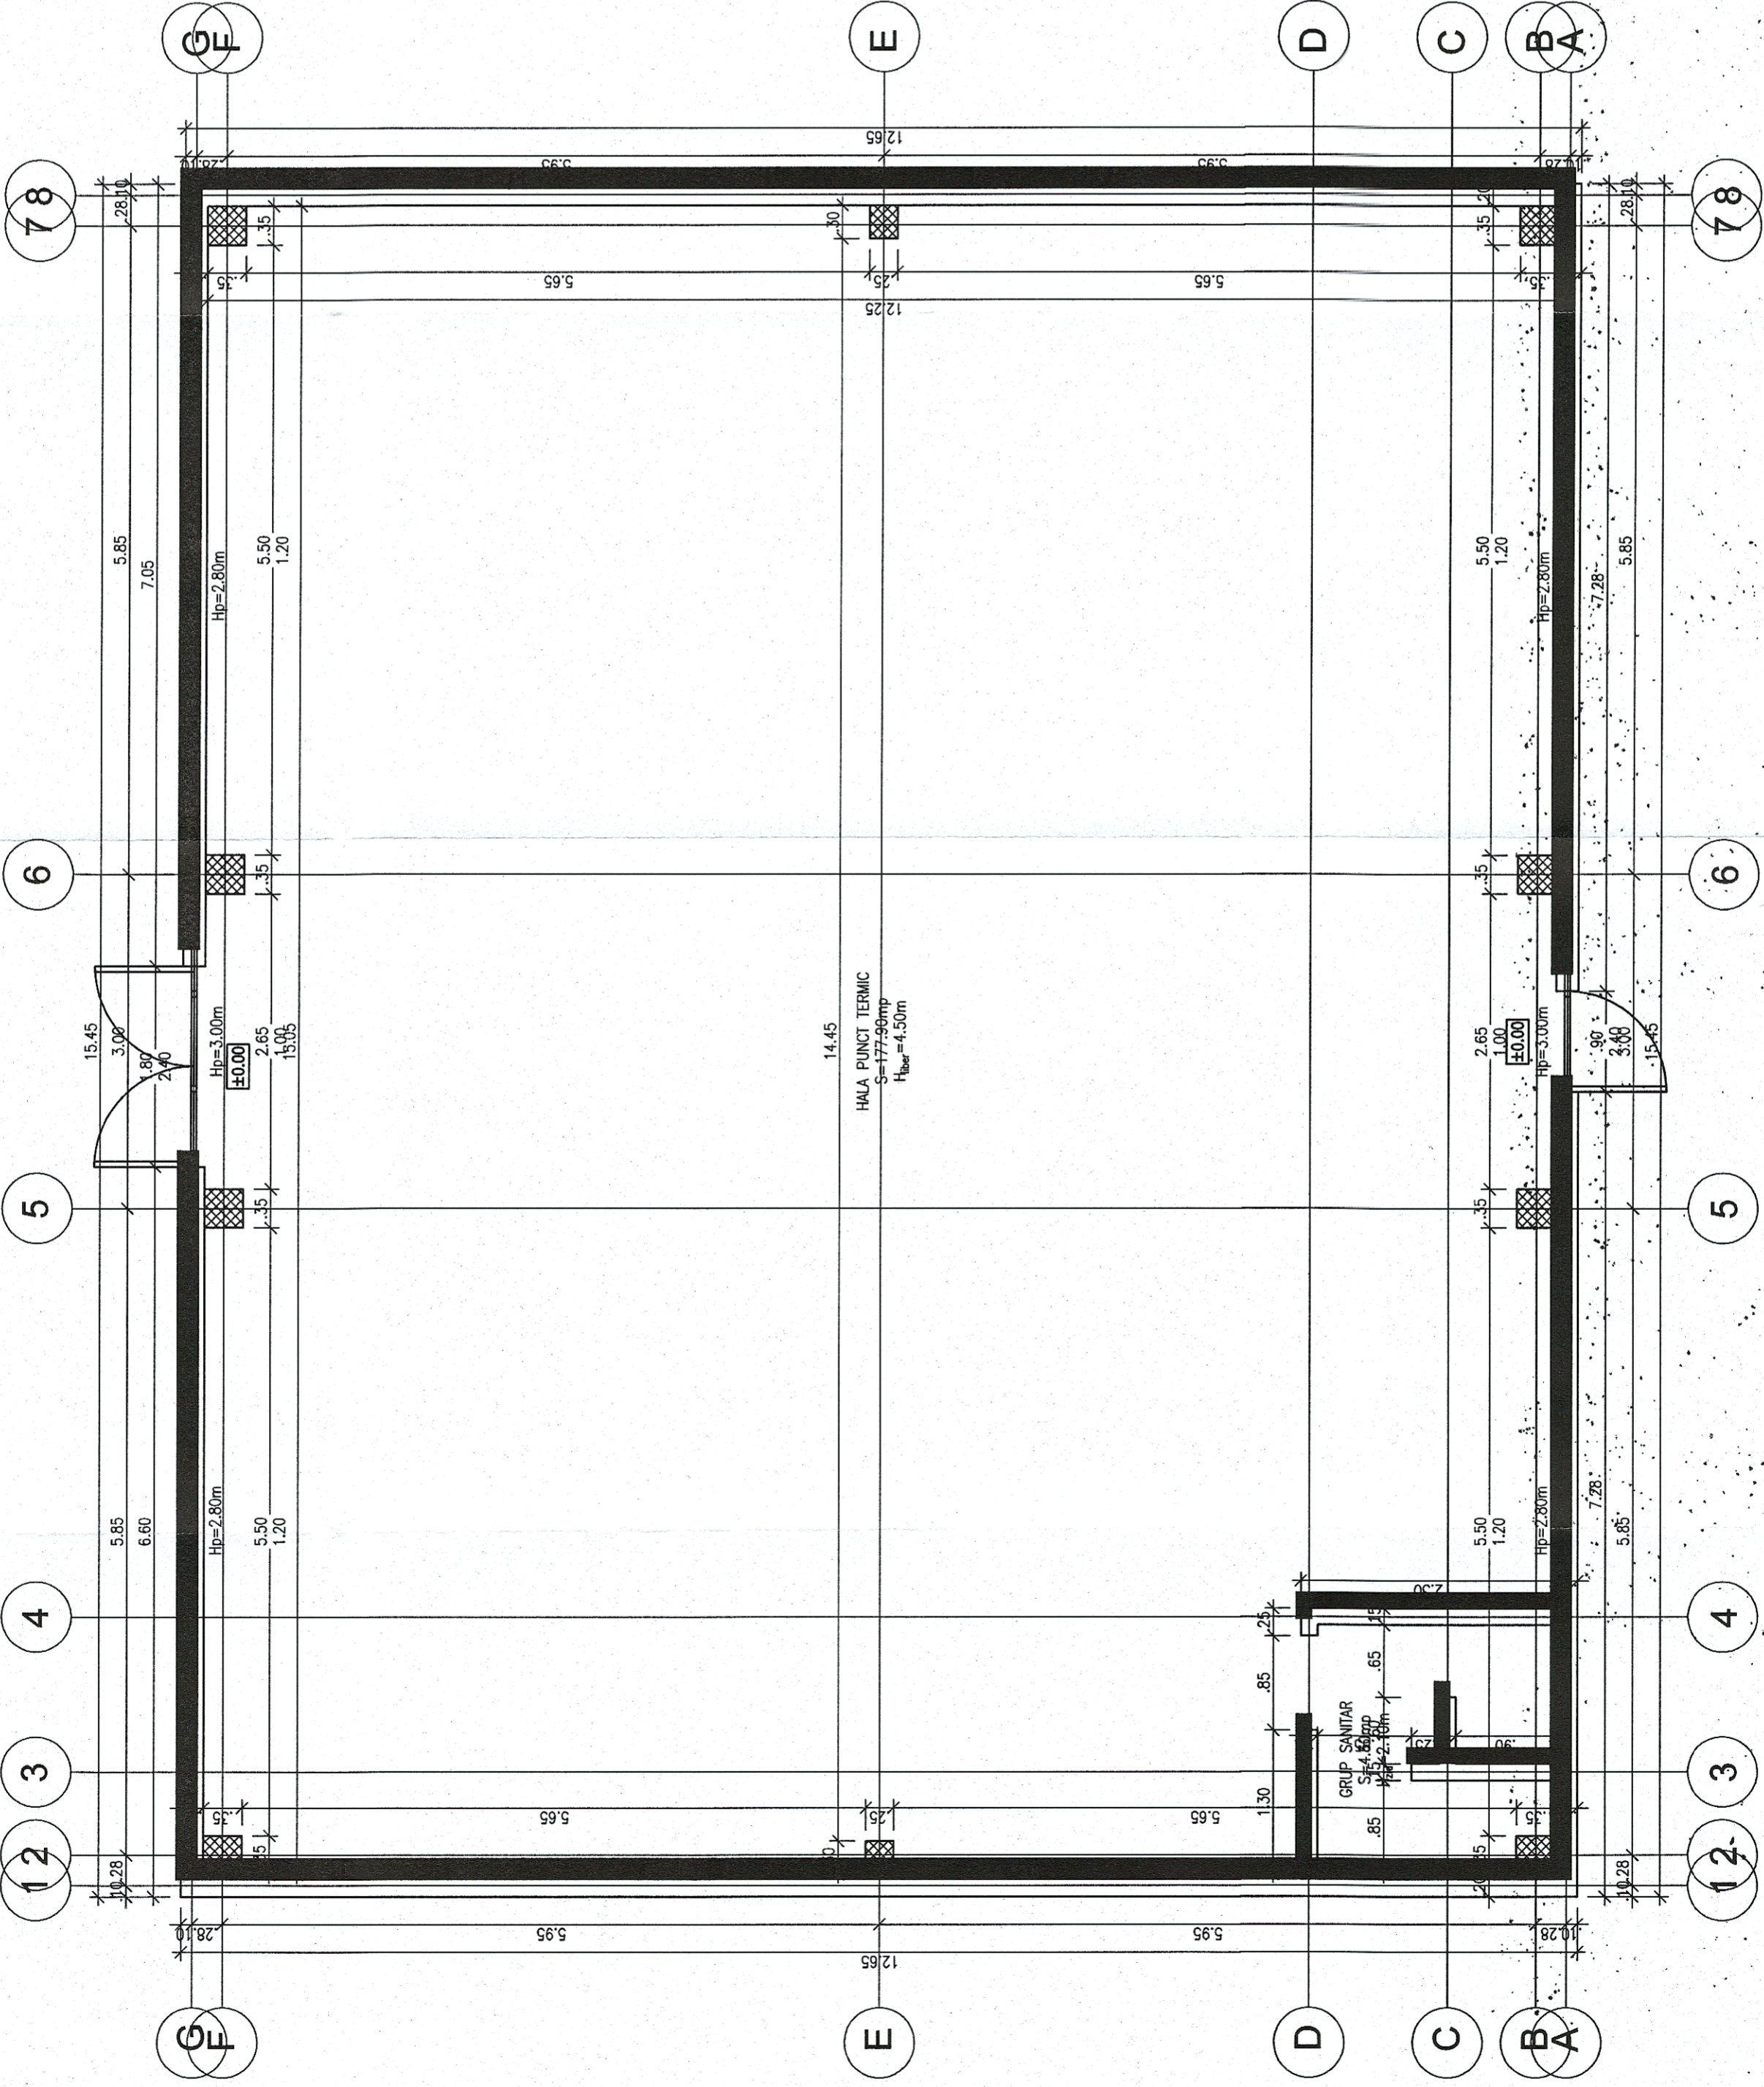

FATADA CAP.X



FATADA CAP.Y



FATADA SPATE



FATADA SPRE LINII



P.O.I.M.




PROIECT FINANȚAT DE UNIUNEA EUROPEANĂ



COMPANIA NAȚIONALĂ DE CĂI FERATE C.N.C.F. "C.F.R." S.A.

PROIECTANT:

ASOCIEREA:

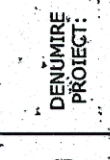

REACTUALIZARE STUDIULUI DE FEZABILITATE PENTRU "ELECTRIFICAREA ȘI REABILITAREA LINIEI DE CALĂ FERATĂ CLUJ - ORADEA - ERIȘCOPIA BIHOR"

EXPERT SECUNDAR:

EXPERT PRINCIPAL:

CEC/MP

NUME:

SEMNATURA

DATA:

SCARA:

1:50 1:100

OBJECT:

DENUMIRE PLAN:

EXEMPLAR NR.:

COD PLAN:

LUCRĂRI CIVILE ÎN STAȚII

JUDEȚUL BIHOR

STATA ORADEA EST - CLĂDIRE PUNCT TERMIC

PLAN PARTER ȘI FĂȚADE

ET 36 LO 41 R010 001 000