



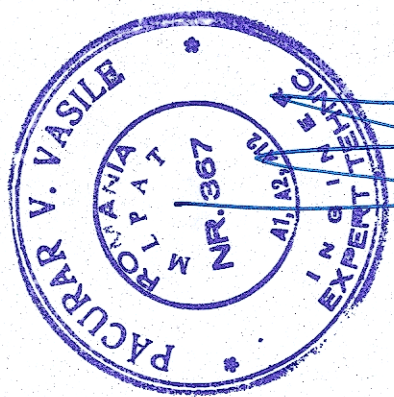


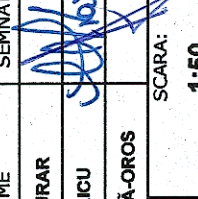


PLAN ETAJ 1 H.util=3.50m

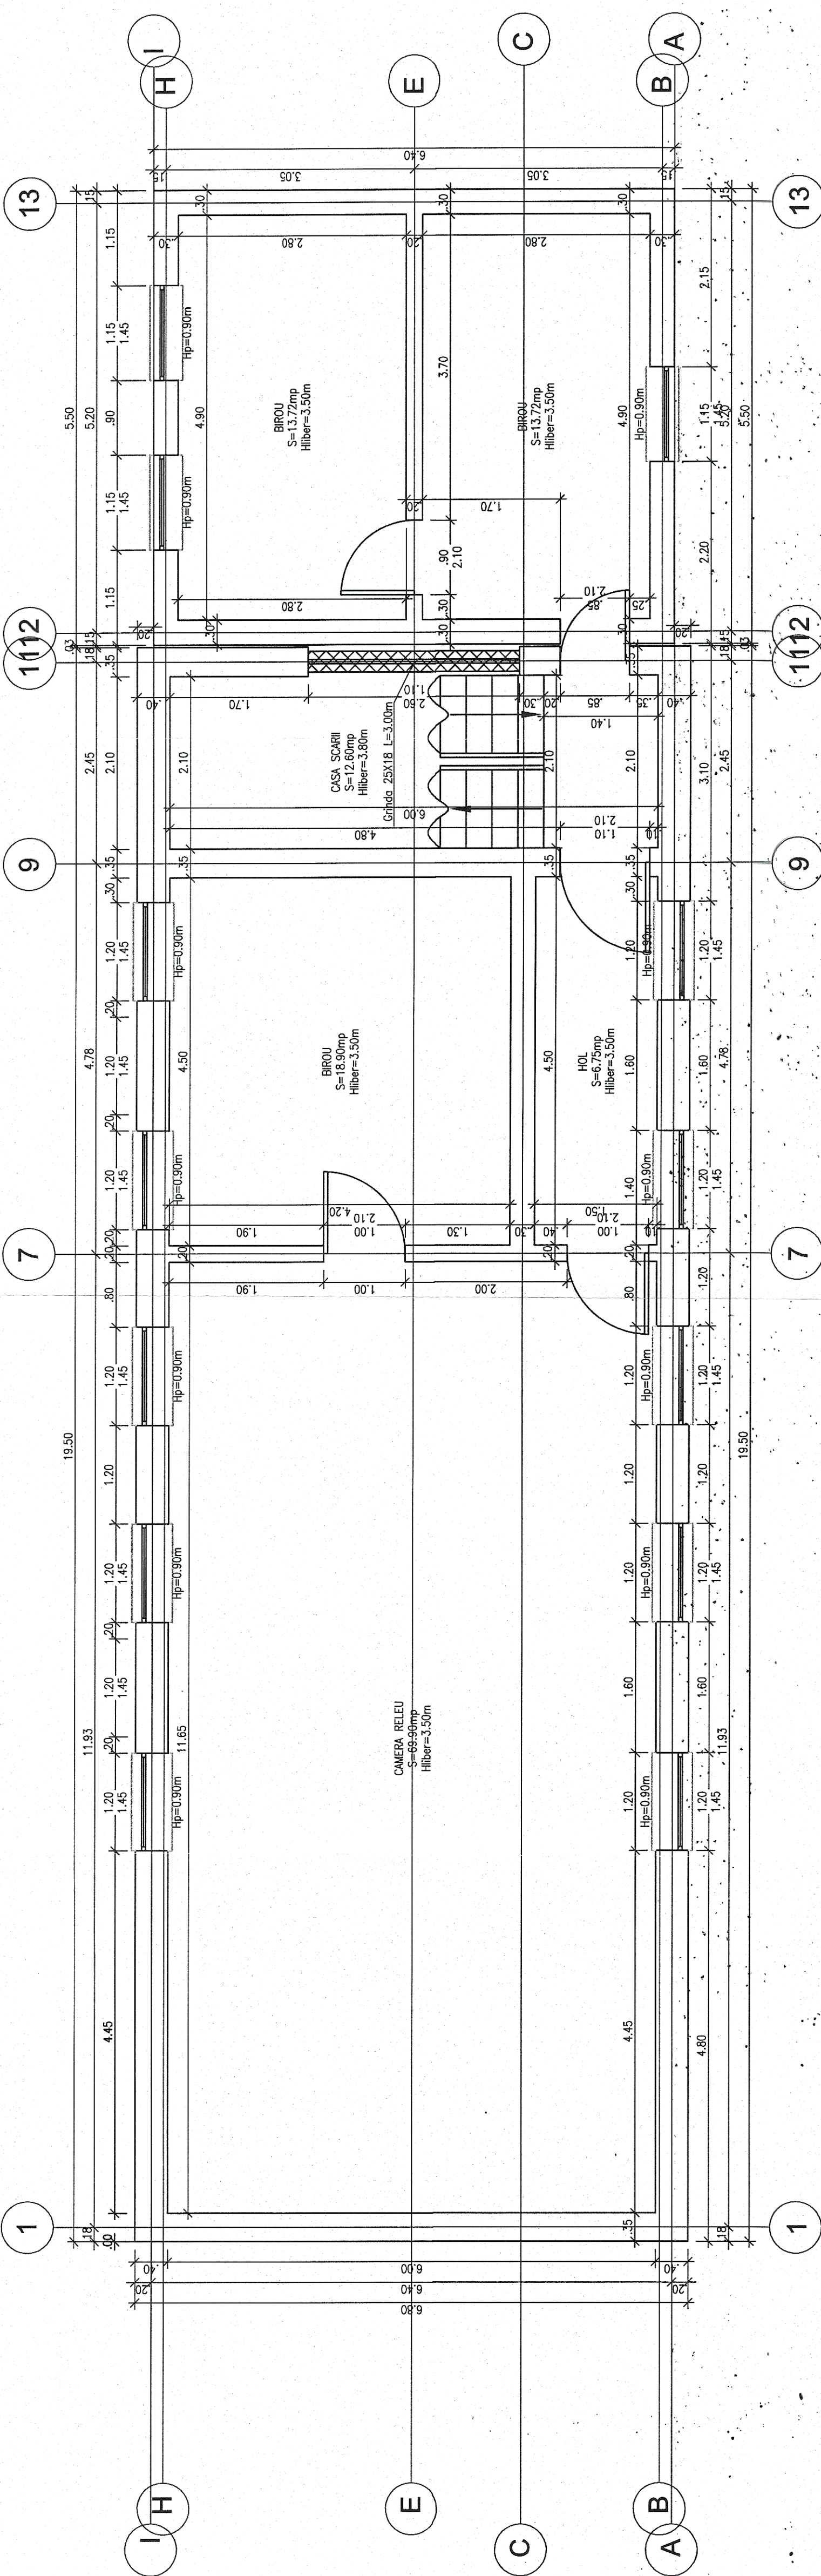

 <b>GUVERNUL ROMÂNIEI</b>		 <b>P.O.I.M.</b>		 <b>PROIECT FINANȚAT DE UNIUNEA EUROPEANĂ</b>	
 <b>COMPANIA NAȚIONALĂ DE CĂI FERATE</b> C.N.C.F. "C.F.R." S.A.		 <b>Acciona &amp; Inghineria</b>		<b>REACTUALIZARE STUDIULUI DE FEZABILITATE PENTRU "ELECTRIFICAREA ȘI REABILITAREA LINIEI DE CĂLE FERATĂ CLUJ - ORADEA - EPISCOPIA BIHOR"</b>	
<b>BENEFICIAR:</b>		<b>DENUMIRE PROIECT:</b>		<b>OBIECT:</b>	
<b>PROIECTANT:</b>		<b>DEȘURARE PROIECT:</b>		<b>LUCRĂRI CIVILE ÎN STĂȚII</b>	
<b>ASOCIEREA:</b>		<b>SEMNATURA</b>		<b>JUDEȚUL BIHOR</b>	
<b>EXPERT SECUNDAR</b> Vasile PĂCURAR				<b>STĂȚIA EPISCOPIA BIHOR - CLĂDIRE CABINĂ TURN CED</b>	
<b>EXPERT PRINCIPAL</b> Mihnea STAIU		<b>DENUMIRE PLAN:</b>		<b>PLAN ETAJ 1</b>	
<b>CEC/MP</b> Stelian VARĂ-CROS		<b>EXEMPLAR NR.:</b>		<b>COD PLAN:</b>	
<b>DATA:</b> 10.2017		<b>SCARA:</b> 1:50		<b>ET 36 LO 45 R011 002 000</b>	