



HALTA MIȘCARE TELECHIUI

SITUAȚIA EXISTENTĂ
Viteza = 100 km/h

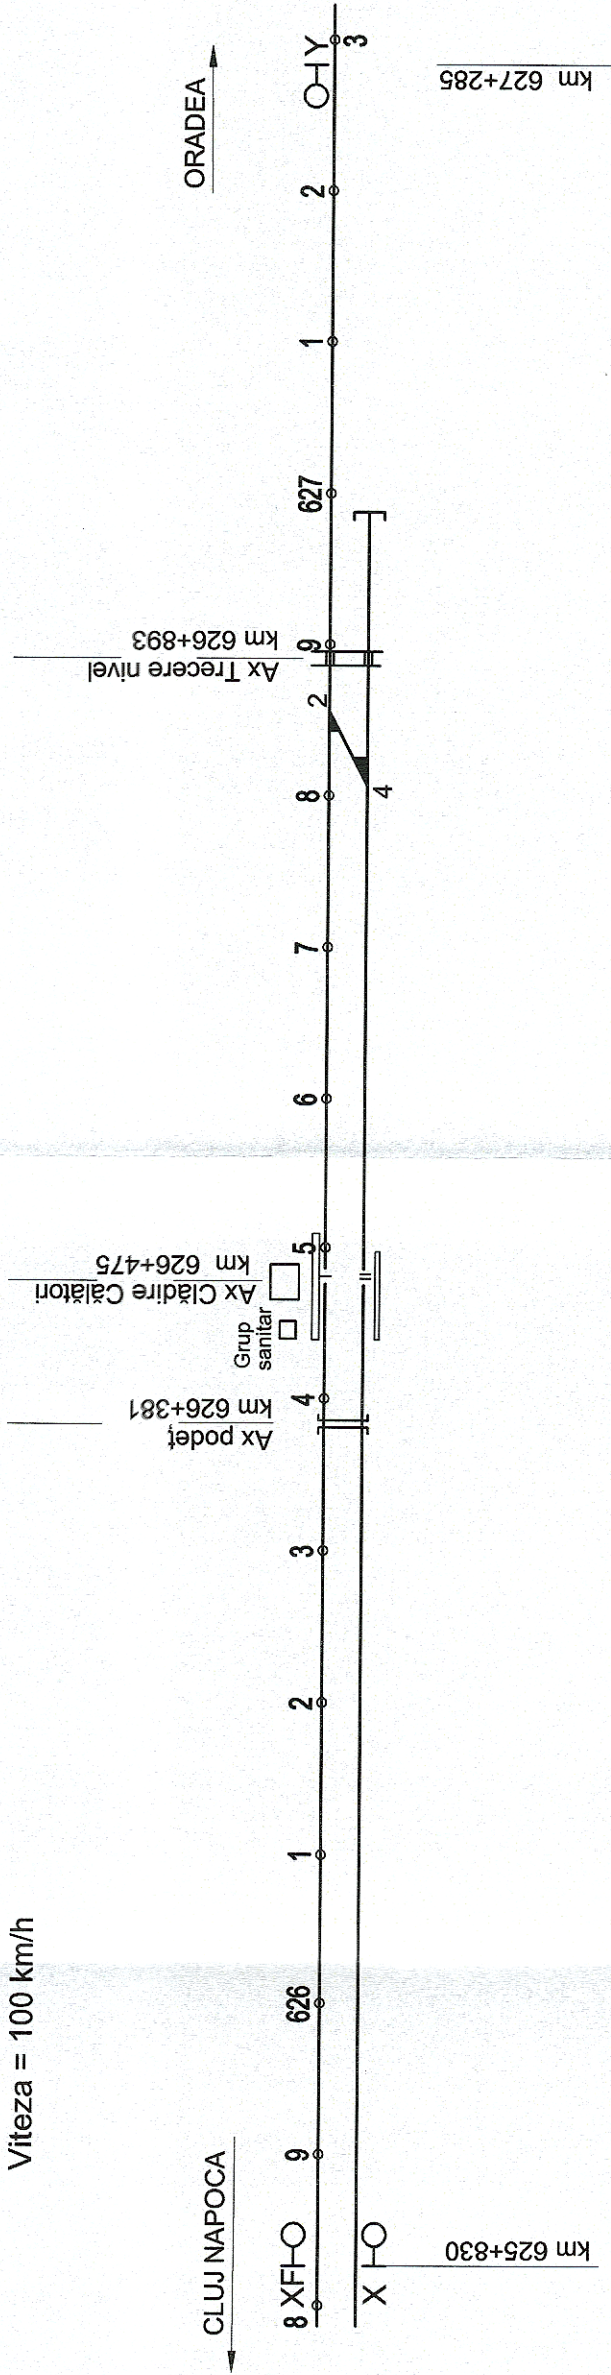

SITUAȚIA PROIECTATĂ
Viteza = 160 km/h

P.O. TELECHIUI

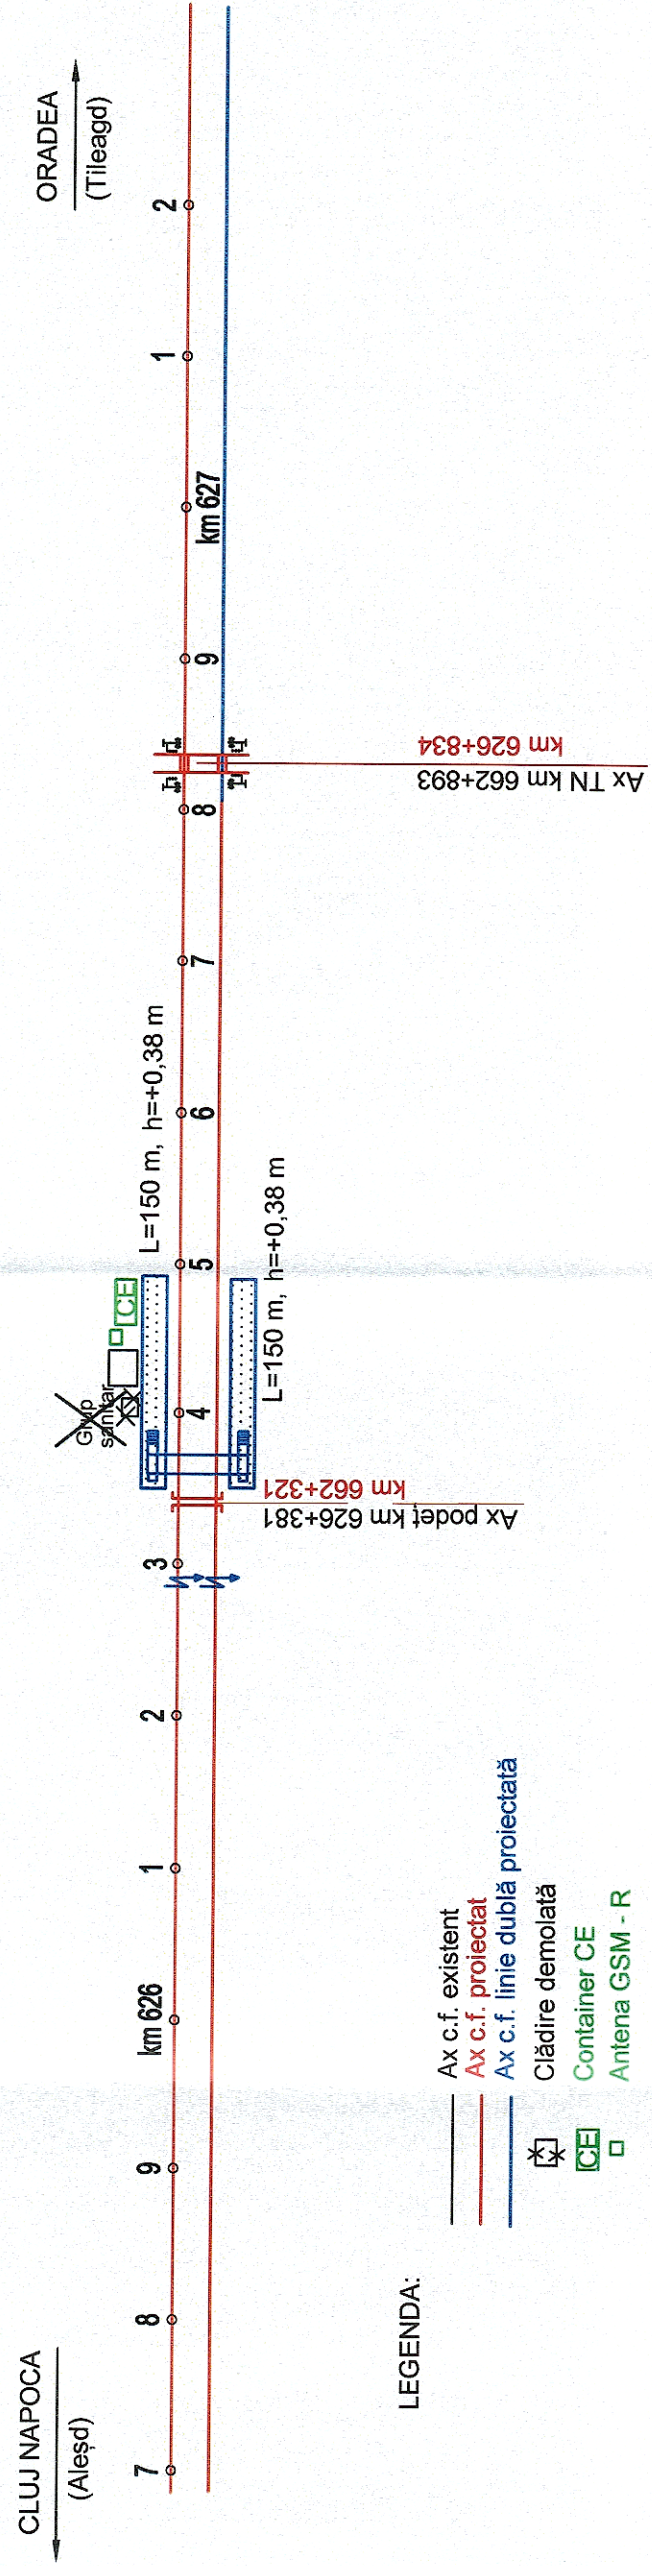

LEGENDA:

- Ax c.f. existent
- Ax c.f. proiectat
- Ax c.f. linie dublă proiectată
- ☒ Clădire demolată
- ☐ Container CE
- ☐ Antena GSM - R