



STAJIA C.F. ORADEA EST

SITUAIA EXISTENTĂ
 Viteza = 70 km/h

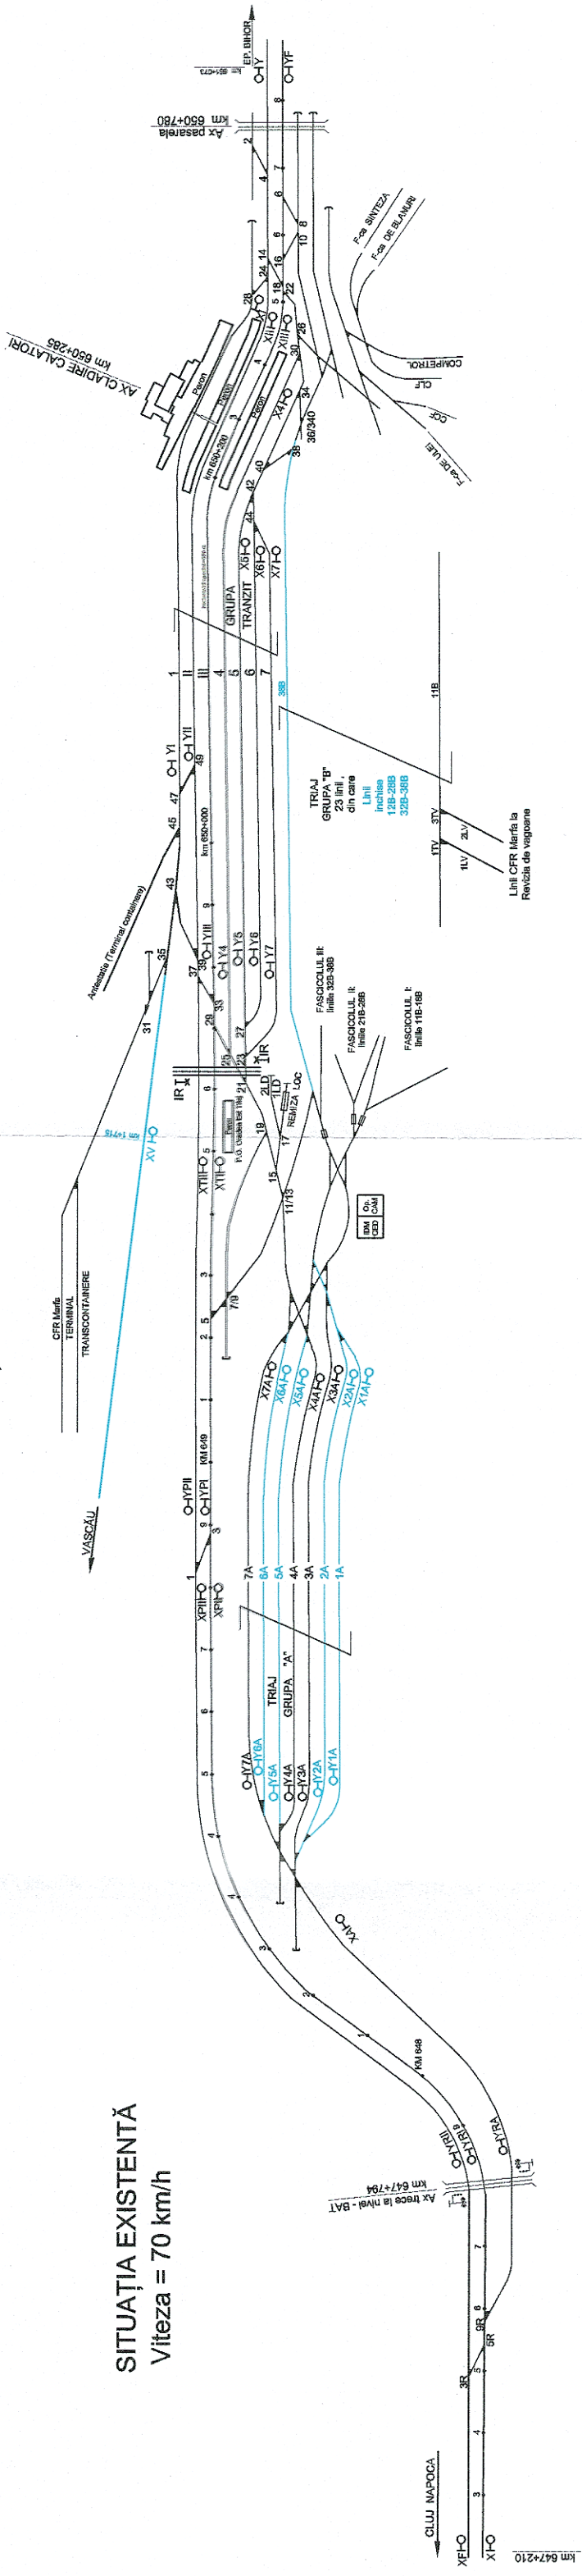

SITUAIA PROIECTATĂ
 Viteza = 80 km/h

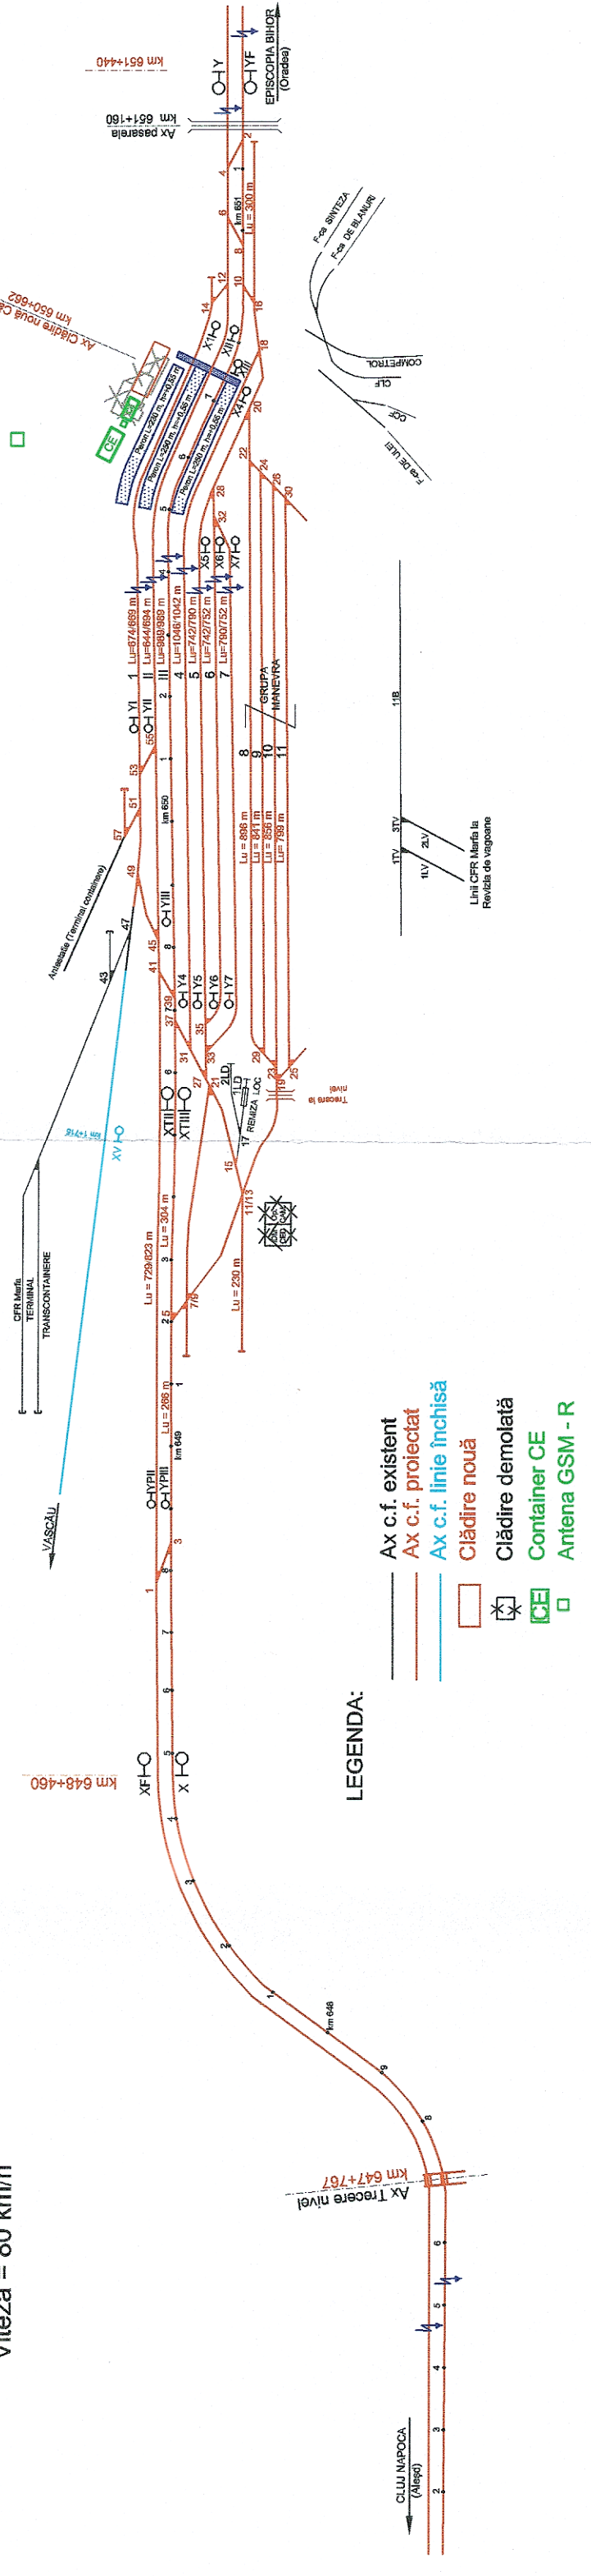

- LEGENDA:**
- Ax c.f. existent
 - Ax c.f. protecat
 - Ax c.f. linie închisă
 - Ciădire nouă
 - Ciădire demolată
 - Container CE
 - Antena GSM - R