



SCHITA STATIONII C.F. ORADEA

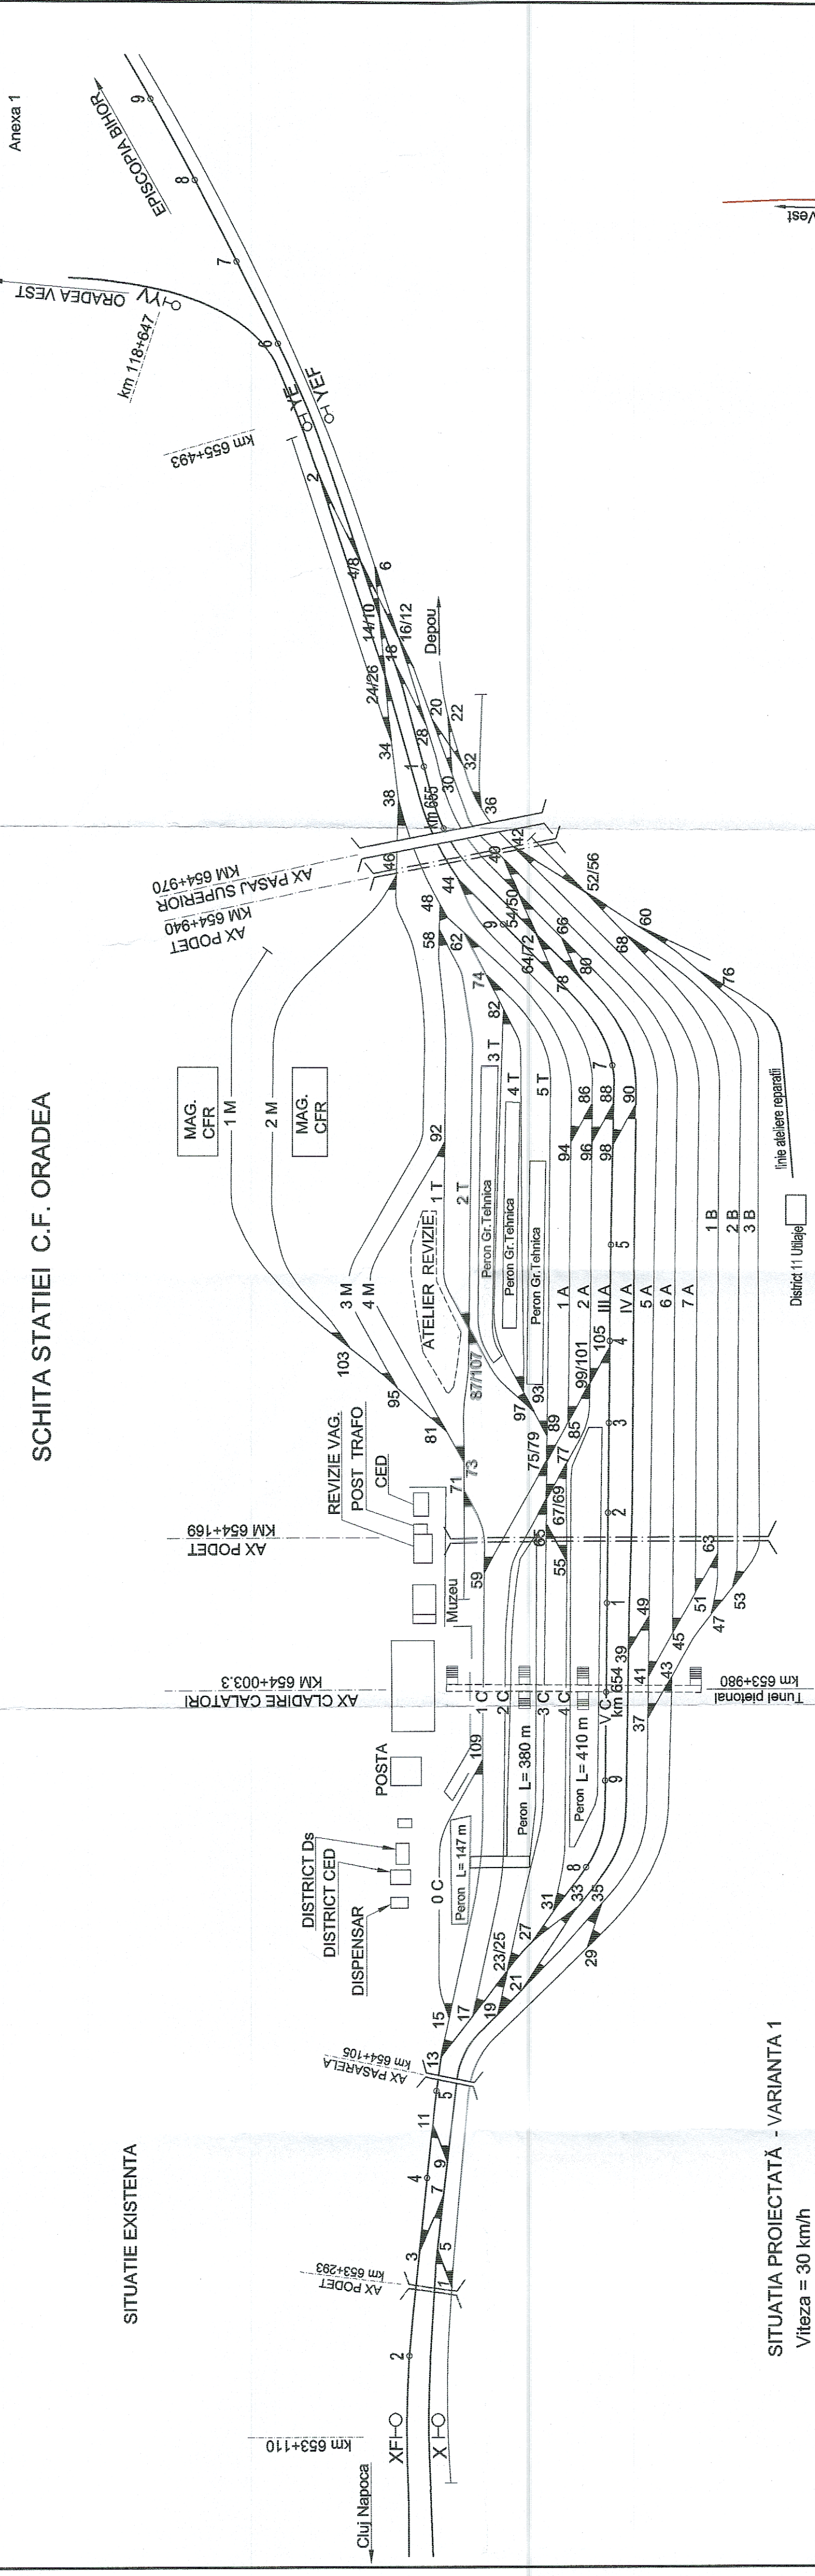

SITUAȚIE PROIECTATĂ - VARIANTA 1
Viteza = 30 km/h

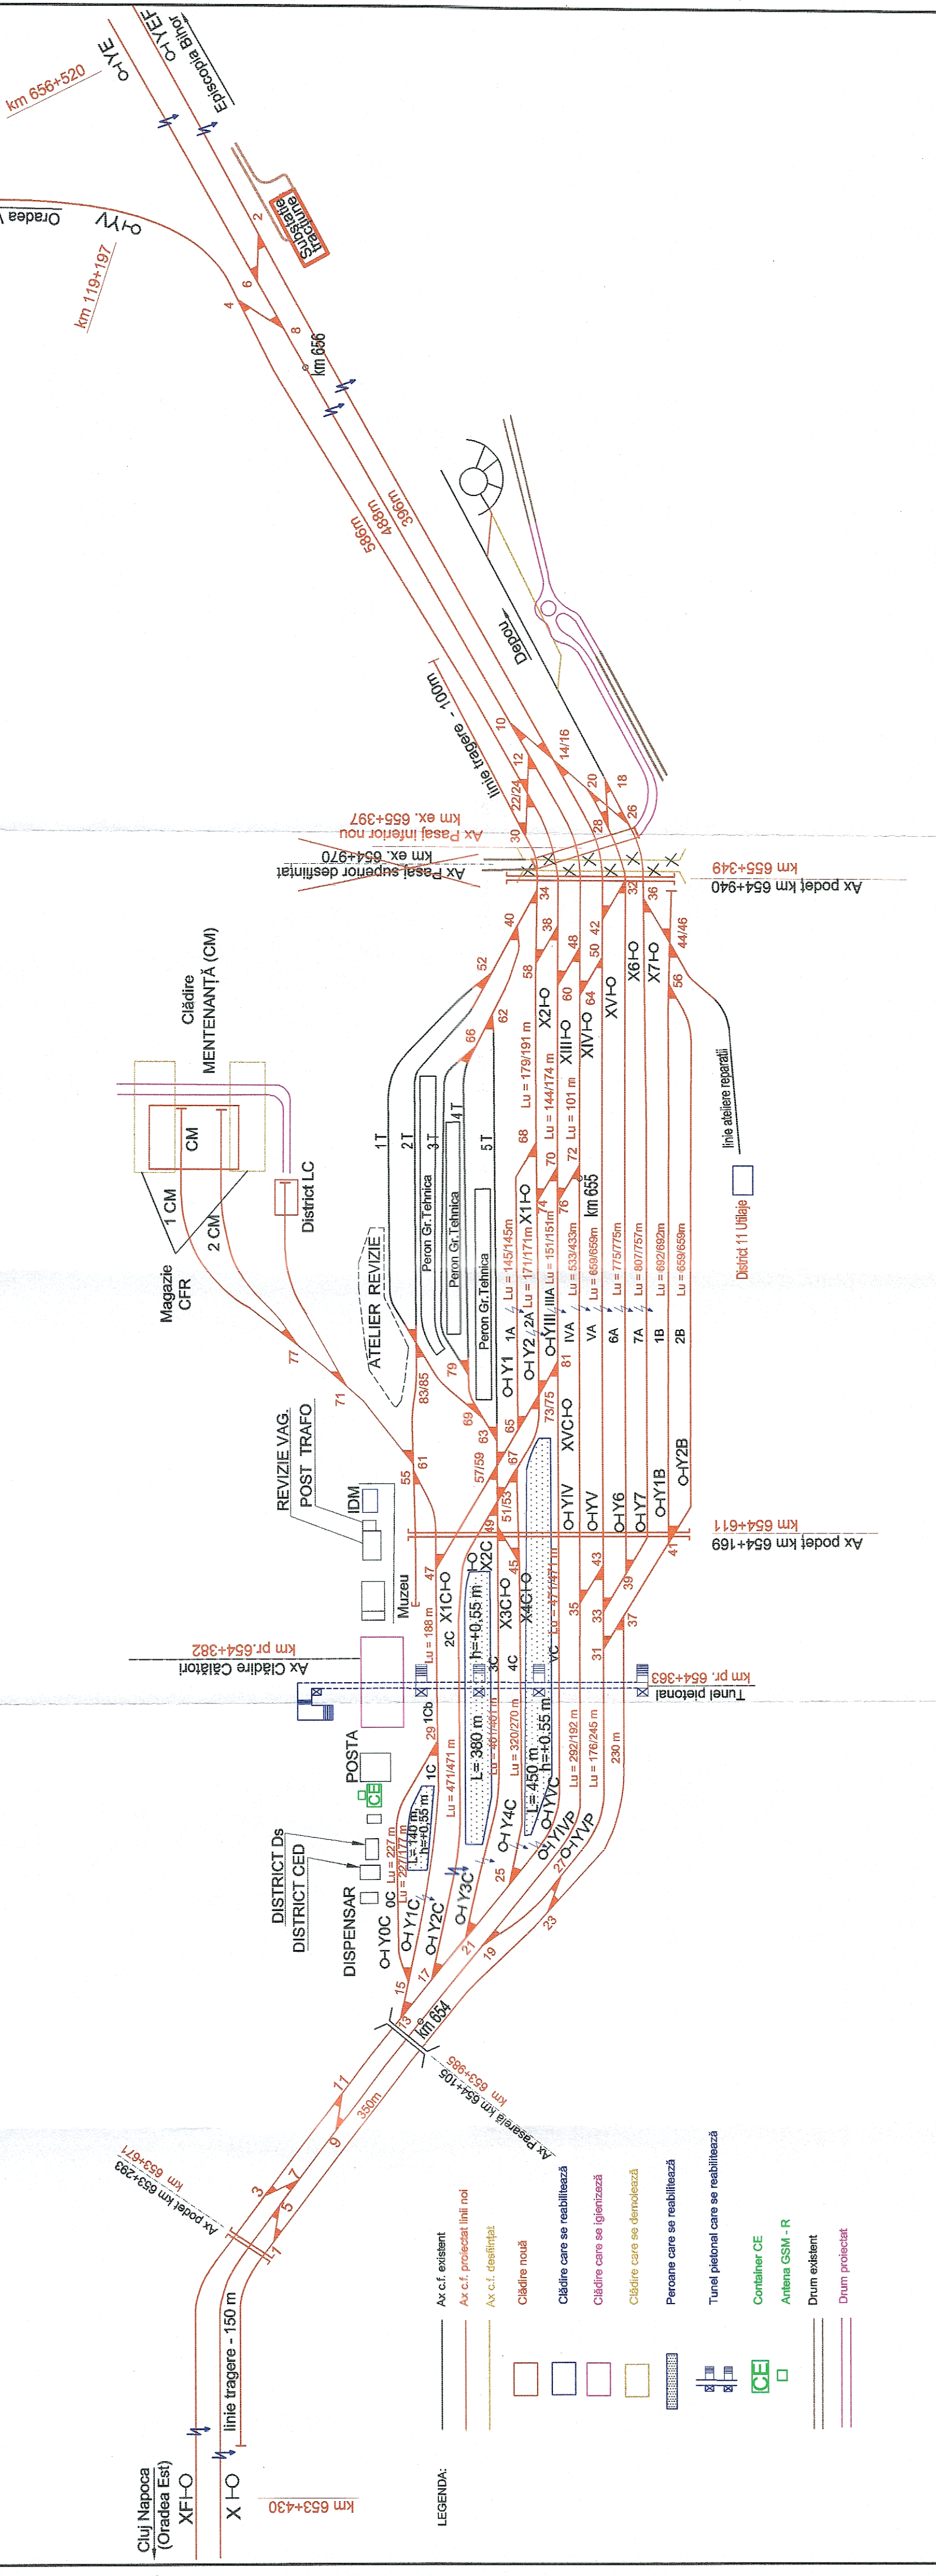

LEGENDA:

- Ax c.f. existent
- Ax c.f. proiectat lini noi
- Ax c.f. desființat
- Clădire nouă
- Clădire care se reabilitează
- Clădire care se igienizează
- Clădire care se demolează
- Persoane care se reabilitează
- Tunel pietonal care se reabilitează
- Container CE
- Antena GSM - R
- Drum existent
- Drum proiectat

Anexa 1

SITUAȚIE EXISTENTA

SITUAȚIE PROIECTATĂ - VARIANTA 1

Viteza = 30 km/h