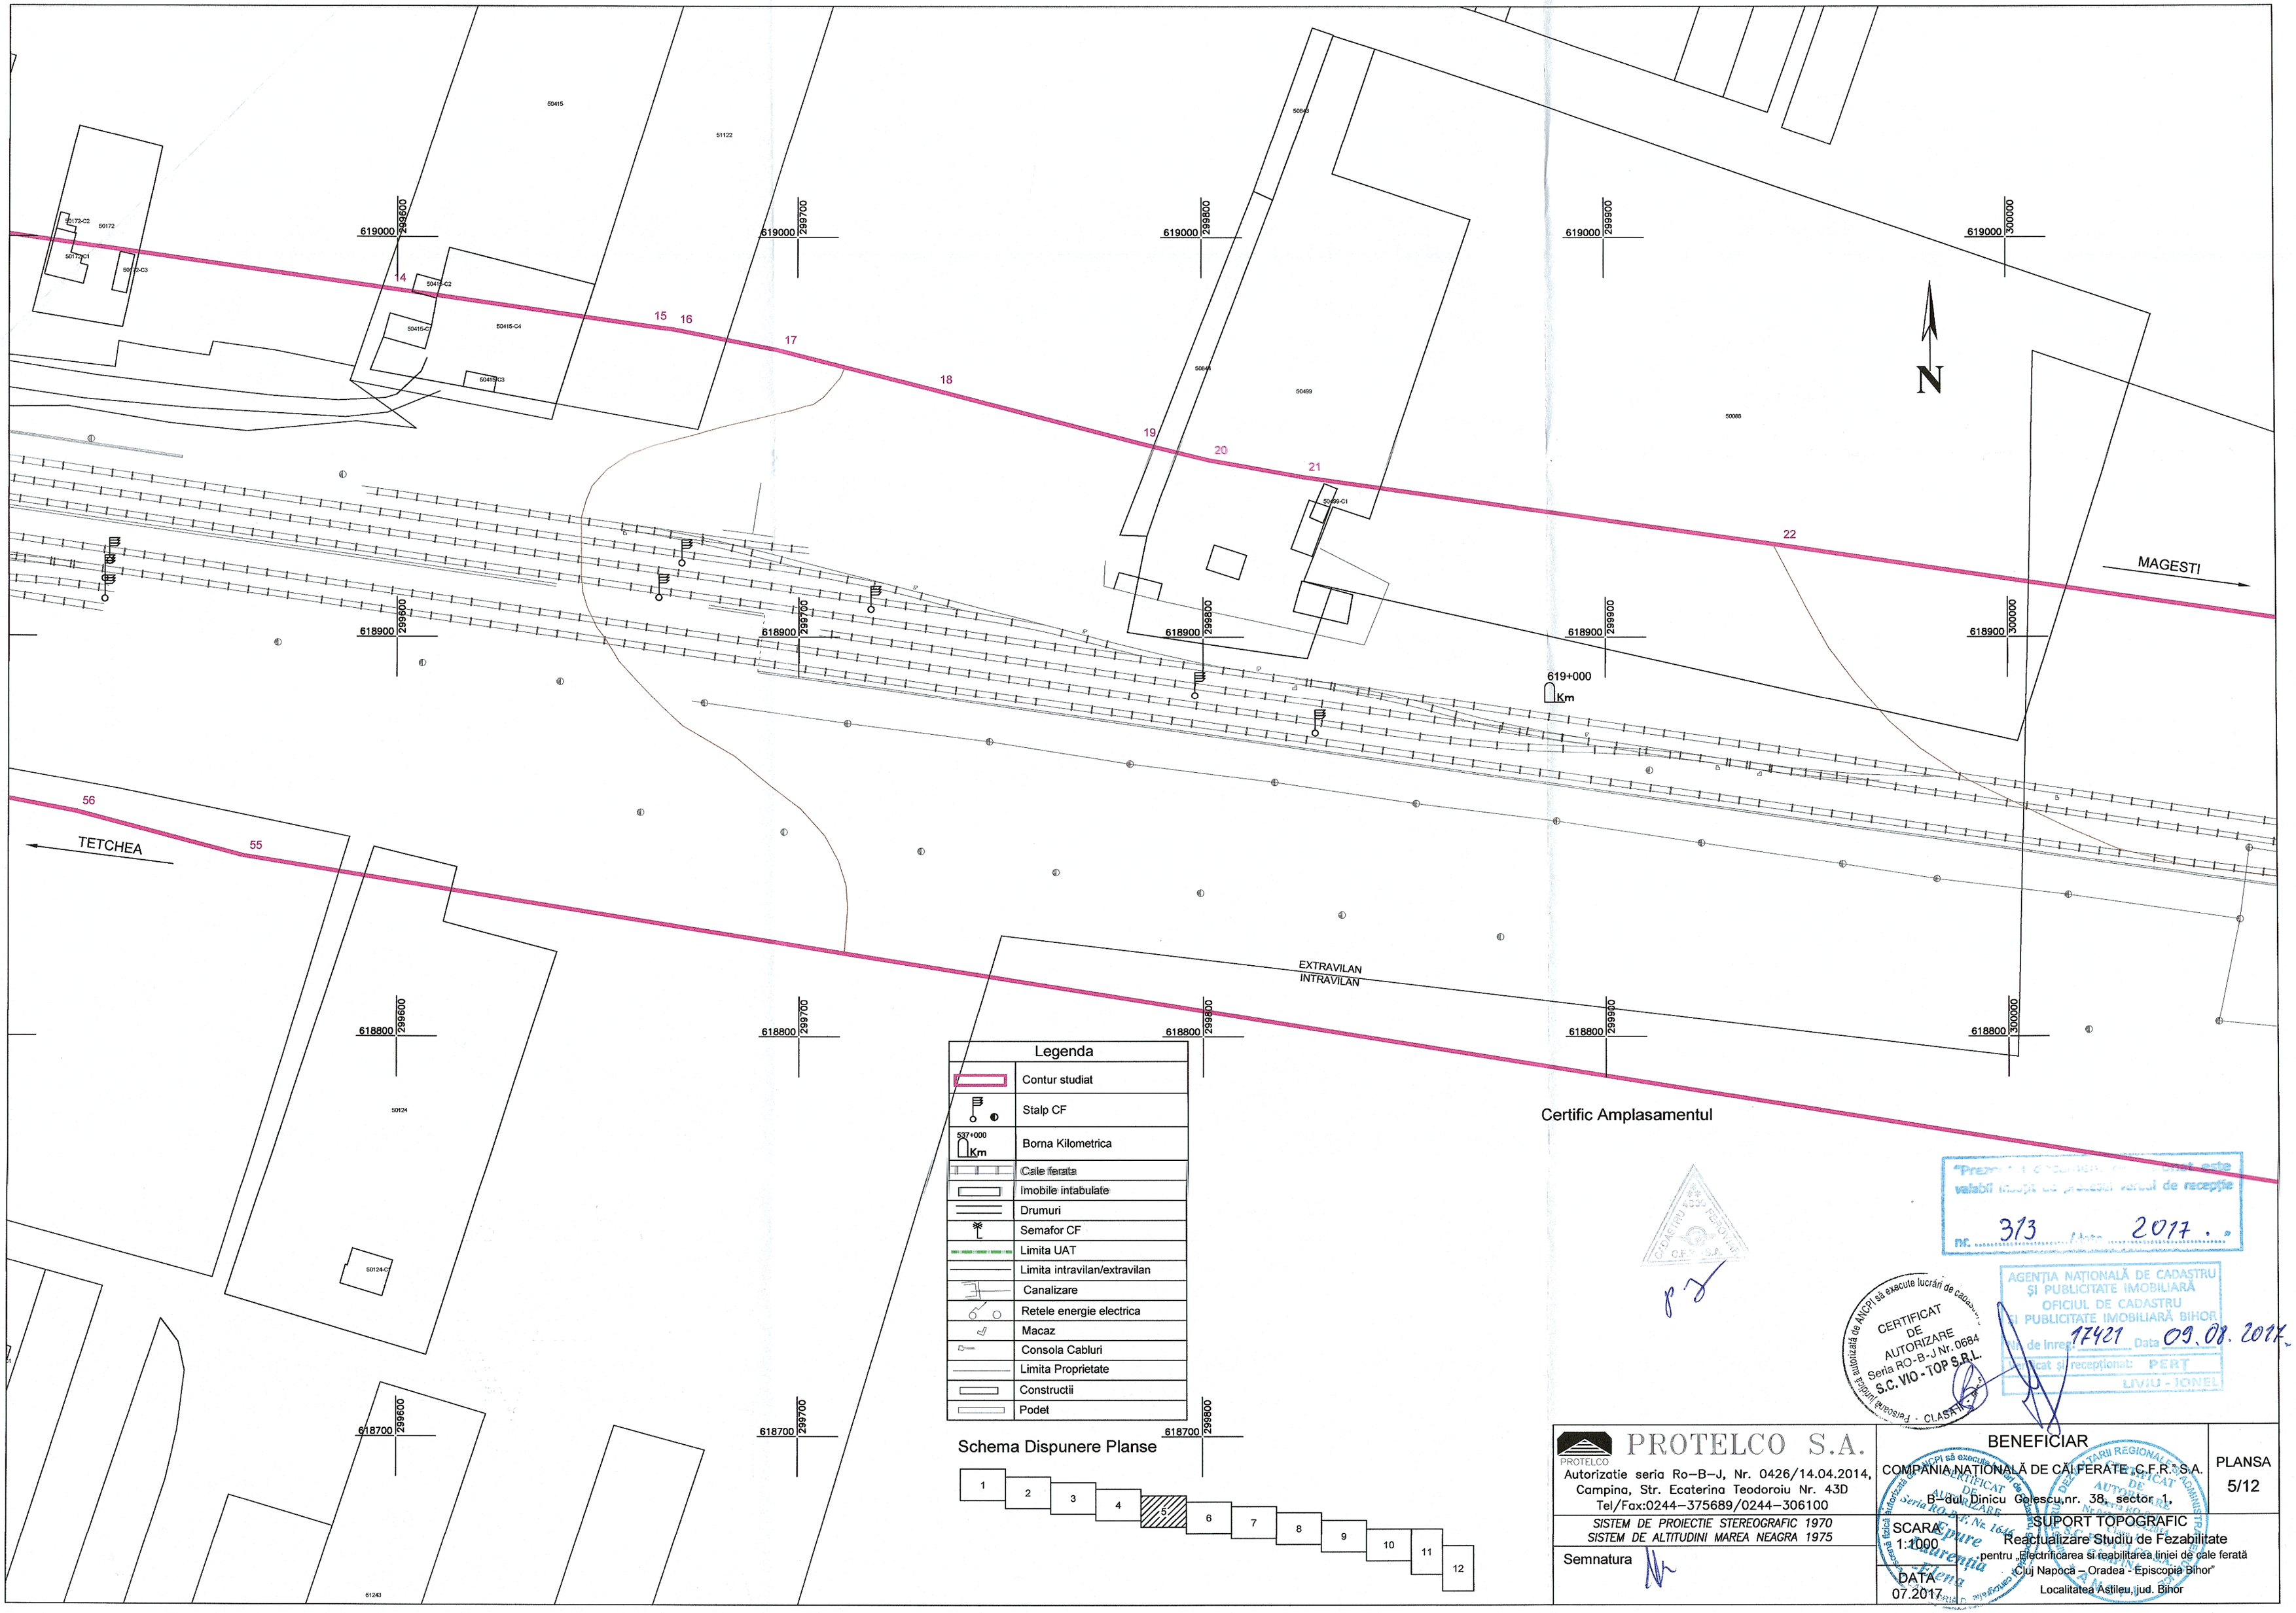

Legenda	
	Contur studiat
	Stalp CF
537+000 Km	Borna Kilometrica
	Cale ferata
	Imobile intabulate
	Drumuri
	Semafor CF
	Limita UAT
	Limita intravilan/extravilan
	Canalizare
	Retele energie electrica
	Macaz
	Consola Cabluri
	Limita Proprietate
	Constructii
	Podet

Schema Dispunere Planse

Certific Amplasamentul

"Prezentul ... este valabil ... de receptie
nr. 313 2017 ..."

AGENȚIA NAȚIONALĂ DE CADASTRU ȘI PUBLICITATE IMOBILIARĂ
OFICIUL DE CADASTRU ȘI PUBLICITATE IMOBILIARĂ BIHOR
Nr. de înreg. 17421 Data 09.08.2017
Verificat și recepționat: PERT LIVIU - IONEL

CERTIFICAT DE AUTORIZARE Seria RO-B-J Nr. 0684 S.C. VIO - TOP S.R.L.

PROTELCO S.A. PROTELCO Autorizatie seria Ro–B–J, Nr. 0426/14.04.2014, Campina, Str. Ecaterina Teodoroiu Nr. 43D Tel/Fax:0244–375689/0244–306100	BENEFICIAR COMPANIA NAȚIONALĂ DE CĂI FERATE „C.F.R.” S.A. B-dul. Dinicu Golescu nr. 38, sector 1.	PLANSA 5/12
SISTEM DE PROIECTIE STEREOGRAFIC 1970 *SISTEM DE ALTITUDINI MAREA NEAGRA 1975*	SUPORT TOPOGRAFIC Reactualizare Studiu de Fezabilitate pentru „Electrificarea și reabilitarea liniei de cale ferată „Cluj Napoca – Oradea - Episcopia Bihor” Localitatea Astileu, jud. Bihor	SCARA 1:1000
Semnatura		DATA 07.2017