


619400 297500
619400 297400
619400 297300
619400 297200
619400 297100
619400 297000

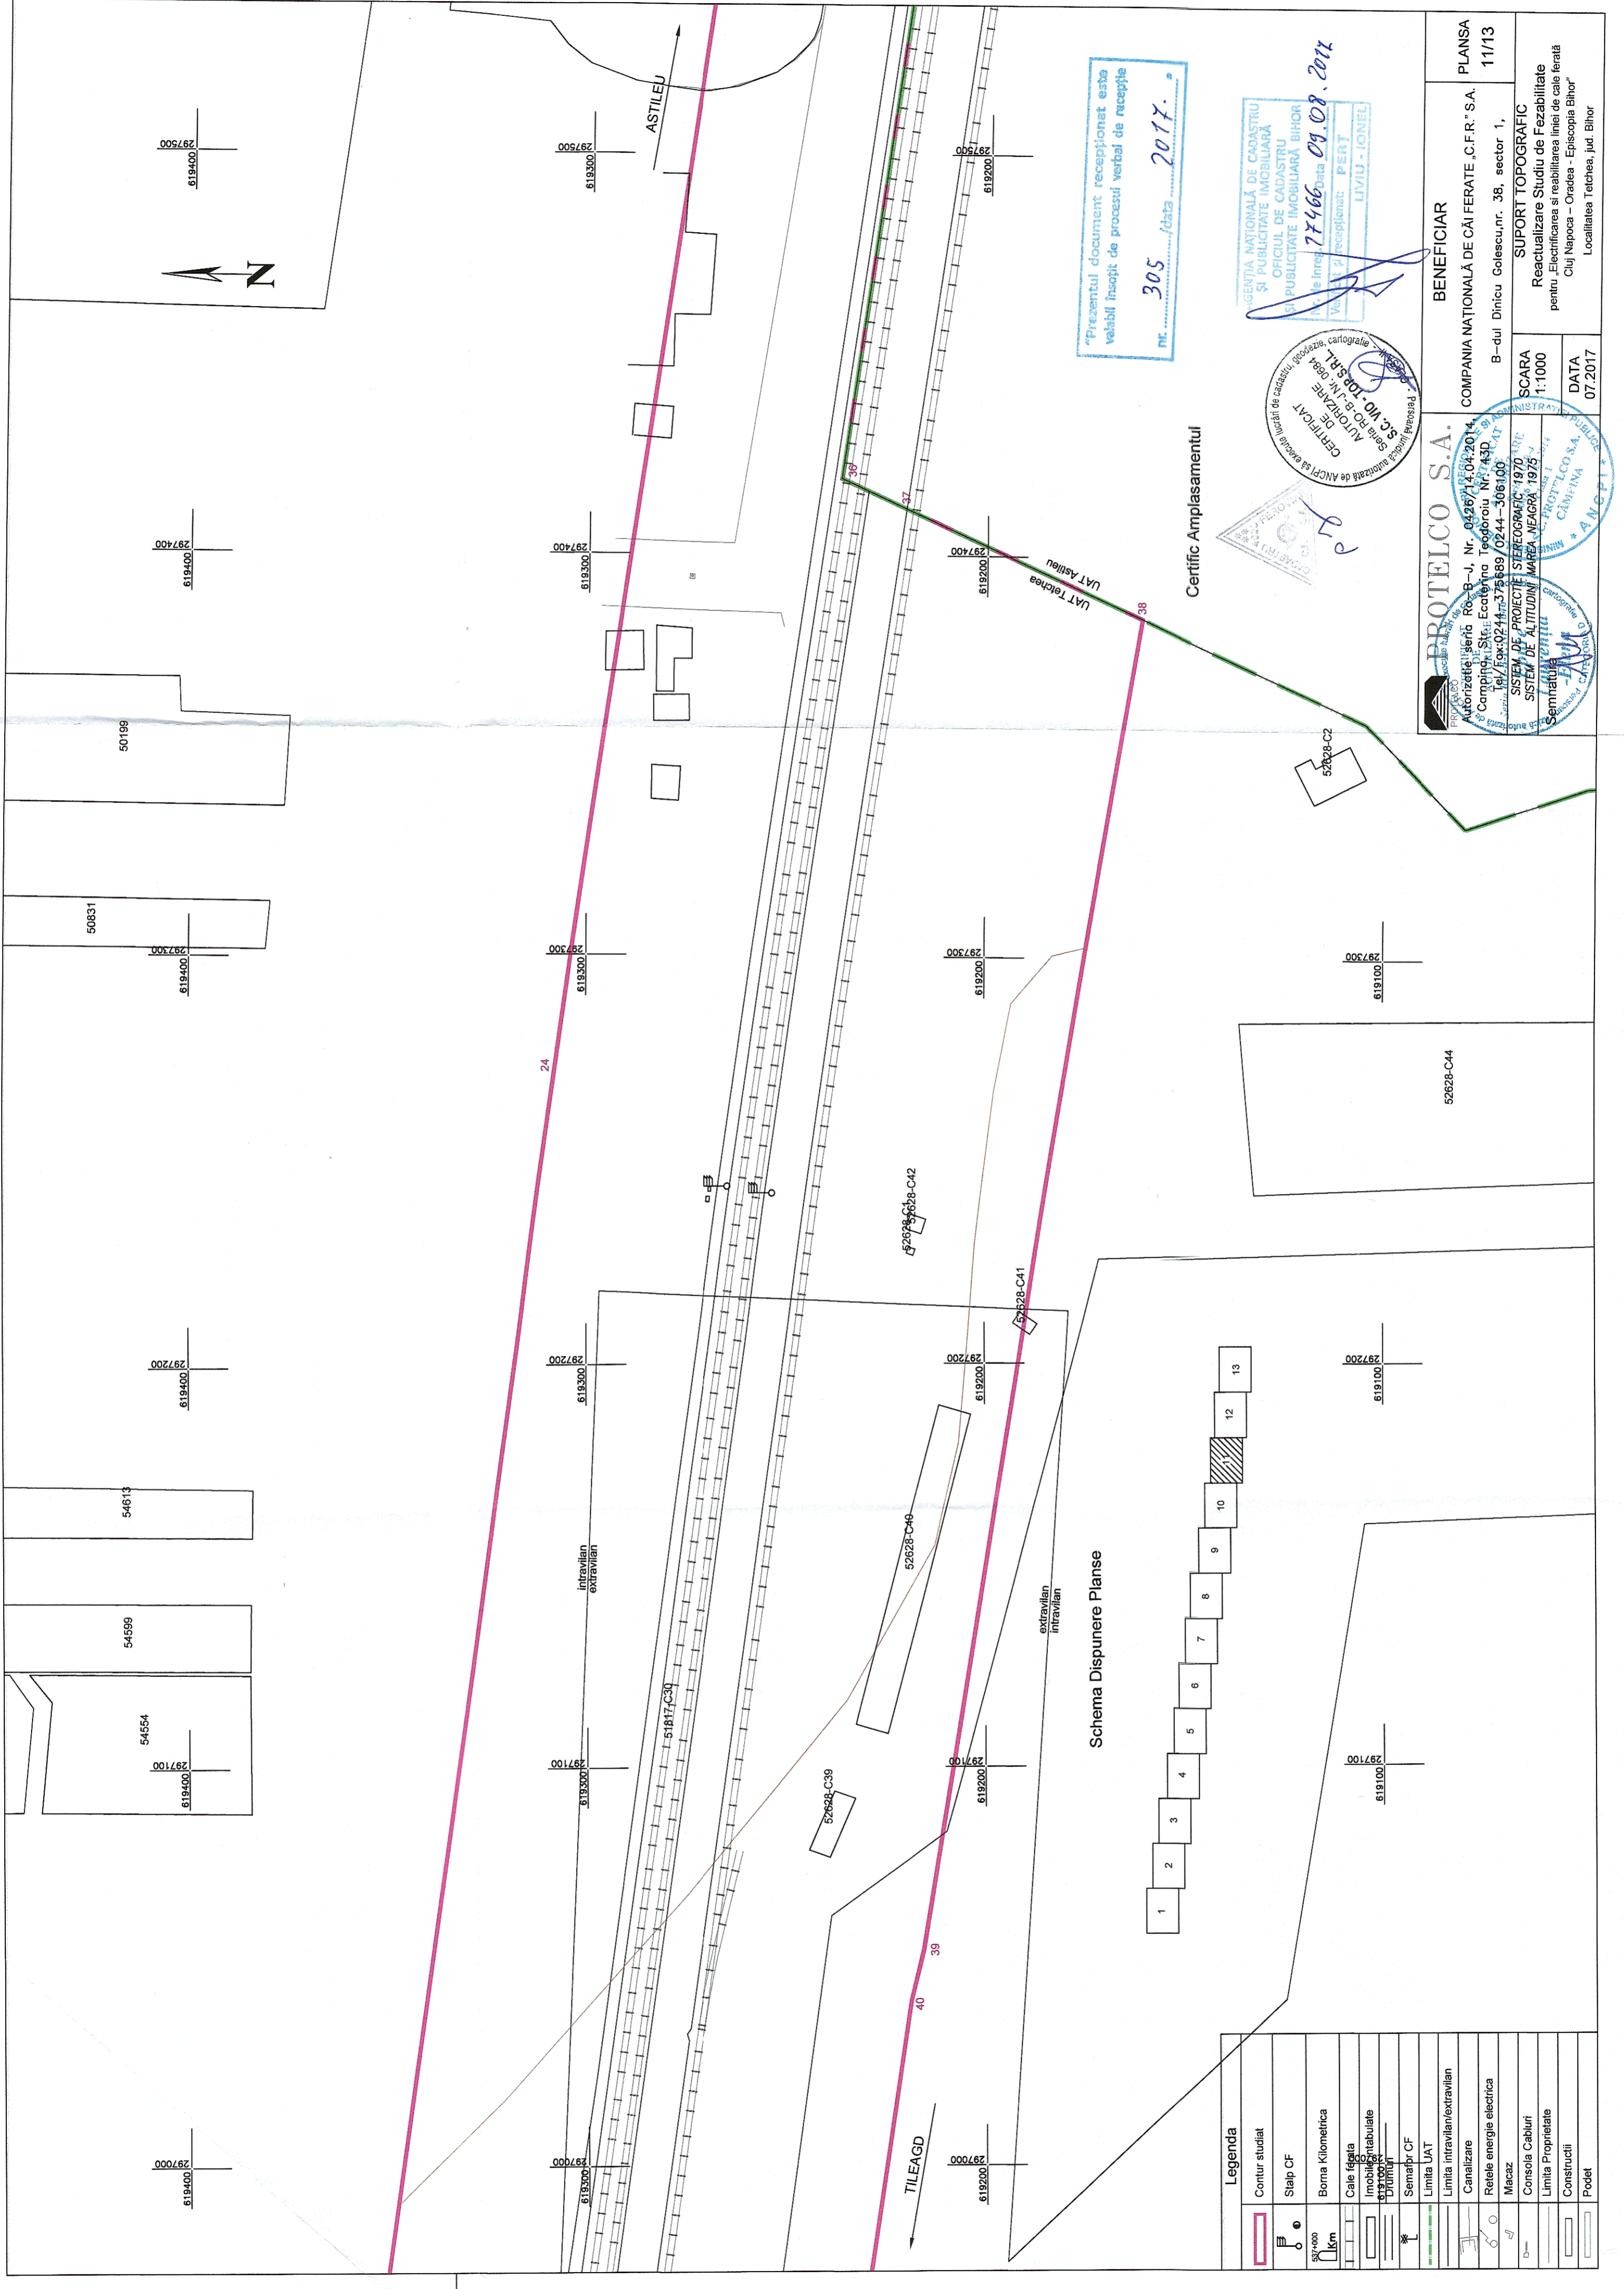

Prezentul document recepționat este
valabil însoțit de procesul verbal de recepție
nr. 305 / data 2017.


AGENTIA NAȚIONALĂ DE CADASTRU
ȘI PUBLICITATE IMOBILIARĂ
OFICIUL DE CADASTRU
ȘI PUBLICITATE IMOBILIARĂ BIHOR
Valabil însoțit de procesul verbal de recepție nr. 77466 data 09.08.2017
Valabil recepționat: PERT
LIVIU - IONEL

CERTIFICAT
de autorizare a lucrărilor de cadastru, geodezie, cartografie
S.C. NO. 104 S.R.L.
Sediu: Șosea Națională nr. 104, Cluj-Napoca
S.C. PROTTELCO S.A.



Certific Amplasamentul

Schema Dispunere Planse

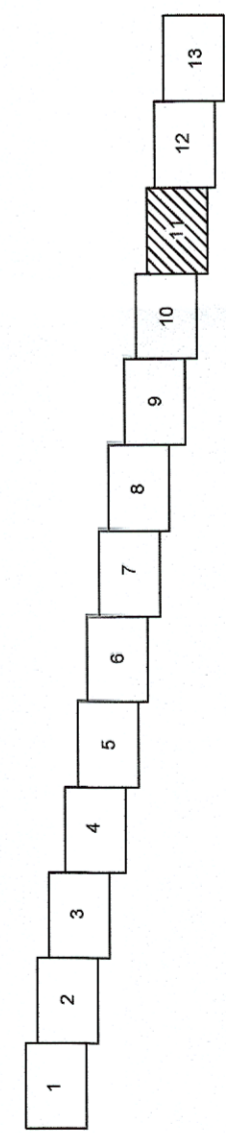

Legenda	
	Contur studiat
	Staip CF
	Borna Kilometrică
	Cale figeta
	Imobilizări tubulate
	Drumuri
	Semnăpnr CF
	Limita UAT
	Limita intravilan/extravilan
	Canalizare
	Rețele energie electrică
	Macaz
	Consola Cabluri
	Limita Proprietate
	Construcții
	Podet

BENEFICIAR
COMPANIA NAȚIONALĂ DE CĂI FERATE „C.F.R.” S.A.
PLANSĂ 11/13
B-ului Dincu Goleșcu, nr. 38, sector 1,
SUPPORT TOPOGRAFIC
Reactualizare Studiului de Fezabilitate
pentru „Electrificarea și reabilitarea liniei de cale ferată
Cluj Napoca – Oradea - Episcopia Bihor”
Localitatea Tețchea, jud. Bihor

SCARA 1:1000
DATA 07.2017

PROTELCO S.A.
Autorizată în România pe baza Nr. 04267/14.04.2014
Companie: S.C. Ecaterina Teodoroiu Nr. 43D
Sediul: Str. Ecaterina Teodoroiu, nr. 43D
Tel./Fax: 0244-375689 / 0244-306100
SISTEM DE PROIECTIE STEREOGRAFIC 1970 (N.E.)
SISTEM DE ALTITUDINI MAREA NEAGRA 1975
Semnatul Șefului Biroului de Proiectare Cartografică PROTTELCO S.A. CĂMĂRINA * ANGLPI *