



619300
297800

619300
297900

619300
297800

619300
297700

619300
297600

619200
298000

619200
297900

619200
297800

619200
297700

619200
297600


619100
298000

619100
297900

619100
297800


619100
297700

619100
297600

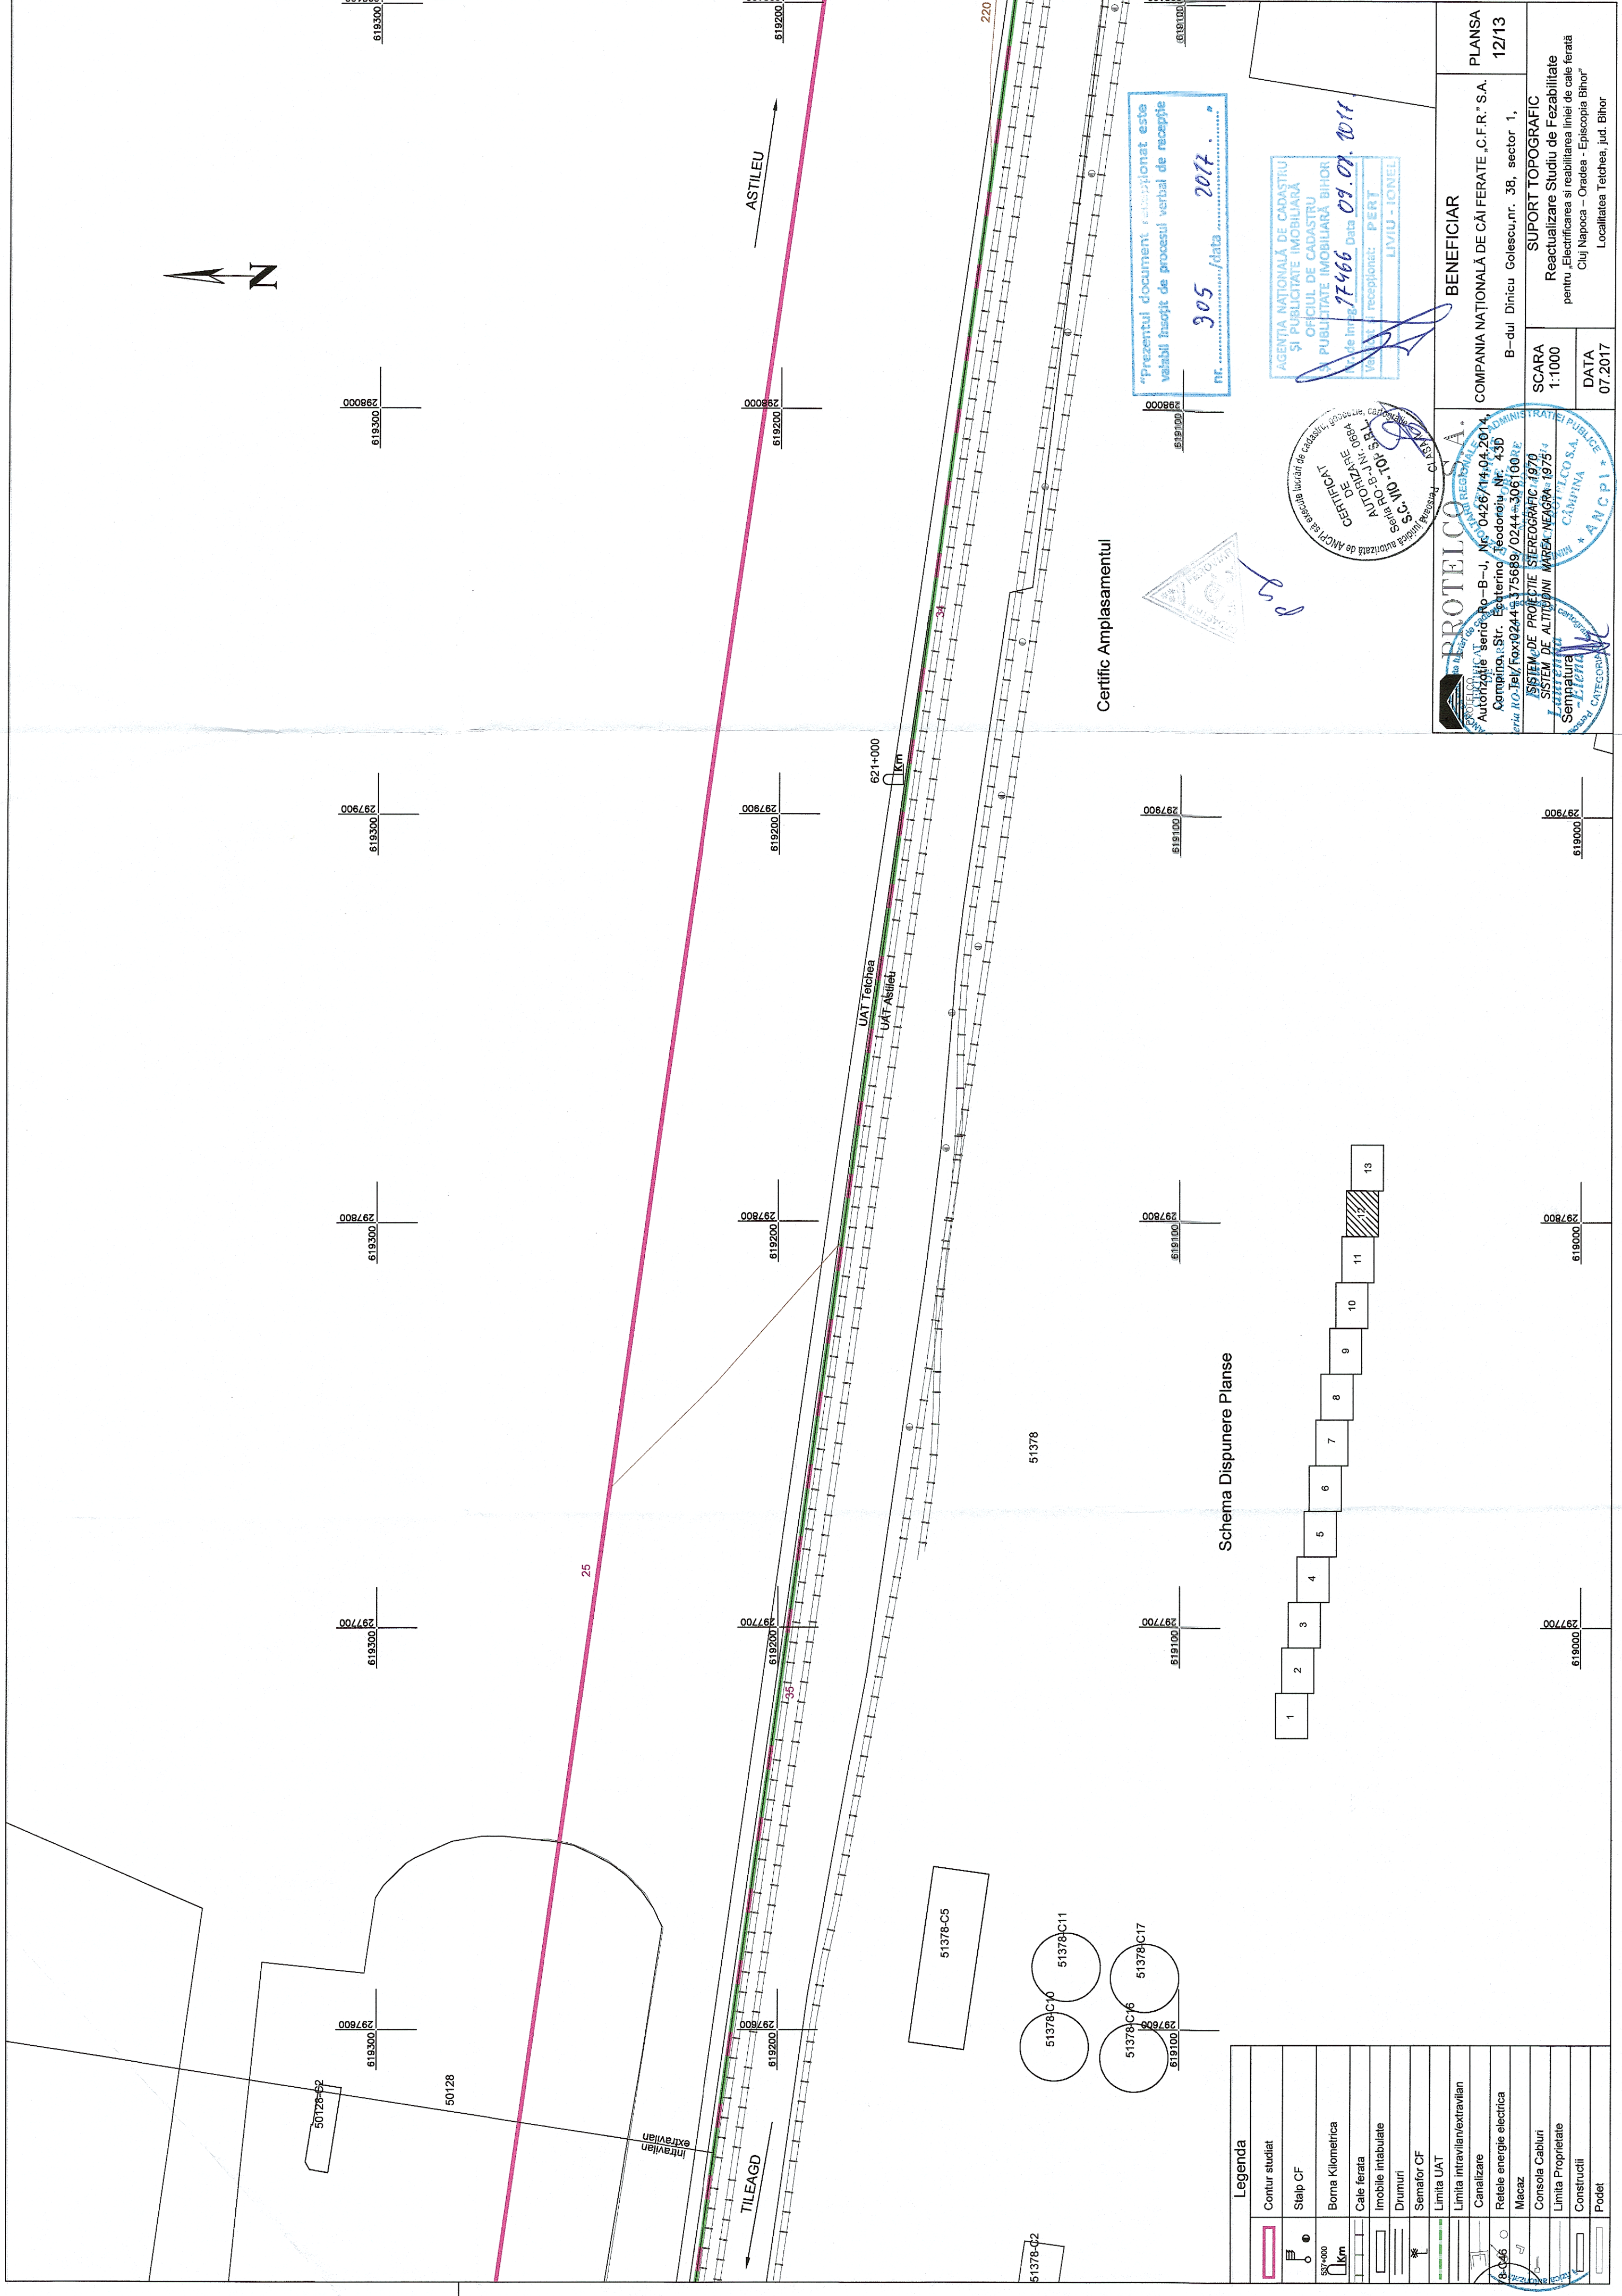

Certific Amplasamentul

Schema Dispunere Planse

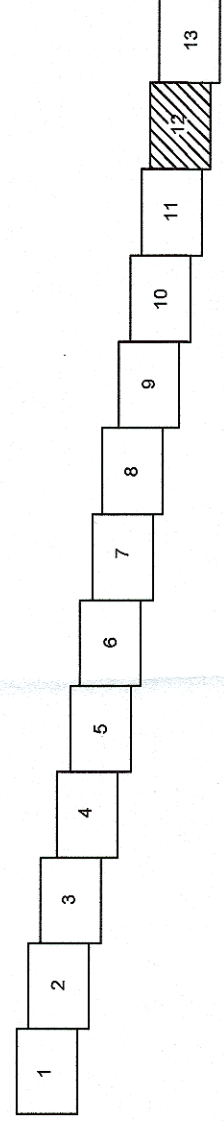


Legenda	
	Contur studiat
	Stalp CF
	Borna Kilometrica
	Cale ferata
	Imobile intabulate
	Drumuri
	Semalfor CF
	Limita UAT
	Limita intravilan/extravilan
	Canalizare
	Retele energie electrica
	Macaz
	Consola Catiluri
	Limita Proprietate
	Constructii
	Podet

"Prezentul document recepționat este valabil însoțit de procesul verbal de recepție"

nr. 305 / data 2017

AGENZIA NAȚIONALĂ DE CADASTRU ȘI PUBLICITATE IMOBILIARĂ
OFICIUL DE CADASTRU ȘI PUBLICITATE IMOBILIARĂ BIHOR
Nr. de înreg. 77966 Data 09.07.2011
Valabil recepționat: PERT
LIVIU - IONEL

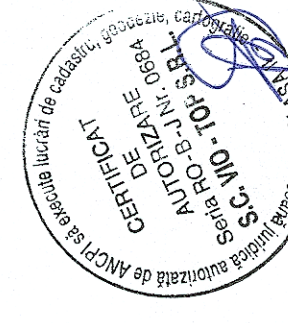

PROTELCO S.A.
S.C. 10 - 10 - B.R.
S.C. 10 - 10 - B.R.
S.C. 10 - 10 - B.R.

AGENZIA NAȚIONALĂ DE CADASTRU ȘI PUBLICITATE IMOBILIARĂ
OFICIUL DE CADASTRU ȘI PUBLICITATE IMOBILIARĂ BIHOR
Nr. de înreg. 77966 Data 09.07.2011
Valabil recepționat: PERT
LIVIU - IONEL

AGENZIA NAȚIONALĂ DE CADASTRU ȘI PUBLICITATE IMOBILIARĂ
OFICIUL DE CADASTRU ȘI PUBLICITATE IMOBILIARĂ BIHOR
Nr. de înreg. 77966 Data 09.07.2011
Valabil recepționat: PERT
LIVIU - IONEL

AGENZIA NAȚIONALĂ DE CADASTRU ȘI PUBLICITATE IMOBILIARĂ
OFICIUL DE CADASTRU ȘI PUBLICITATE IMOBILIARĂ BIHOR
Nr. de înreg. 77966 Data 09.07.2011
Valabil recepționat: PERT
LIVIU - IONEL

BENEFICIAR		PLANSĂ
COMPANIA NAȚIONALĂ DE CĂI FERATE, C.F.R. S.A.		12/13
B-dul Dinicu Golescu, nr. 38, sector 1,		
SCARA	SUPPORT TOPOGRAFIC	
1:1000	Reactualizare Studiului de Fezabilitate pentru "Electricizarea și reabilitarea liniei de cale ferată Cluj Napoca - Oradea - Episcopia Bihor"	
DATA	Localitatea Teichea, jud. Bihor	
07.2017		