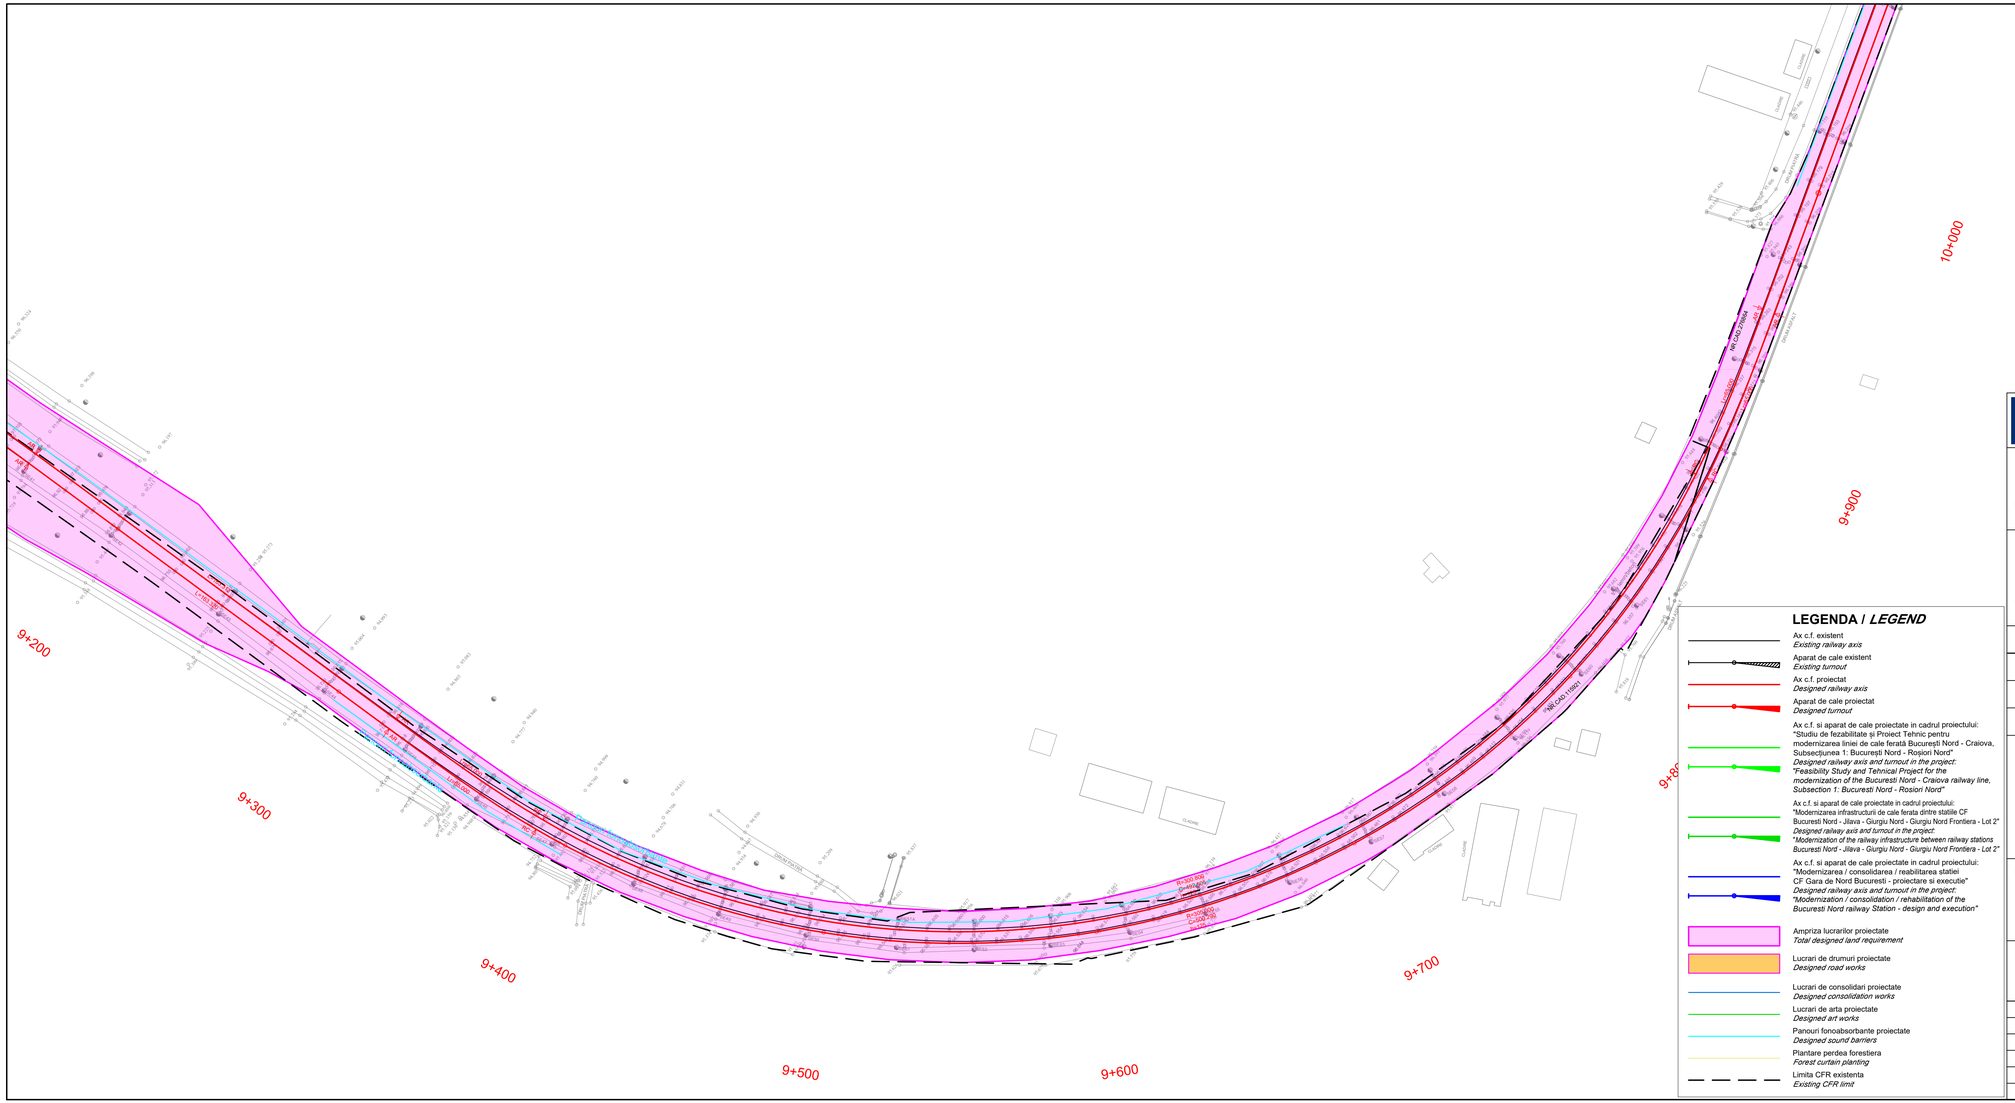
9+200
9+300
9+400
9+500
9+600
9+700
9+900
10+000
