


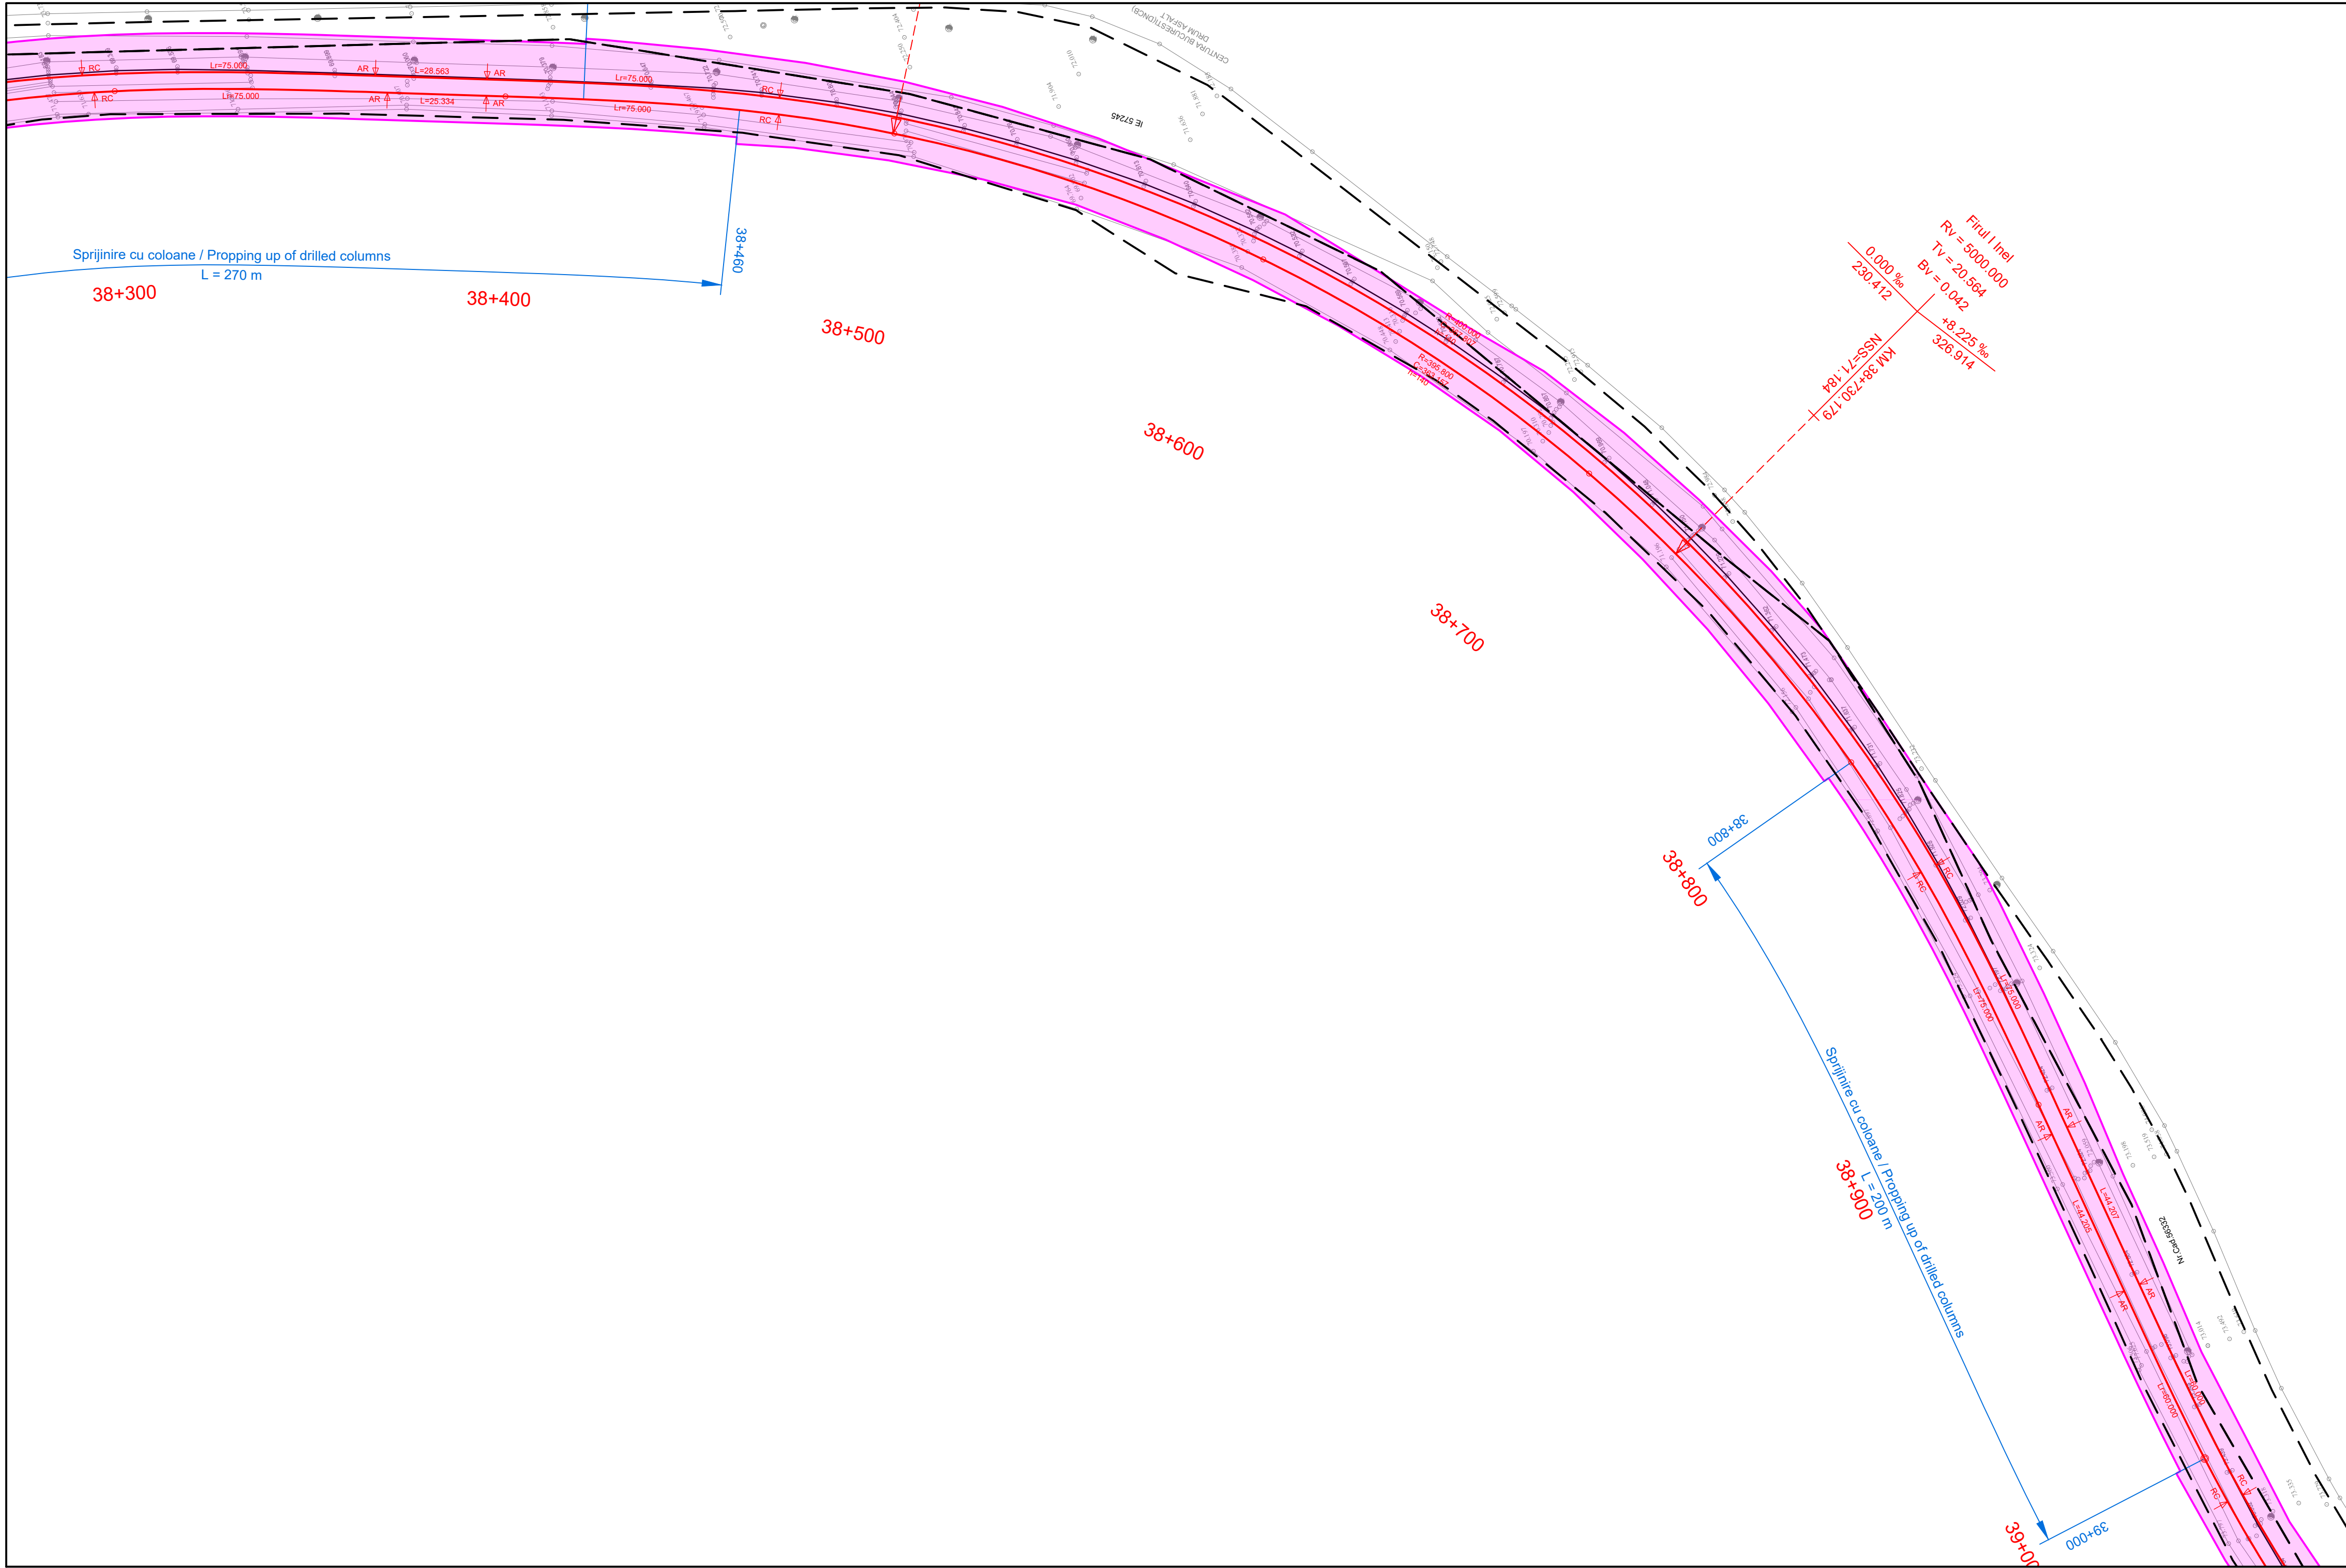

Ax c.f. existent
Existing railway axis

Aparat de cale existent
Existing turnout

Ax c.f. proiectat
Designed railway axis

Aparat de cale proiectat
Designed turnout

Ax c.f. si aparat de cale proiectate in cadrul proiectului:
"Studiu de fezabilitate și Proiect Tehnic pentru modernizarea liniei de cale ferată București Nord - Craiova, Subsecțiunea 1: București Nord - Roșiori Nord"
Designed railway axis and turnout in the project:
"Feasibility Study and Technical Project for the modernization of the Bucuresti Nord - Craiova railway line, Subsection 1: Bucuresti Nord - Rosiori Nord"

Ax c.f. si aparat de cale proiectate in cadrul proiectului:
"Modernizarea infrastructurii de cale ferata dintre statiile CF Bucuresti Nord - Jilava - Giurgiu Nord - Giurgiu Nord Frontiera - Lot 2"
Designed railway axis and turnout in the project:
"Modernization of the railway infrastructure between railway stations Bucuresti Nord - Jilava - Giurgiu Nord - Giurgiu Nord Frontiera - Lot 2"

Ax c.f. si aparat de cale proiectate in cadrul proiectului:
"Modernizarea / consolidarea / reabilitarea statiei CF Gara de Nord Bucuresti - proiectare si executie"
Designed railway axis and turnout in the project:
"Modernization / consolidation / rehabilitation of the Bucuresti Nord railway Station - design and execution"

Ampriza lucrarilor proiectate
Total designed land requirement

Lucrari de drumuri proiectate
Designed road works

Lucrari de consolidari proiectate
Designed consolidation works

Lucrari de arta proiectate
Designed art works

Panouri fonoabsorbante proiectate
Designed sound barriers

Plantare perdea forestiera
Forest curtain planting

Limita CFR existenta
Existing CFR limit

ENTITATE CONTRACTANTA
CONTRACTING ENTITY

C.N.C.F. "C.F.R." - S.A.

CONTRACTANT
CONTRACTOR

Asocierea S.C. ISPCF S.A. - S.C. BAICONS IMPEX SRL

	Nume Name	Data Date	Semnatura Signature
Șef Proiect Project Manager	Viorel Gorgonetu	11.2024	
Verificat Checked	Ioana Crăciun	11.2024	
Proiectat Designed	Radu Crăciun	11.2024	

"Modernizarea liniilor și instalațiilor din Complexul Feroviar București"
Studiu de fezabilitate

"Modernization lines and installations in the Bucharest Railway Complex
Feasibility Study"

Denumire / Title

Plan de Situație / Site Plan
km 38+300 - km 39+000

Codificare / Codification System

C O B U S F C F S D P S 0 0 0 0 0 2 7 R 0 0

Istoricul reviziilor / Revision History

Rev.	Data/Date	Descriere Modificare / Modification description
1		
2		
3		
4		

Proiect / Project

38 / 2022

Faza / Phase

S.F.
F.S.

Scara / Scale

1:1000