


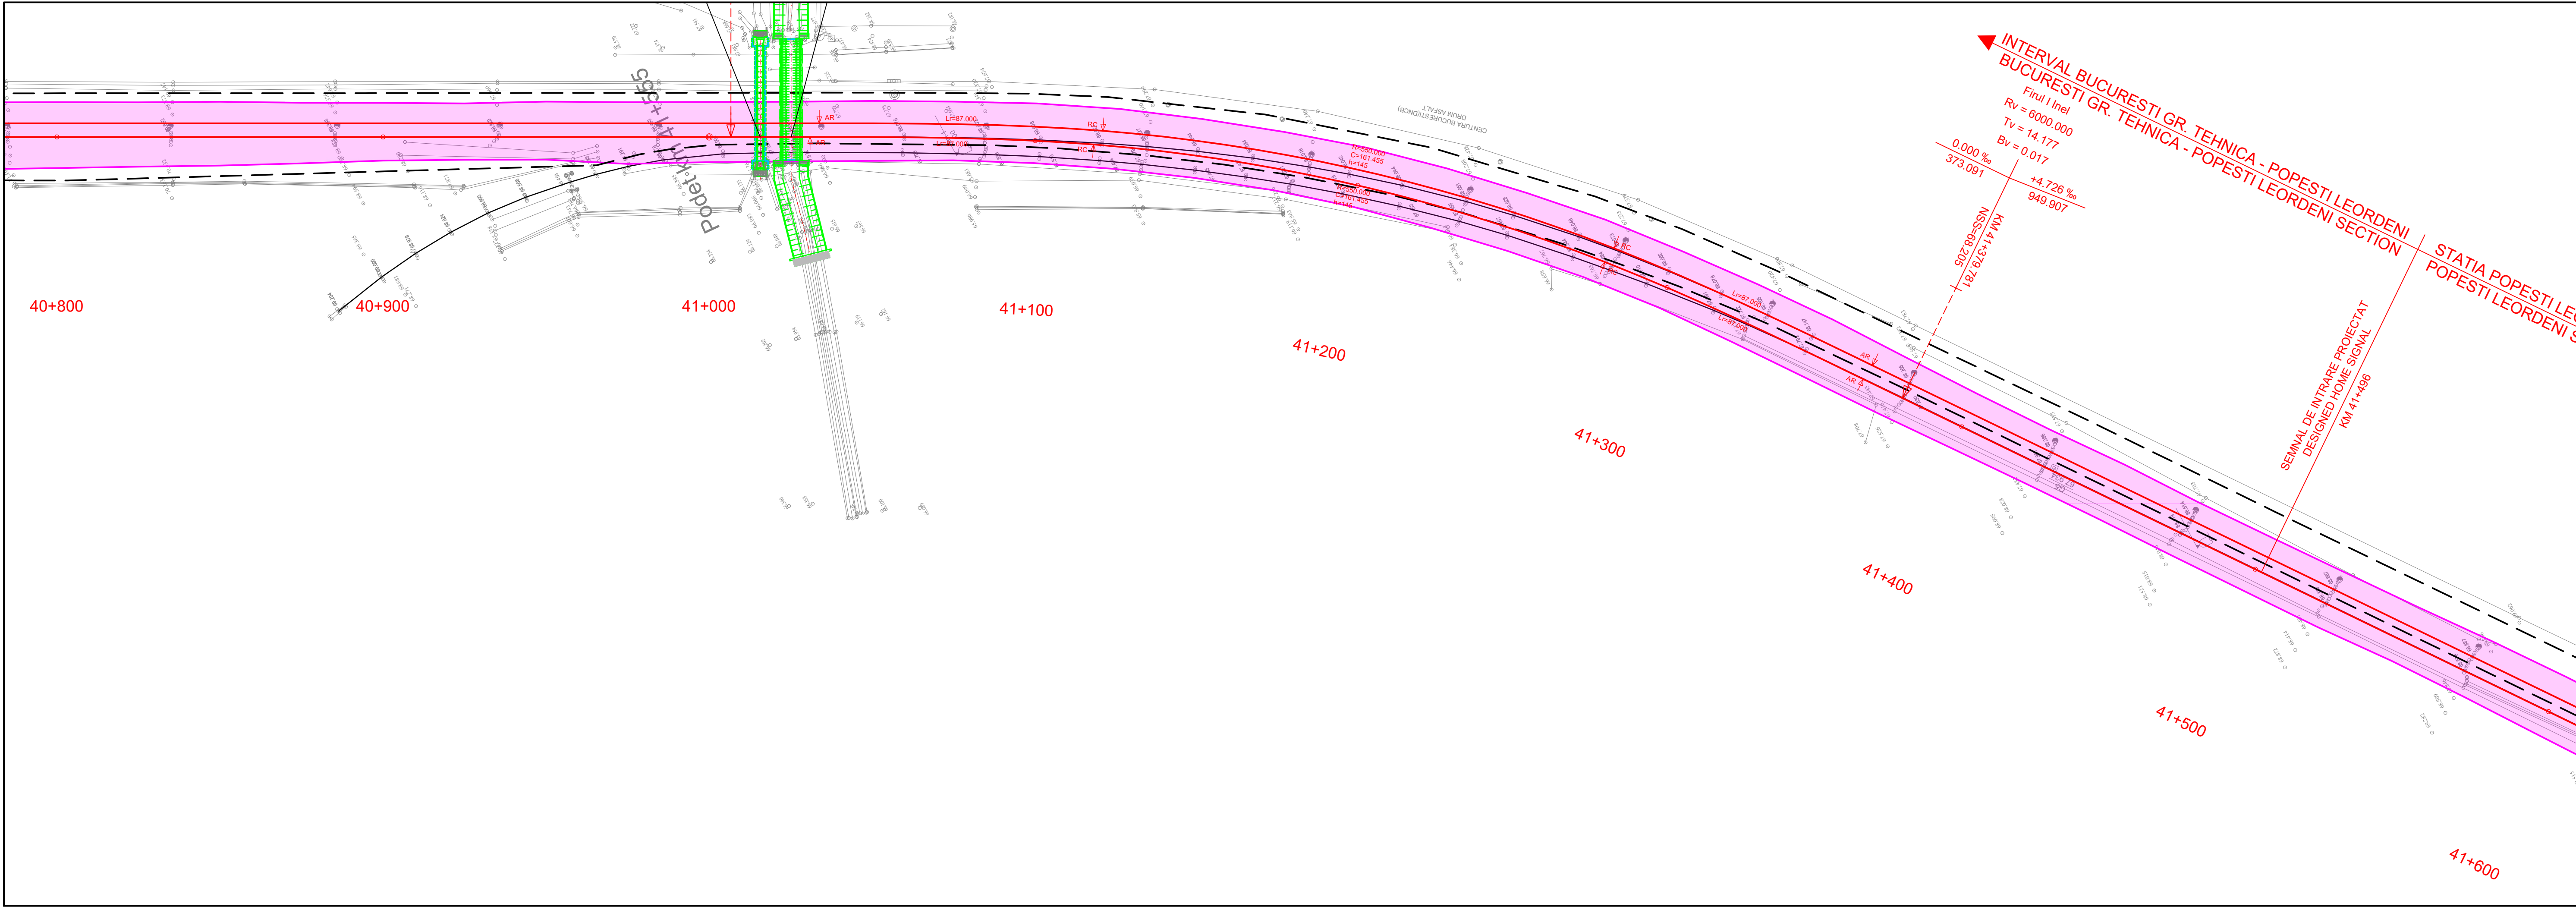

Ax c.f. existent  
Existing railway axis

Aparat de cale existent  
Existing turnout

Ax c.f. proiectat  
Designed railway axis

Aparat de cale proiectat  
Designed turnout

Ax c.f. si aparat de cale proiectate in cadrul proiectului:  
"Studiu de fezabilitate si Proiect Tehnic pentru modernizarea liniei de cale ferată București Nord - Craiova, Subsecțiunea 1: București Nord - Roșiori Nord"  
Designed railway axis and turnout in the project:  
"Feasibility Study and Technical Project for the modernization of the Bucuresti Nord - Craiova railway line, Subsection 1: Bucuresti Nord - Rosiori Nord"

Ax c.f. si aparat de cale proiectate in cadrul proiectului:  
"Modernizarea infrastructurii de cale ferată dintre stațiile CF București Nord - Jilava - Giurgiu Nord - Giurgiu Nord Frontiera - Lot 2"  
Designed railway axis and turnout in the project:  
"Modernization of the railway infrastructure between railway stations Bucuresti Nord - Jilava - Giurgiu Nord - Giurgiu Nord Frontiera - Lot 2"

Ax c.f. si aparat de cale proiectate in cadrul proiectului:  
"Modernizarea / consolidarea / reabilitarea stației CF Gara de Nord București - proiectare si executie"  
Designed railway axis and turnout in the project:  
"Modernization / consolidation / rehabilitation of the Bucuresti Nord railway Station - design and execution"

Ampriza lucrarilor proiectate  
Total designed land requirement

Lucrari de drumuri proiectate  
Designed road works

Lucrari de consolidari proiectate  
Designed consolidation works

Lucrari de arta proiectate  
Designed art works

Panouri fonoabsorbante proiectate  
Designed sound barriers

Plantare perdea forestiera  
Forest curtain planting

Limita CFR existenta  
Existing CFR limit

LEGENDA / LEGEND

ENTITATE CONTRACTANTA  
CONTRACTING ENTITY

C.N.C.F. "C.F.R." - S.A.

CONTRACTANT  
CONTRACTOR

Asocierea S.C. ISPCF S.A. - S.C. BAICONS IMPEX SRL

|                                | Nume<br>Name     | Data<br>Date | Semnatura<br>Signature |
|--------------------------------|------------------|--------------|------------------------|
| Șef Proiect<br>Project Manager | Viorel Gorgonetu | 11.2024      | <div></div>            |
| Verificat<br>Checked           | Ioana Crăciun    | 11.2024      | <div></div>            |
| Proiectat<br>Designed          | Radu Crăciun     | 11.2024      | <div></div>            |

"Modernizarea liniilor și instalațiilor din Complexul Feroviar București"  
Studiu de fezabilitate

"Modernization lines and installations in the Bucharest Railway Complex  
Feasibility Study"

Denumire / Title

Plan de Situație / Site Plan  
km 40+800 - km 41+600

Codificare / Codification System

COBU SF CFS DPS 00 00 029 R00

Istoricul reviziilor / Revision History

| Rev. | Data/Date | Descriere Modificare / Modification description |
|------|-----------|-------------------------------------------------|
| 1    |           |                                                 |
| 2    |           |                                                 |
| 3    |           |                                                 |
| 4    |           |                                                 |