


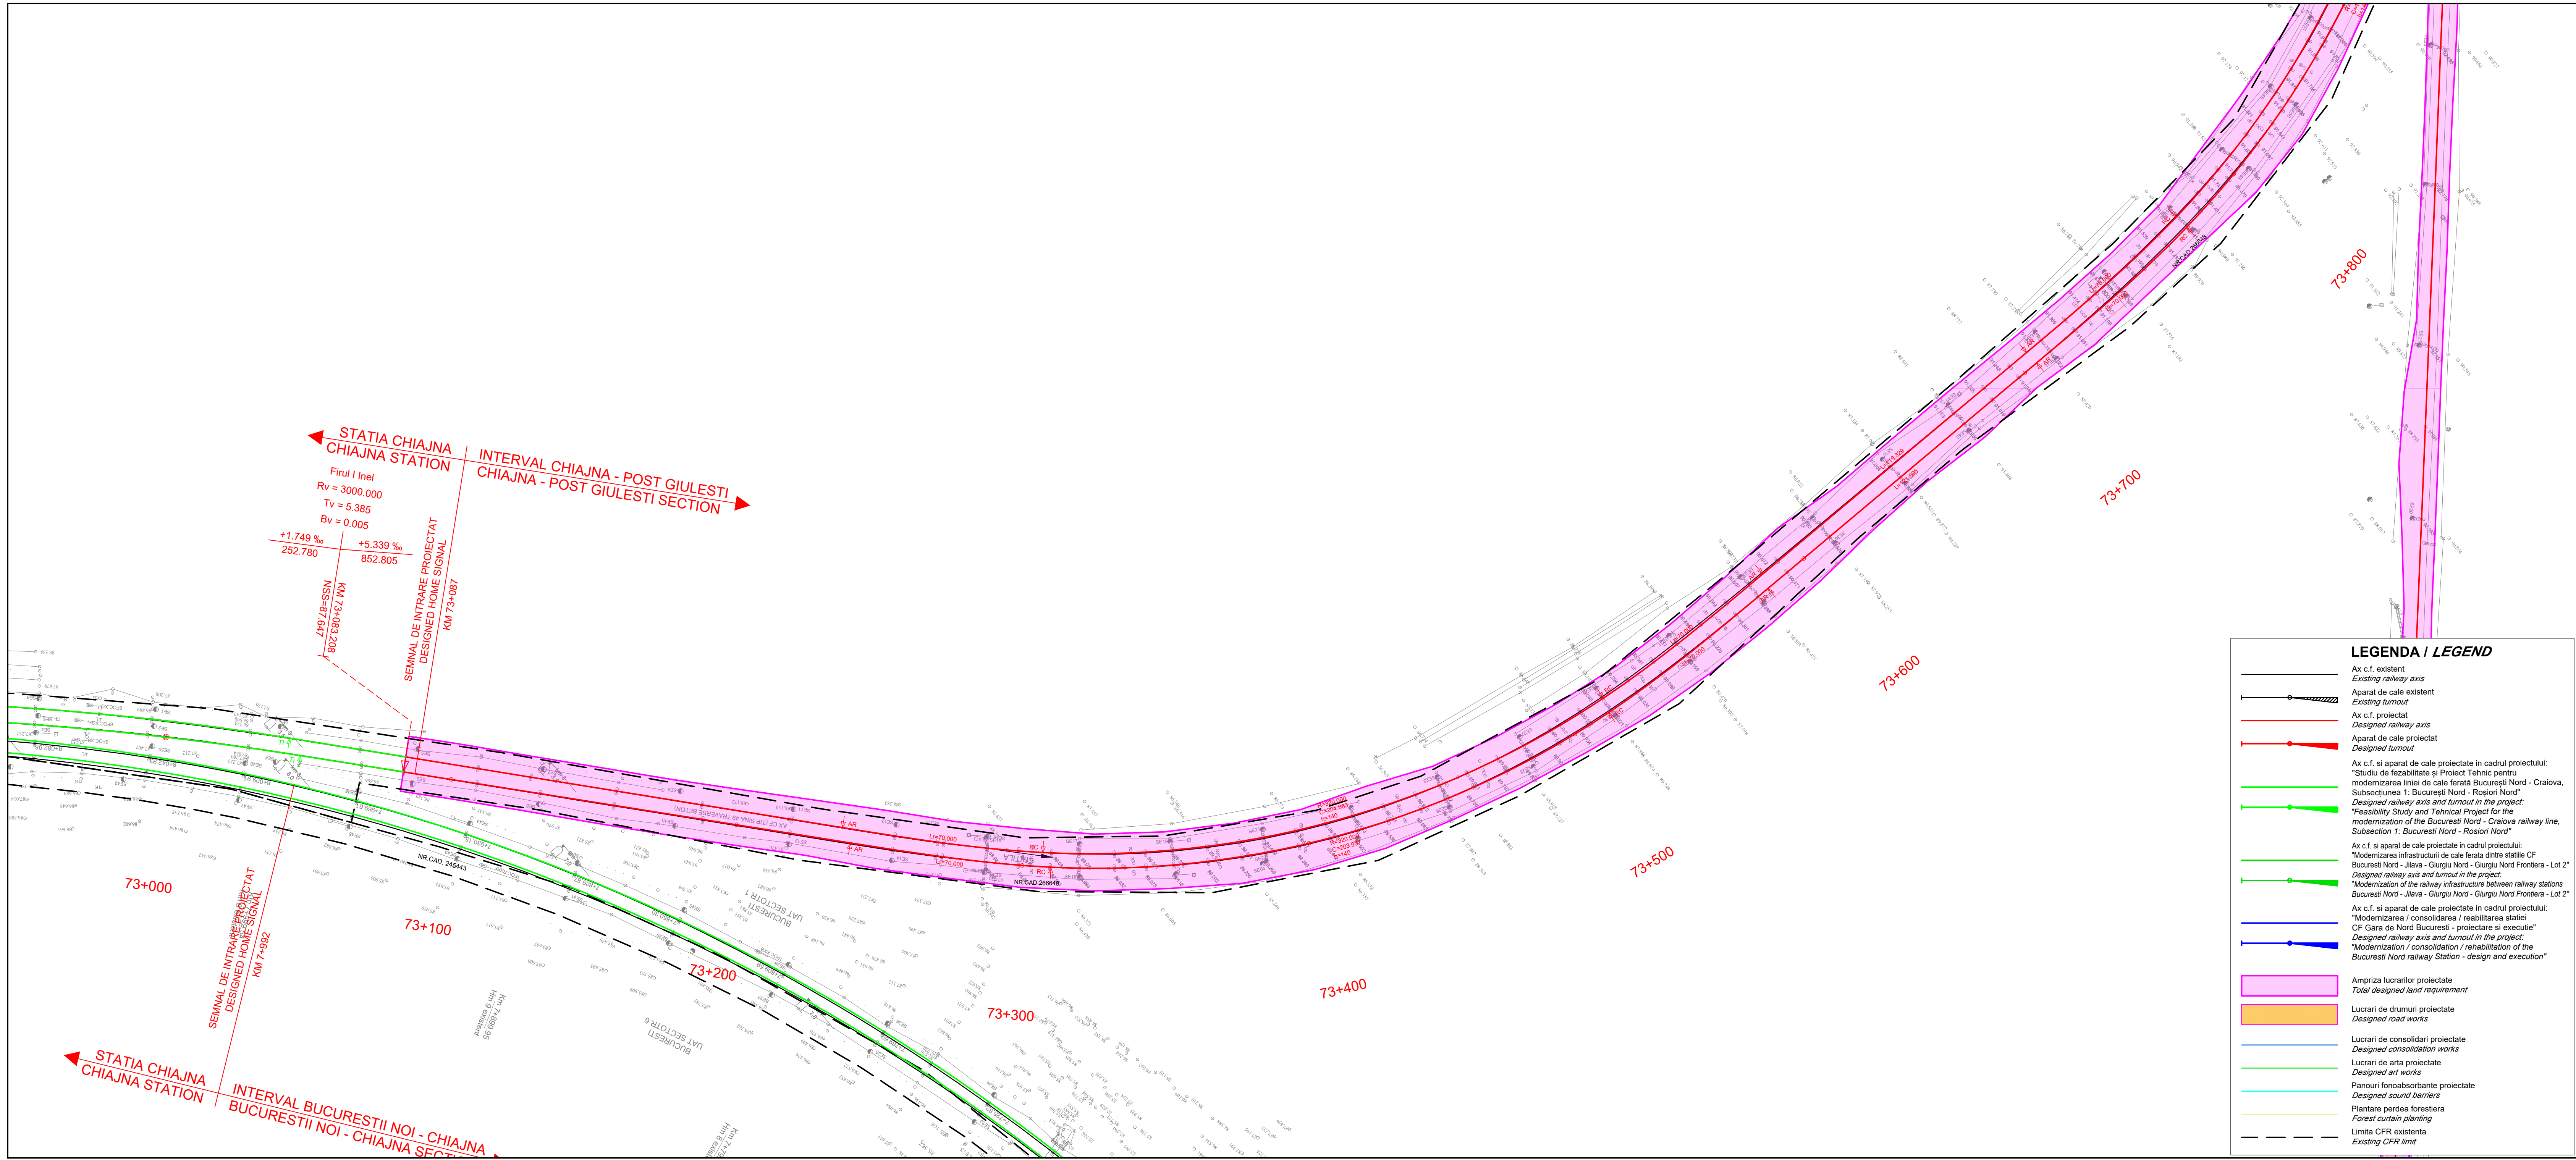

LEGENDA / LEGEND

- Ax c.f. existent
Existing railway axis
- Aparat de cale existent
Existing turnout
- Ax c.f. proiectat
Designed railway axis
- Aparat de cale proiectat
Designed turnout
- Ax c.f. si aparat de cale proiectate in cadrul proiectului:
"Studiu de fezabilitate si Proiect Tehnic pentru modernizarea liniei de cale ferata Bucuresti Nord - Craiova, Subsectiunea 1: Bucuresti Nord - Rosiori Nord"
Designed railway axis and turnout in the project.
- Ax c.f. si aparat de cale proiectate in cadrul proiectului:
"Modernizarea infrastructurii de cale ferata dintre statiile CF Bucuresti Nord - Jilava - Giurgiu Nord - Giurgiu Nord Frontiera - Lot 2"
Designed railway axis and turnout in the project.
- Ax c.f. si aparat de cale proiectate in cadrul proiectului:
"Modernizarea / consolidarea / reabilitarea statiei CF Gara de Nord Bucuresti - proiectare si executie"
Designed railway axis and turnout in the project.
- Ax c.f. si aparat de cale proiectate in cadrul proiectului:
"Modernizarea / consolidarea / reabilitarea statiei CF Gara de Nord Bucuresti - proiectare si executie"
Designed railway axis and turnout in the project.
- Ampriza lucrarilor proiectate
Total designed land requirement
- Lucrari de drumuri proiectate
Designed road works
- Lucrari de consolidari proiectate
Designed consolidation works
- Lucrari de arta proiectate
Designed art works
- Panouri fonoabsorbante proiectate
Designed sound barriers
- Plantare perdea forestiera
Forest curtain planting
- Limita CFR existenta
Existing CFR limit

ENTITATE CONTRACTANTA
CONTRACTING ENTITY

C.N.C.F. "C.F.R." - S.A.

CONTRACTANT
CONTRACTOR

Asocierea S.C. ISPCF S.A. - S.C. BAICONS IMPEX SRL

	Nume Name	Data Date	Semnatura Signature
Set Proiect Project Manager	Viorel Gorgonetu	11.2024	
Verificat Checked	Ioana Crăciun	11.2024	
Proiectat Designed	Radu Crăciun	11.2024	

"Modernizarea liniilor și instalațiilor din Complexul Feroviar București"
Studiu de fezabilitate

"Modernization lines and installations in the Bucharest Railway Complex
Feasibility Study

Denumire / Title

Plan de Situație / Site Plan
km 73+200 - km 73+800

Codificare / Codification System

COBU SF CFS DPS 00 00 051 R00

Rev.	Data/Date	Descriere Modificare / Modification description
1		
2		
3		
4		

INTERVAL BUCURESTII NOI - POS
BUCURESTII NOI - POS