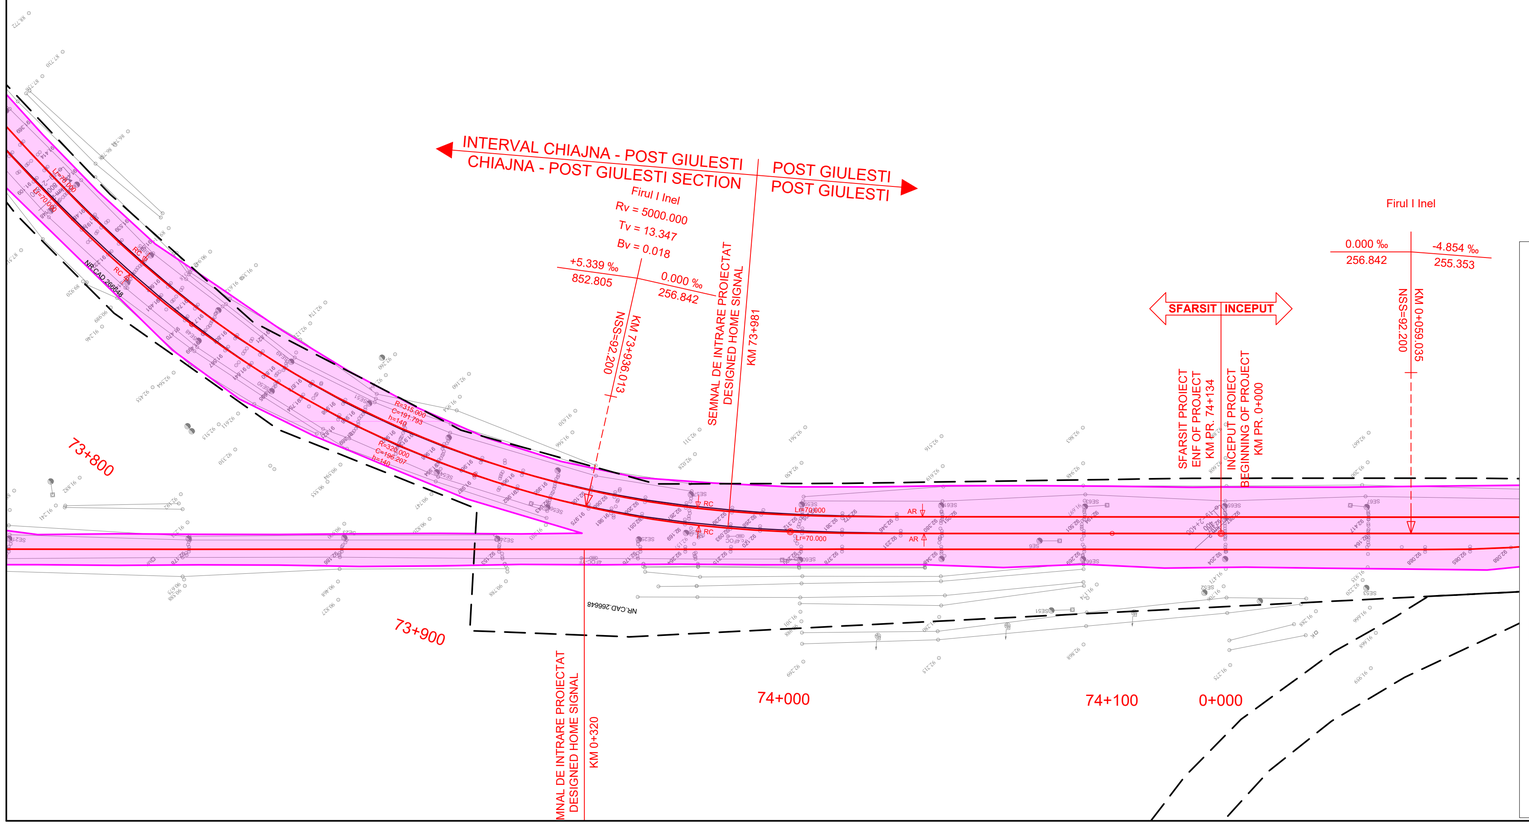
INTERVAL CHIAJNA - POST GIULESTI
CHIAJNA - POST GIULESTI SECTION
POST GIULESTI
POST GIULESTI
Firul I Inel
Rv = 5000.000
Tv = 13.347
Bv = 0.018
+5.339 ‰
852.805
0.000 ‰
256.842
KM 73+936.013
NSS=-92.200
SEMNAL DE INTRARE PROIECTAT
DESIGNED HOME SIGNAL
KM 73+981
Firul I Inel
0.000 ‰
256.842
-4.854 ‰
255.353
NSS=-92.200
SFARSIT INCEPUT
SFARSIT PROJECT
ENF OF PROJECT
KM PR. 74+134
INCEPUT PROJECT
BEGINNING OF PROJECT
KM PR. 0+000
73+800
73+900
74+000
74+100
0+000
SEMNAL DE INTRARE PROIECTAT
DESIGNED HOME SIGNAL
KM 0+320
NR. CAD 266648
AR 1
