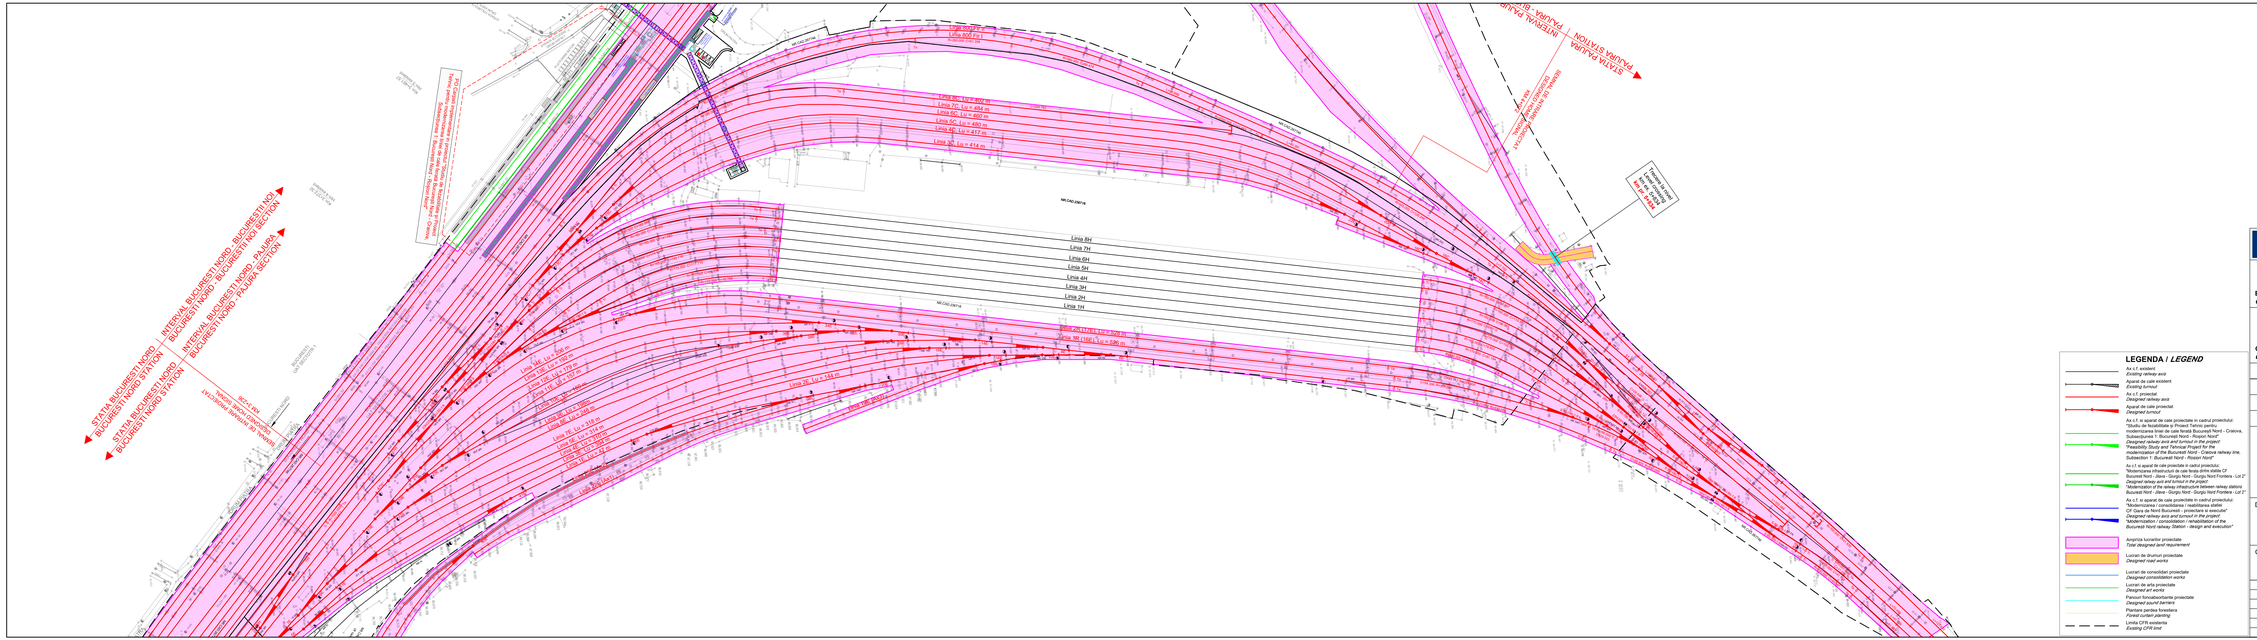
STATIA BUCUREȘTI NORD
BUCUREȘTI NORD STATION
INTERVAL BUCUREȘTI NORD - PAJURA
BUCUREȘTI NORD - PAJURA SECTION
STATIA PAJURA
PAJURA STATION
INTERVAL PAJURA - BIȘ
PAJURA - BIȘ SECTION
Linia 7H
Linia 6H
Linia 5H
Linia 4H
Linia 3H
Linia 2H
Linia 1H
Linia 2E; L/u = 141 m
Linia 1E; L/u = 141 m
