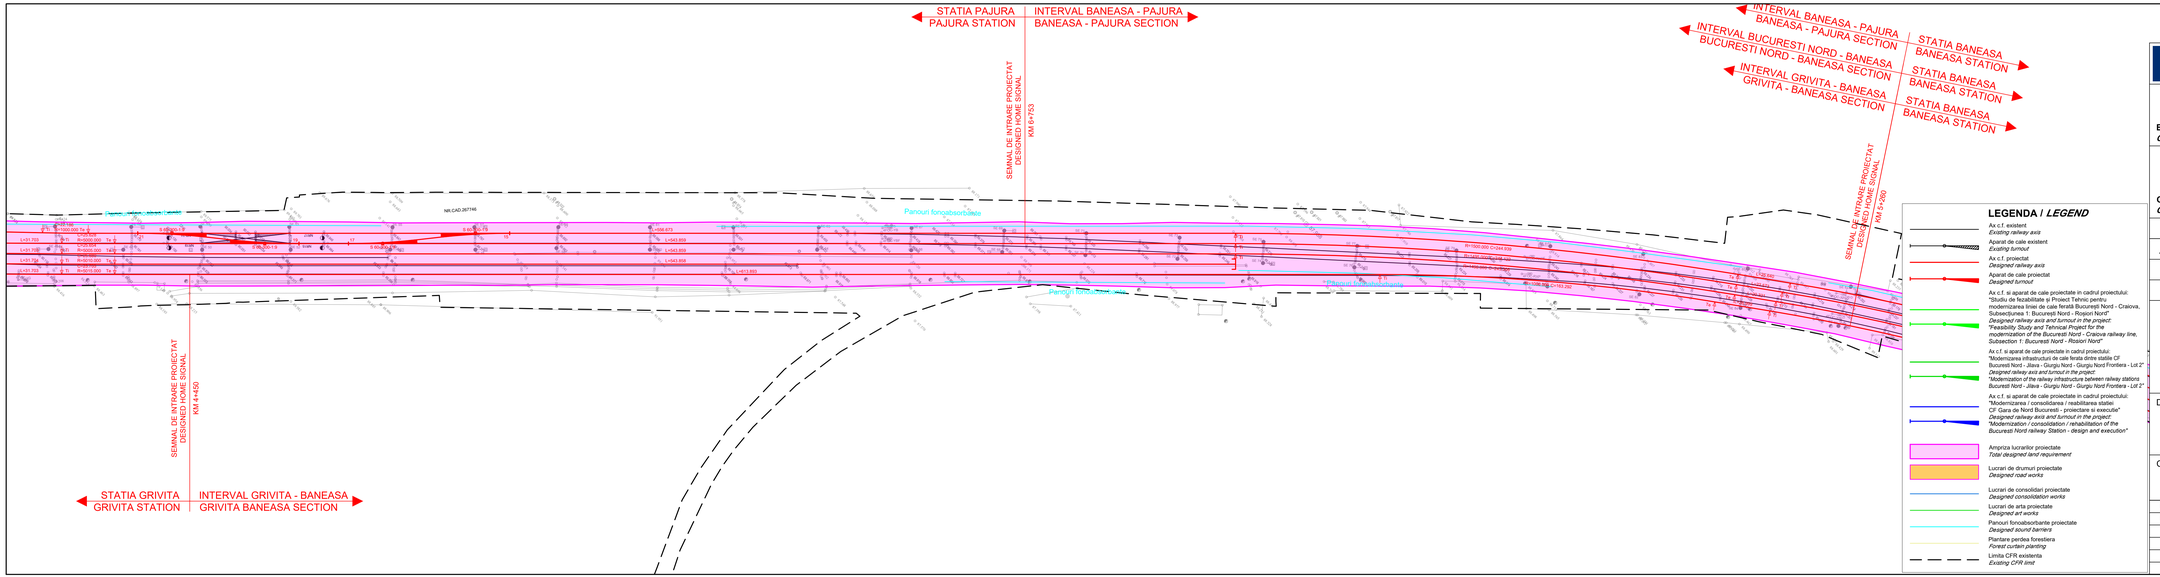
STATIA PAJURA
PAJURA STATION
INTERVAL BANEASA - PAJURA
BANEASA - PAJURA SECTION
SEMNAL DE INTRARE PROIECTAT
DESIGNED HOME SIGNAL
KM 6+753
INTERVAL BANEASA - PAJURA
BANEASA - PAJURA SECTION
INTERVAL BUCURESTI NORD - BANEASA
BUCURESTI NORD - BANEASA SECTION
STATIA BANEASA
BANEASA STATION
INTERVAL GRIVITA - BANEASA
GRIVITA - BANEASA SECTION
STATIA BANEASA
BANEASA STATION
STATIA BANEASA
BANEASA STATION
SEMNAL DE INTRARE PROIECTAT
DESIGNED HOME SIGNAL
KM 4+050
SEMNAL DE INTRARE PROIECTAT
DESIGNED HOME SIGNAL
KM 4+450
STATIA GRIVITA
GRIVITA STATION
INTERVAL GRIVITA - BANEASA
GRIVITA BANEASA SECTION
Panouri fonoabsorbante
Panouri fonoabsorbante
Panouri fonoabsorbante