


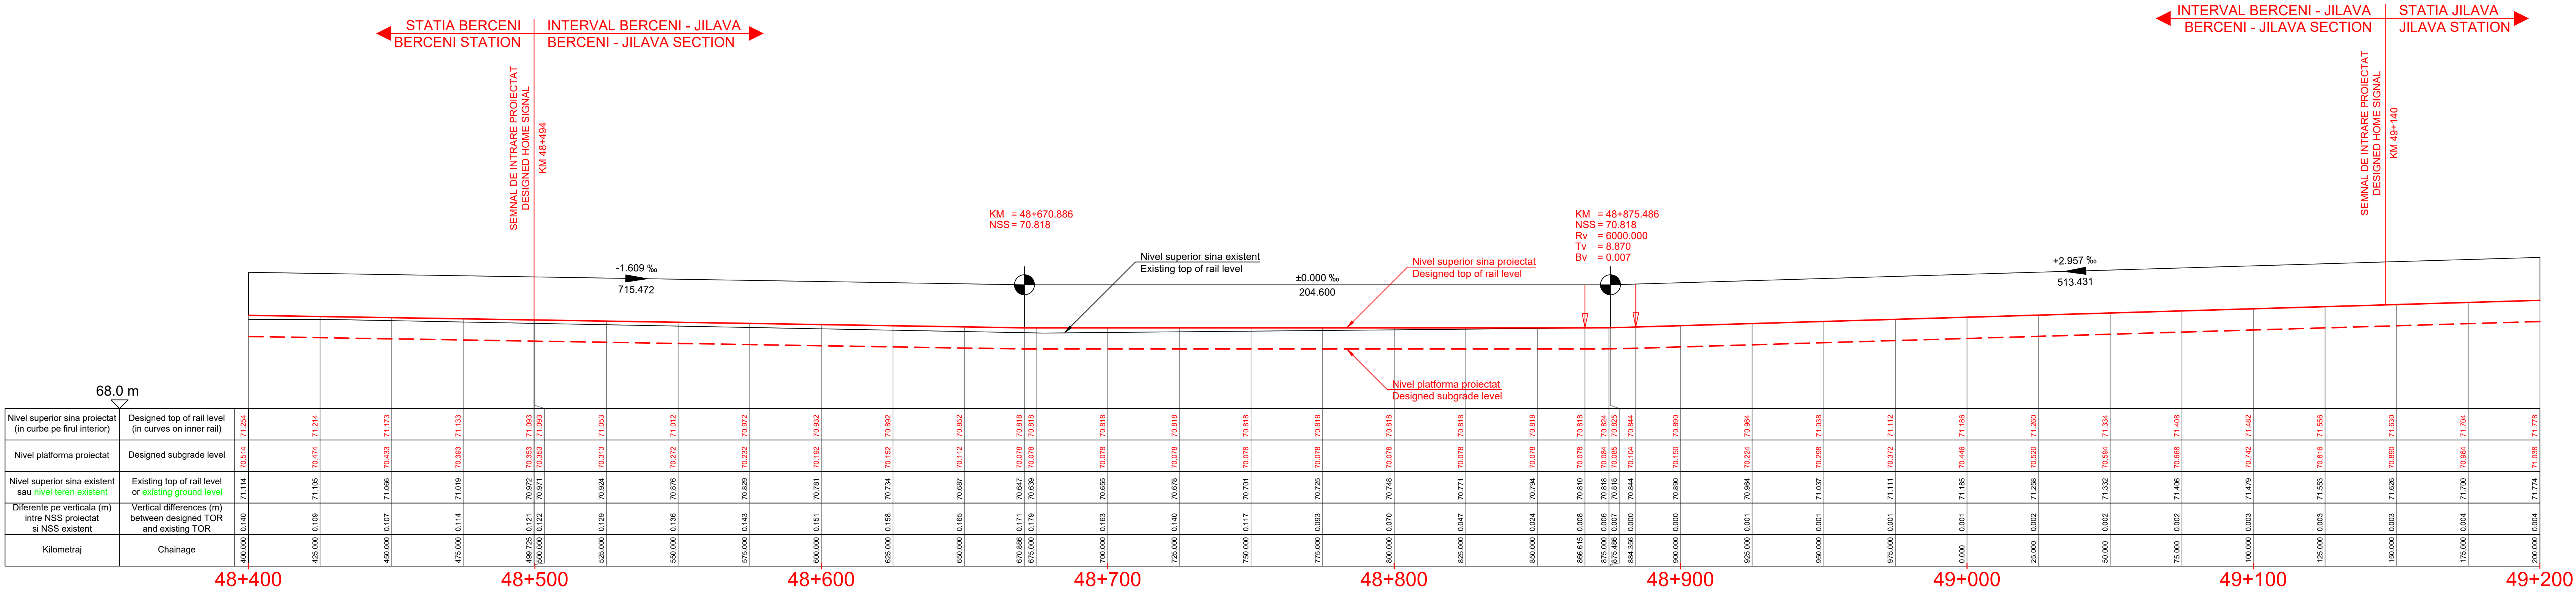

ENTITATE CONTRACTANTA CONTRACTING ENTITY C.N.C.F. "C.F.R." - S.A.			
CONTRACTANT CONTRACTOR Asocierea S.C. ISPCF S.A. - S.C. BAICONS IMPEX SRL			
Șef Proiect Project Manager	Nume Name	Data Date	Semnatura Signature
Verificat Checked	Ioana Crăciun	11.2024	
Proiectat Designed	Radu Crăciun	11.2024	
"Modernizarea liniilor și instalațiilor din Complexul Feroviar București" Studiu de fezabilitate "Modernization lines and installations in the Bucharest Railway Complex Feasibility Study			Proiect / Project 38 / 2022
Denumire / Title Profil longitudinal Firul I Longitudinal profile Track I km 48+400.00 - km 49+200.00			Faza / Phase S.F. F.S.
Codificare / Codification System C O B U S F C F T D P L 0 0 0 0 2 5 R 0 0			Scara / Scale 1:1000 1:100
Istoricul reviziilor / Revision History			
Rev.	Date/Date	Descriere Modificare / Modification description	
1			
2			
3			
4			