


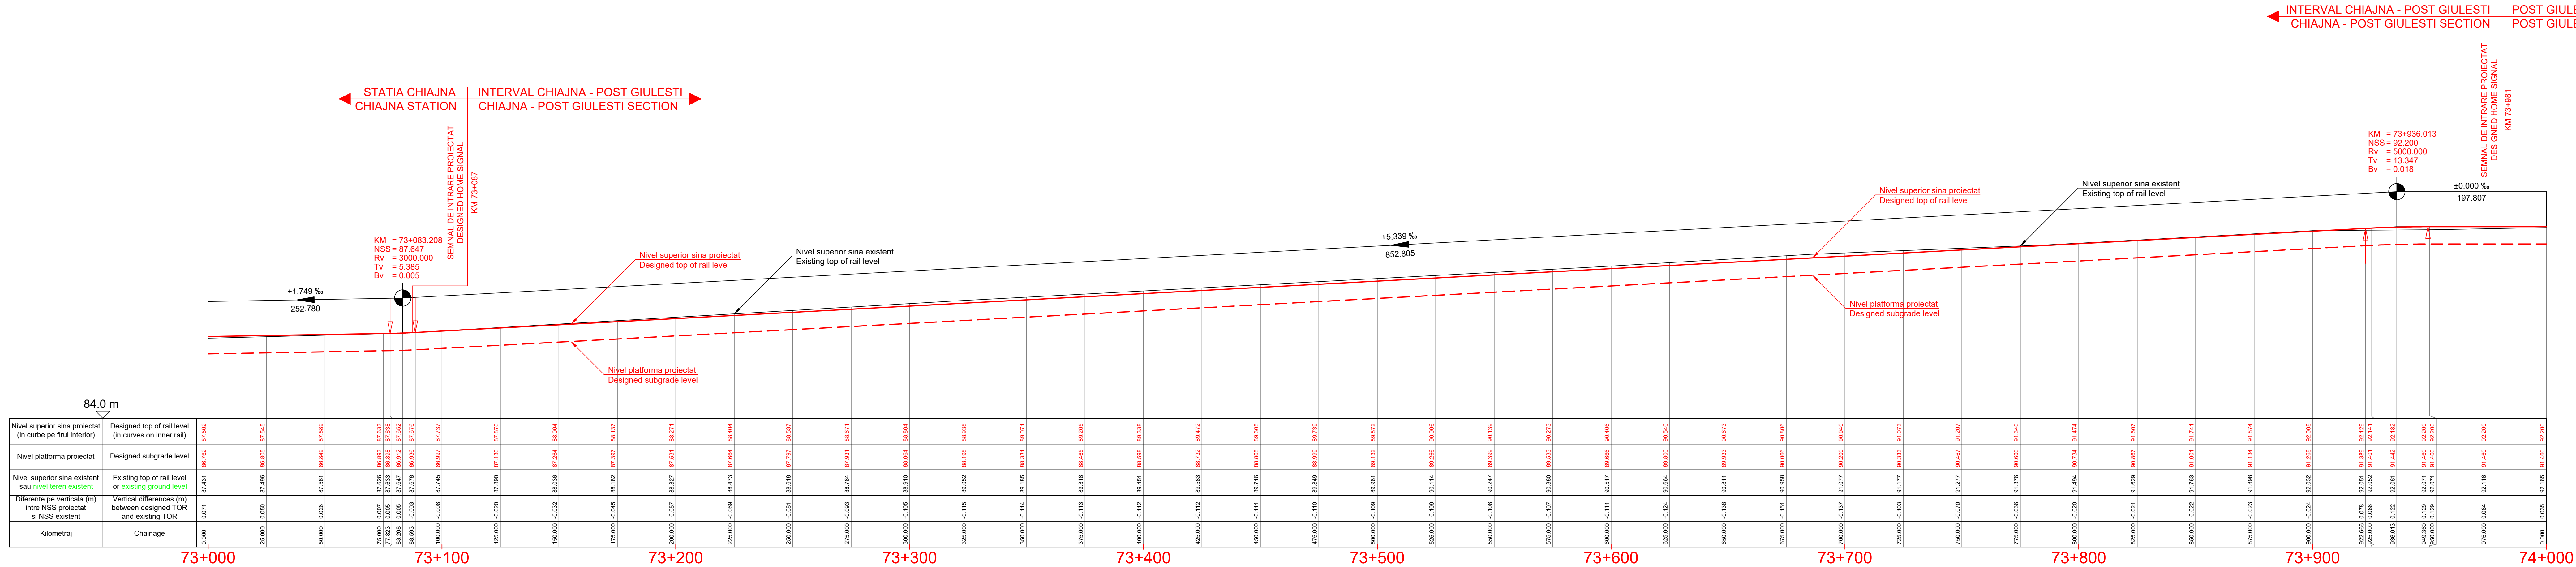

ENTITATE CONTRACTANTA
CONTRACTING ENTITY

**C.N.C.F. "C.F.R." - S.A.**

CONTRACTANT
CONTRACTOR

**Asocierea S.C. ISPCF S.A. - S.C. BAICONS IMPEX SRL**

	Nume <i>Name</i>	Data <i>Date</i>	Semnatura <i>Signature</i>
Șef Proiect <i>Project Manager</i>	Viorel Gorgonetu	11.2024	
Verificat <i>Checked</i>	Ioana Crăciun	11.2024	
Proiectat <i>Designed</i>	Radu Crăciun	11.2024	

**"Modernizarea liniilor și instalațiilor din
Complexul Feroviar București"
Studiu de fezabilitate**

*"Modernization lines and installations in the
Bucharest Railway Complex
Feasibility Study*

Proiect / *Project*
38 / 2022

Faza / *Phase*
S.F.
F.S.

Denumire / *Title*
**Profil longitudinal Firul I
Longitudinal profile Track I
km 73+000.00 - km 74+000.00**

Scara / *Scale*
1:1000
1:100

Codificare / *Codification System*
C O B U S F C F T D P L 0 0 0 0 0 3 7 R 0 0

Istoricul revizilor / *Revision History*

Rev.	Data/Date	Descriere Modificare / <i>Modification description</i>
1		
2		
3		
4		