


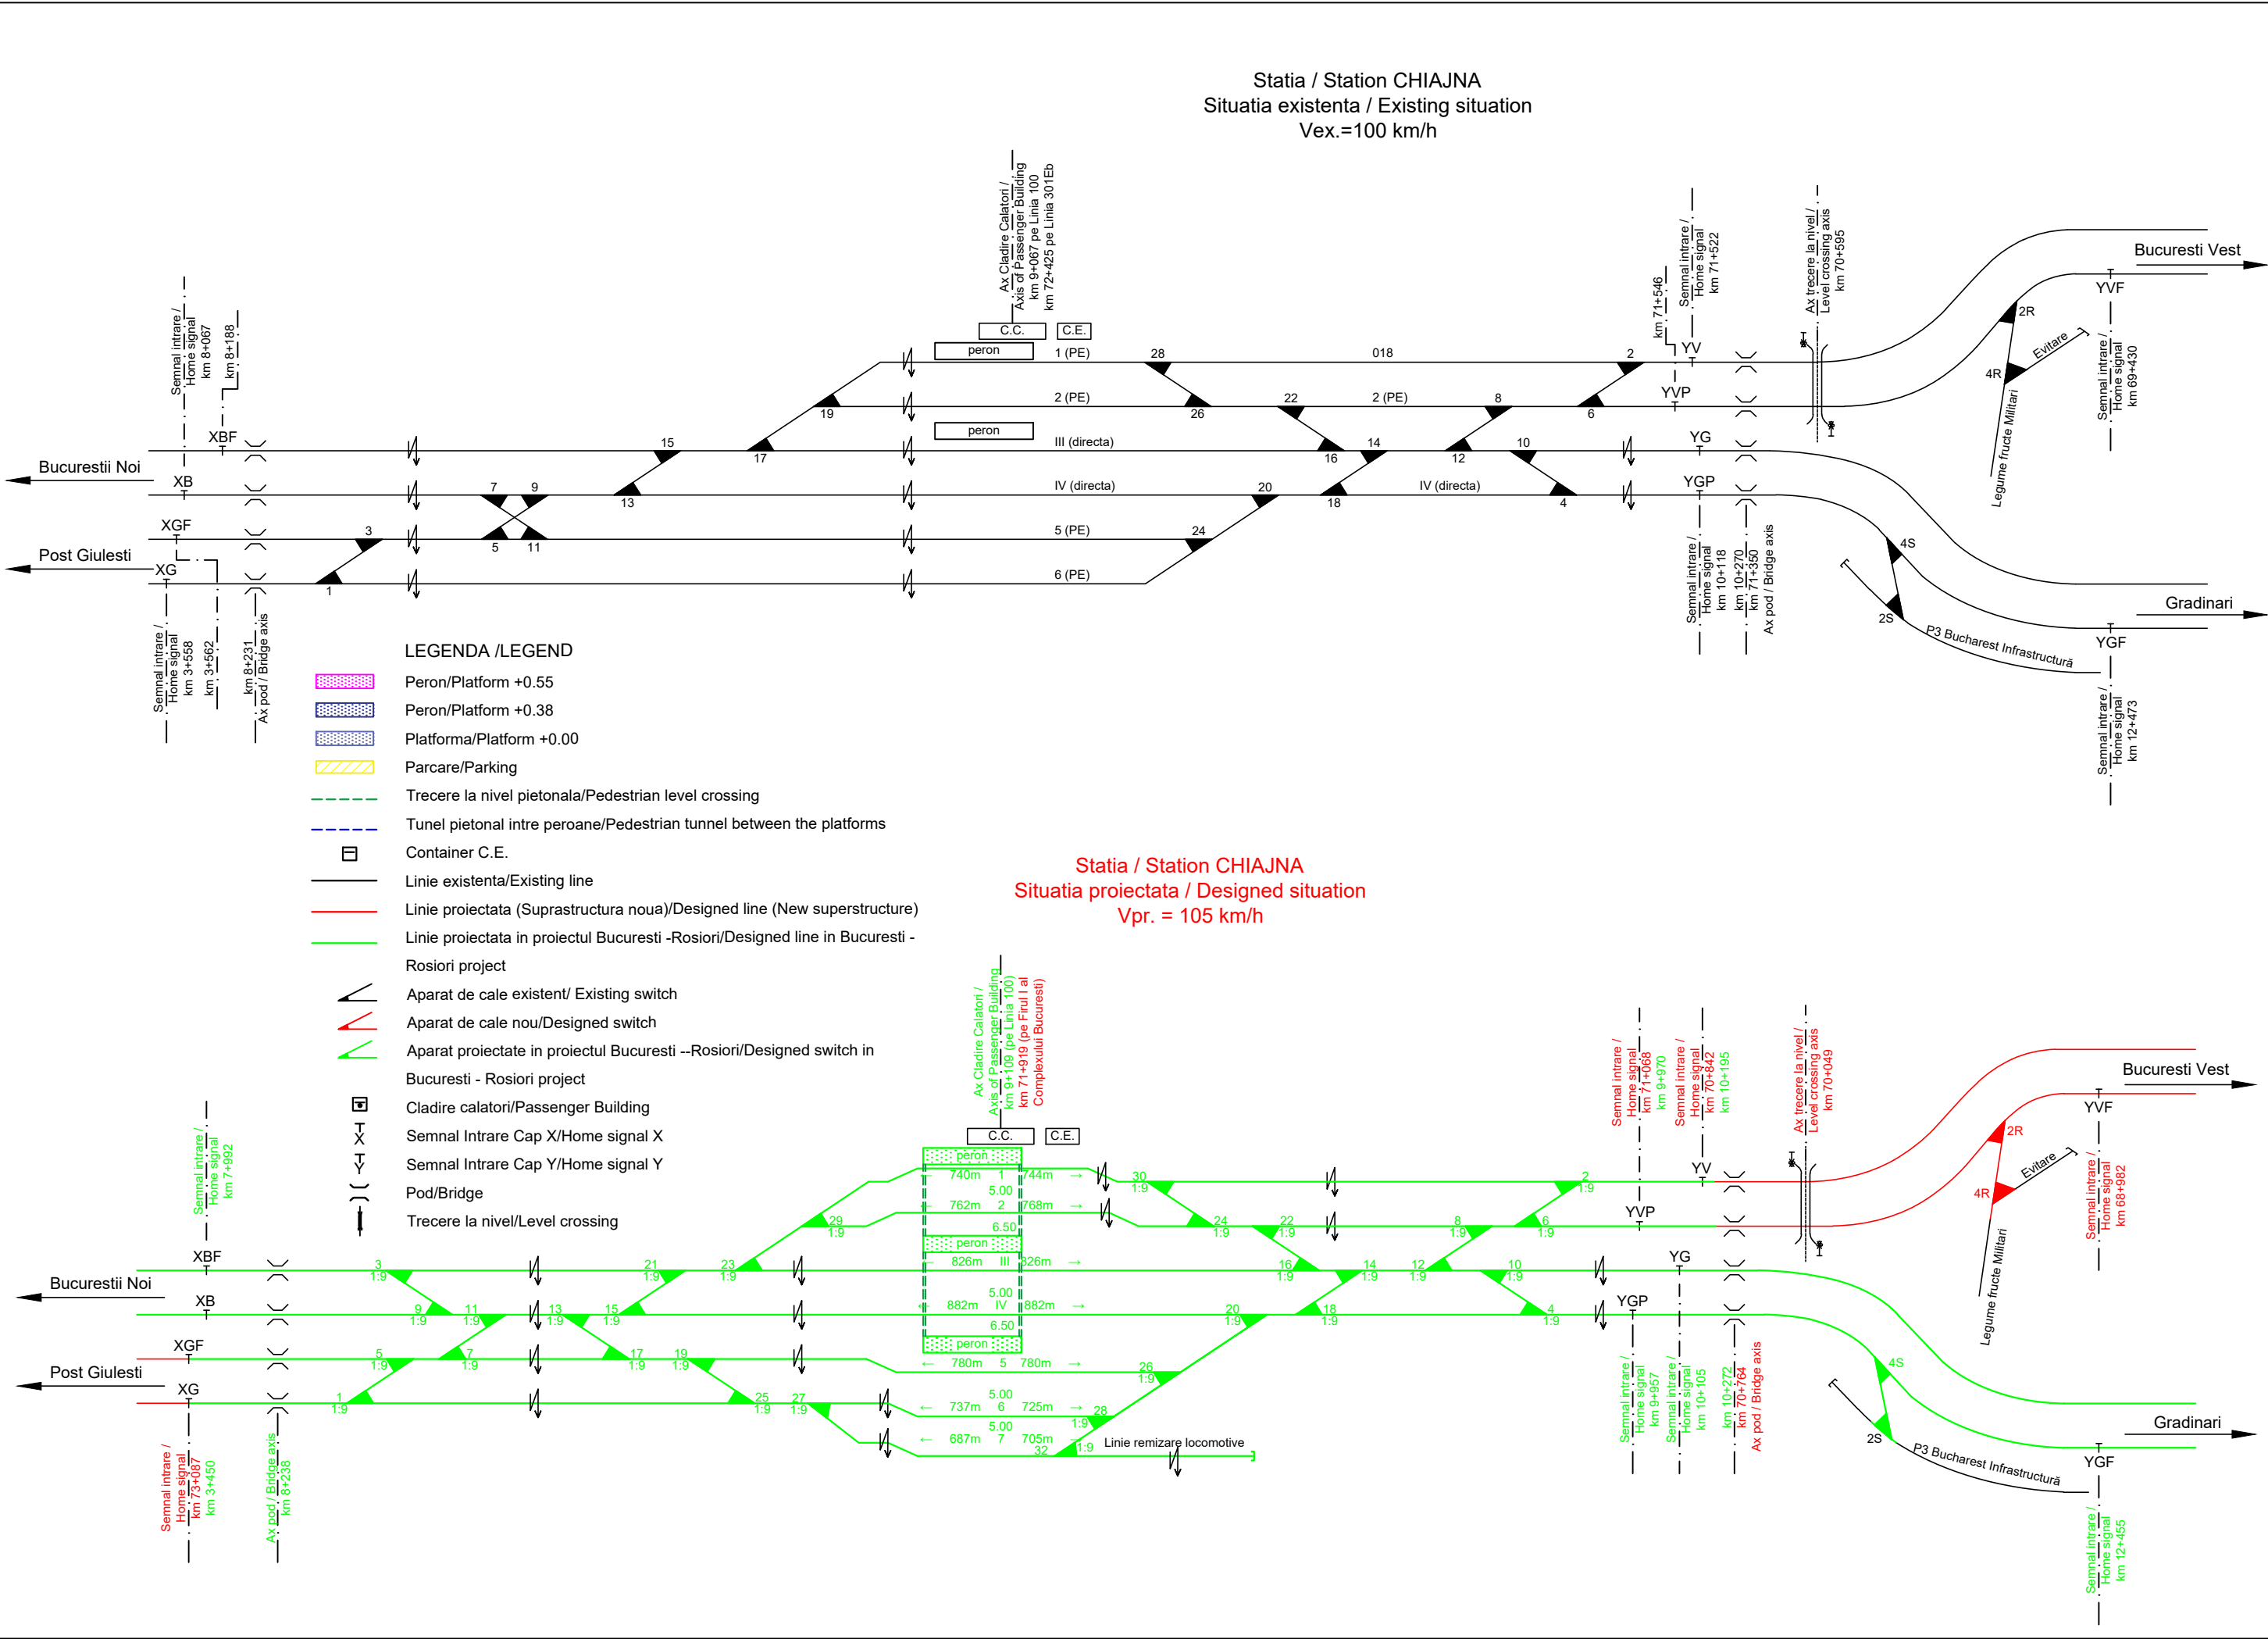

ENTITATE CONTRACTANTA  
CONTRACTING ENTITY



C.N.C.F. "C.F.R." - S.A.

CONTRACTANT  
CONTRACTOR



Fondat în  
1947



Asocierea S.C. ISPCF S.A. - S.C. BAICONS IMPEX SRL

|                                | Nume<br>Name       | Data<br>Date | Semnatura<br>Signature |
|--------------------------------|--------------------|--------------|------------------------|
| Şef Proiect<br>Project Manager | Viorel Gorgonetu   | 11.2024      |                        |
| Verificat<br>Checked           | Ioana Crăciun      | 11.2024      |                        |
| Proiectat<br>Designed          | Alexandra Buturugă | 11.2024      |                        |

"Modernizarea liniilor şi instalaţiilor din  
Complexul Feroviar Bucureşti"  
Studiu de fezabilitate

Proiect / Project  
38 / 2022

"Modernization lines and installations in the  
Bucharest Railway Complex  
Feasibility Study

Faza / Phase  
S.F.  
F.S.

Denumire / Title

SCHITA STATIA CHIAJNA  
SKETCH CHIAJNA STATION

Scara / Scale

Codificare / Codification System

C O B U S F C F S S C H 5 3 0 0 0 0 1 R 0 0

| Istoricul reviziilor / Revision History |           |                                                 |
|-----------------------------------------|-----------|-------------------------------------------------|
| Rev.                                    | Data/Date | Descriere Modificare / Modification description |
| 1                                       |           |                                                 |
| 2                                       |           |                                                 |
| 3                                       |           |                                                 |
| 4                                       |           |                                                 |