
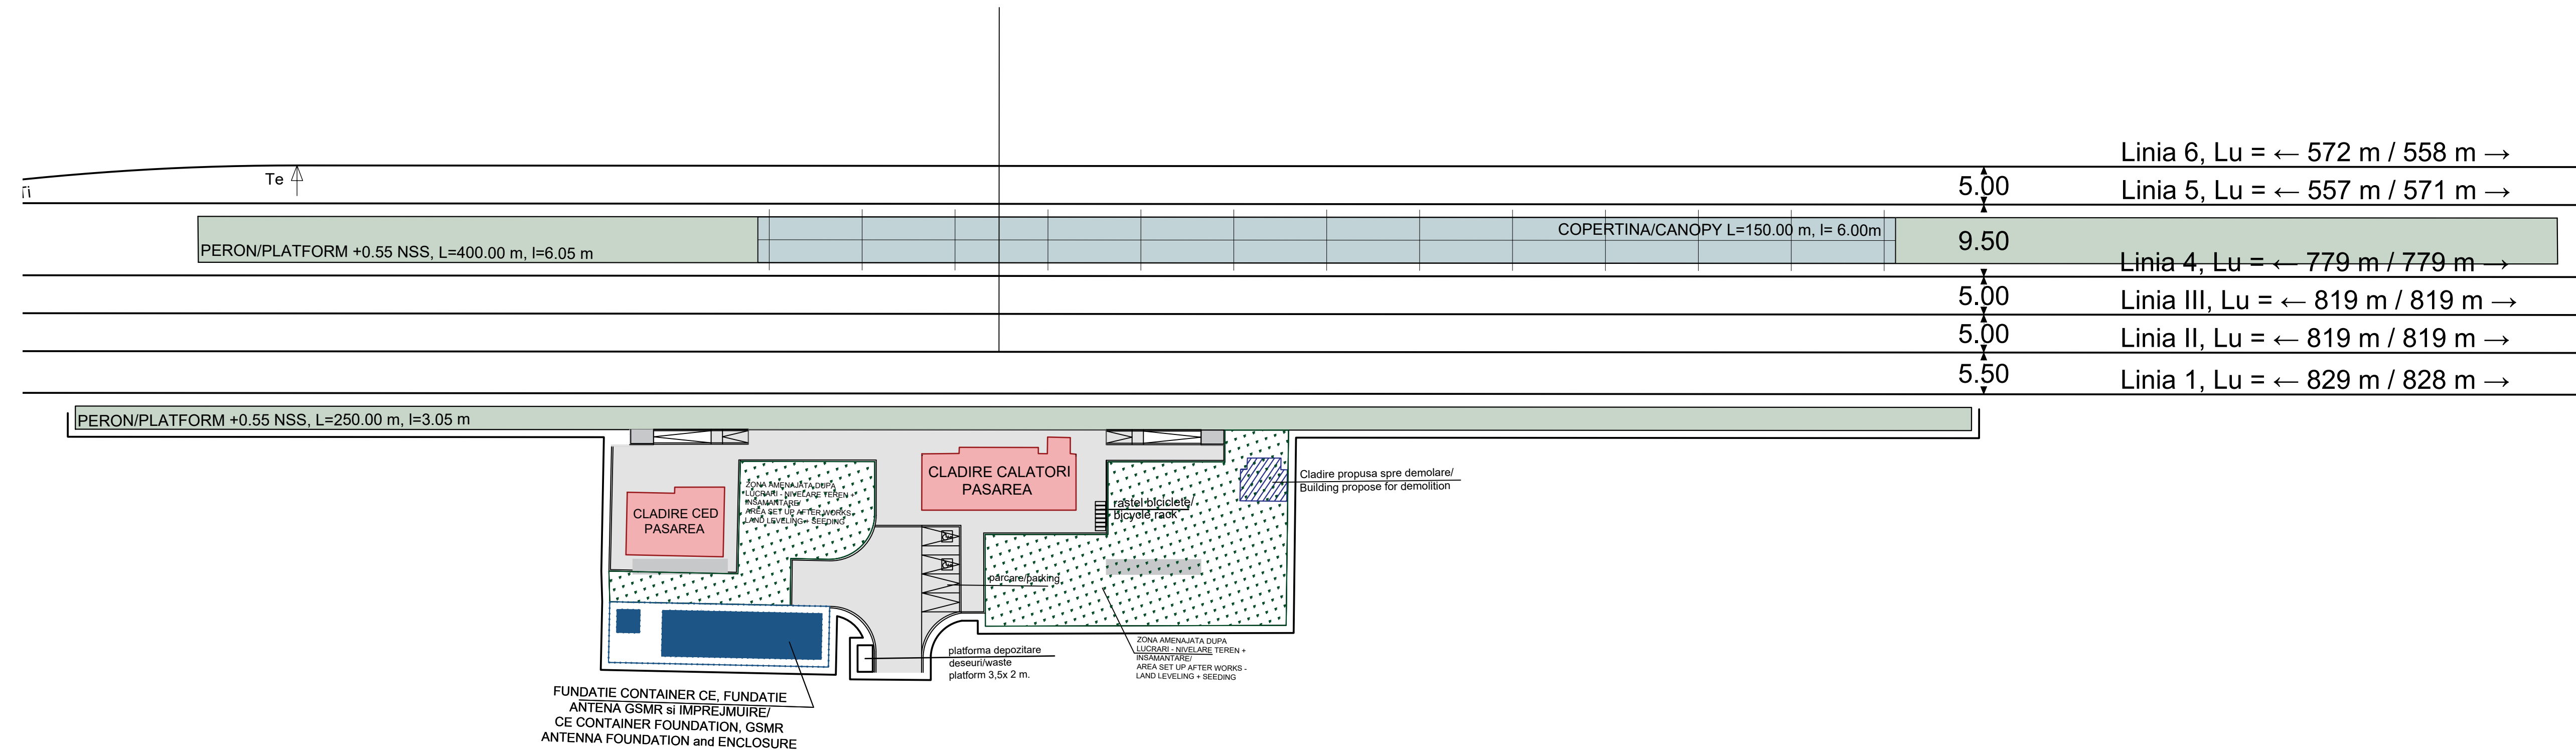
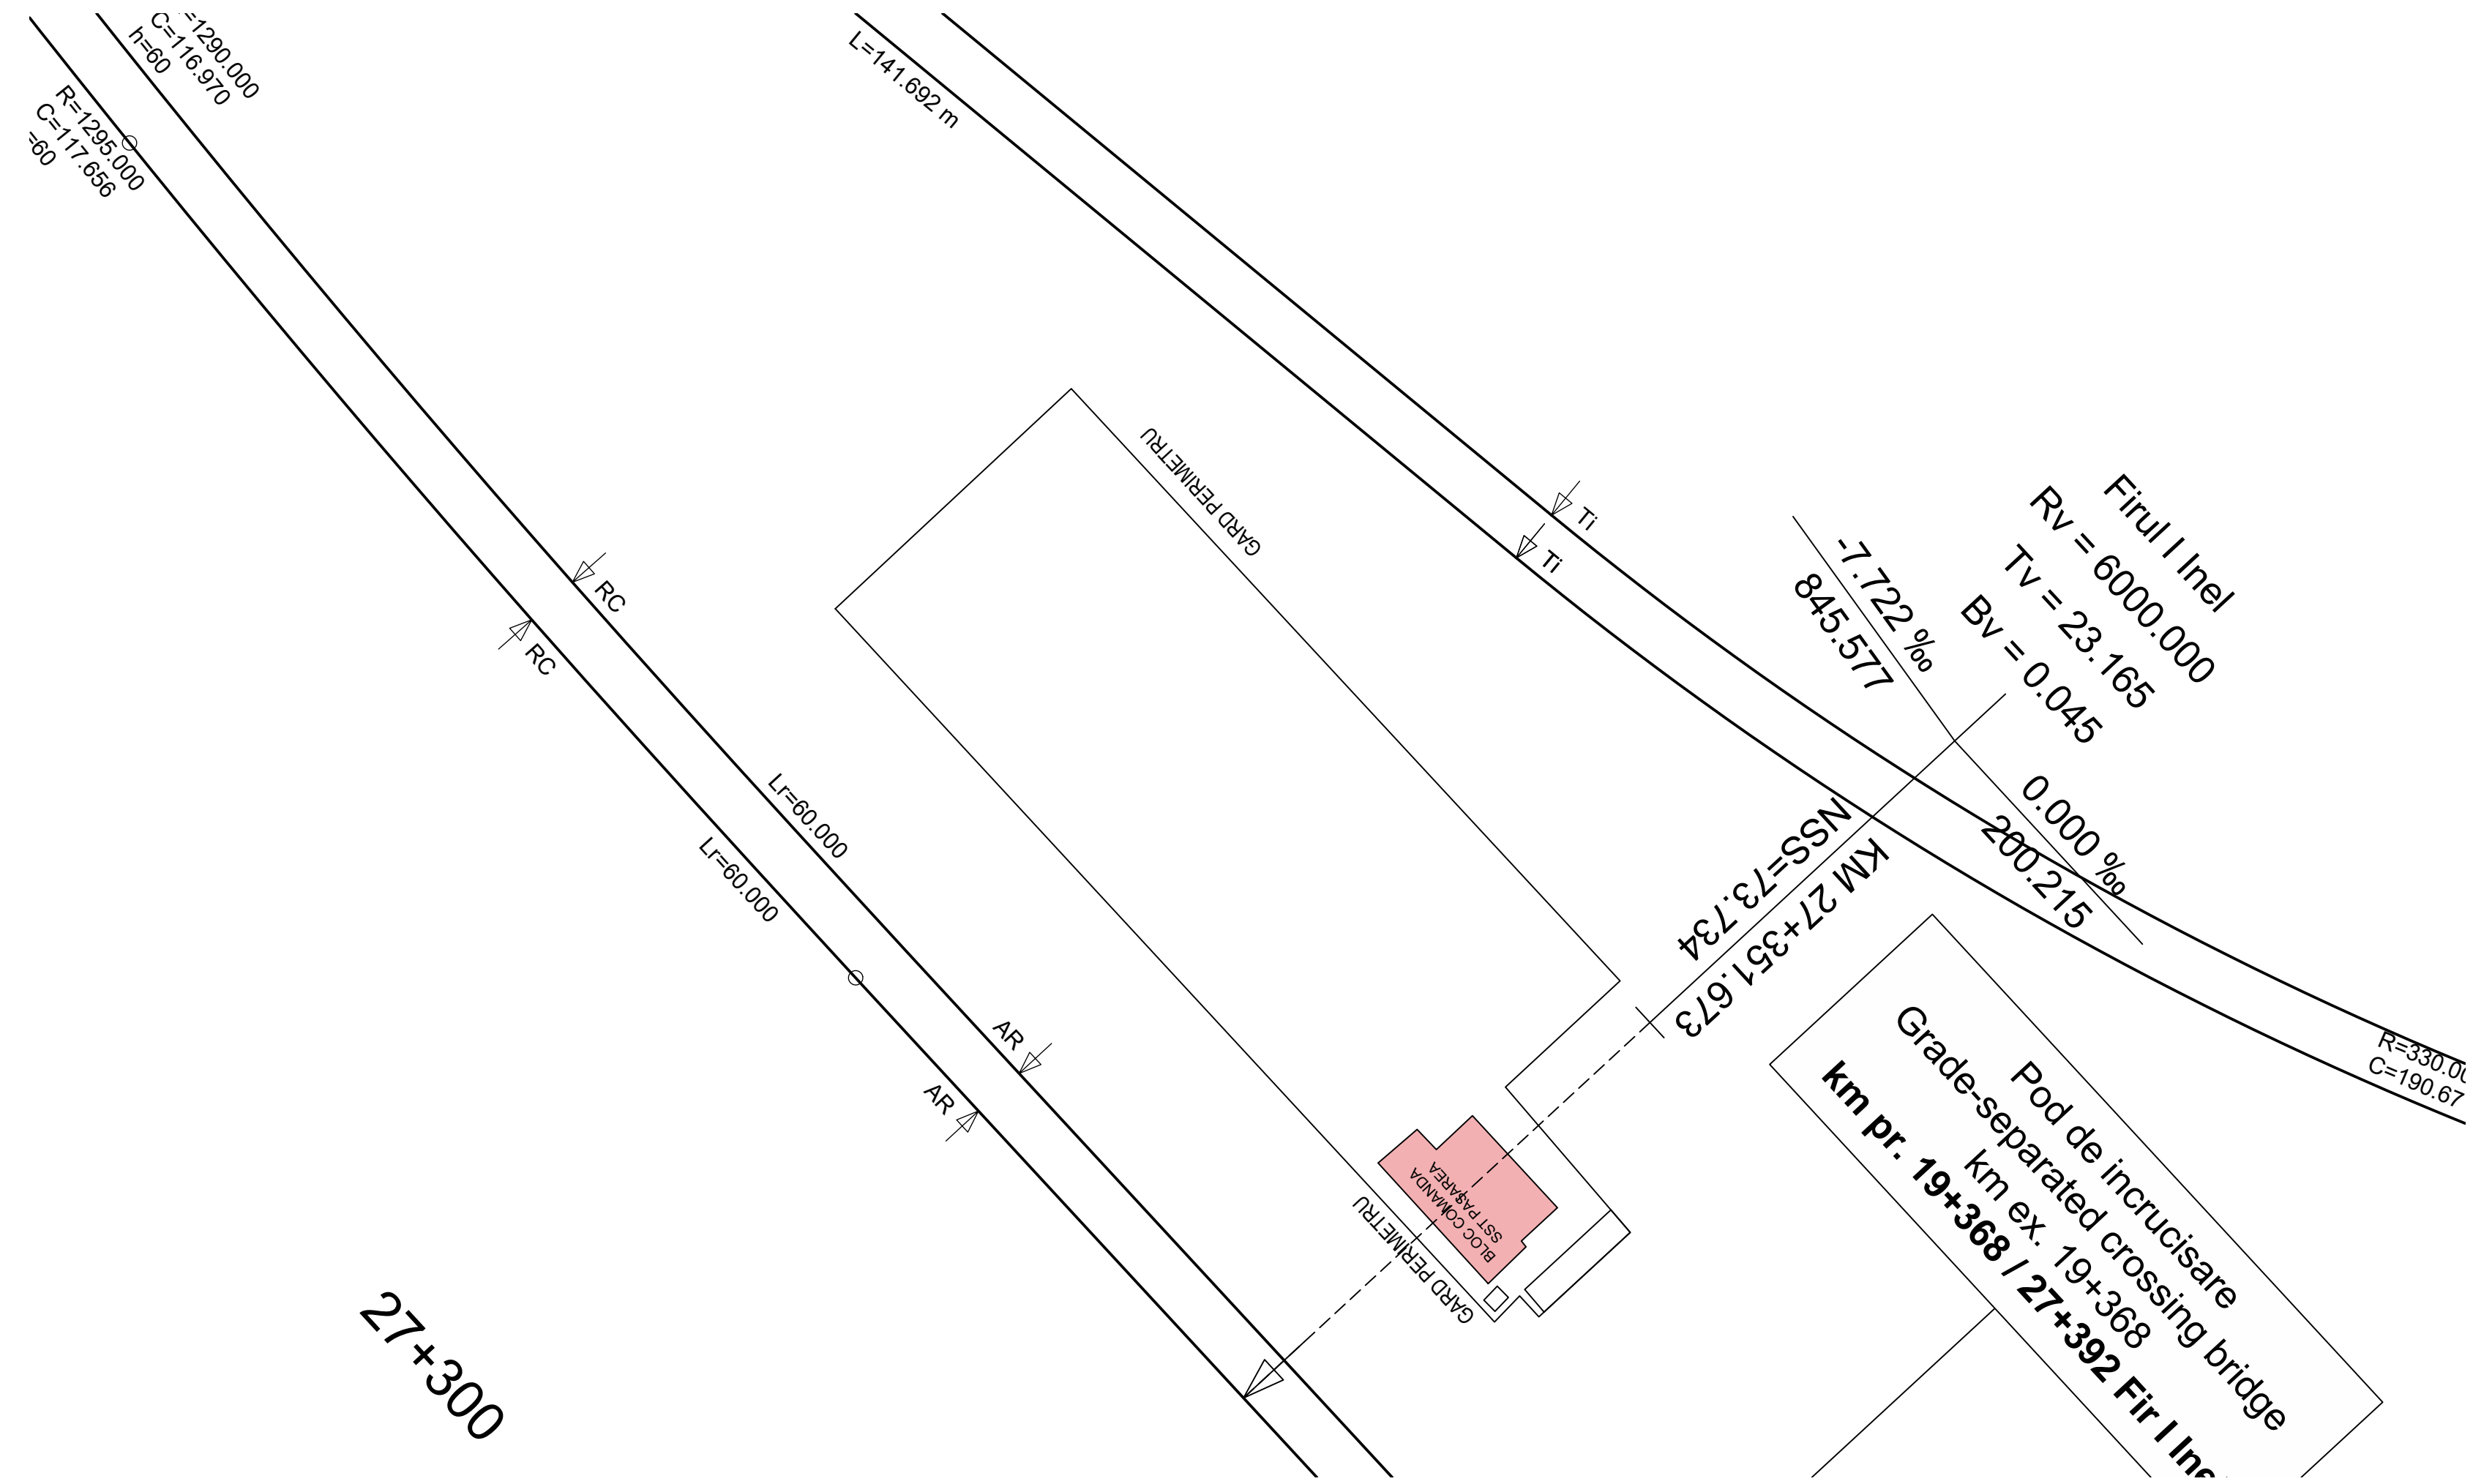
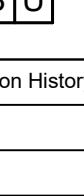
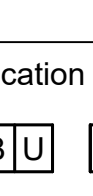
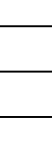
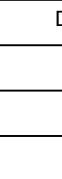


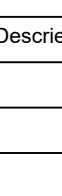

			
ENTITATE CONTRACTANTA CONTRACTING ENTITY		C.N.C.F. "C.F.R." - S.A.	
CONTRACTANT CONTRACTOR		Asocierea S.C. ISPCF S.A. - S.C. BAICONS IMPEX SRL	
			
	Nume <i>Name</i>	Data <i>Date</i>	Semnatura <i>Signature</i>
Șef Proiect <i>Project Manager</i>	ing. Viorel GORGONETU	11.2024	
Verificat <i>Checked</i>	arh. Mihai - Alexandru Dumitrescu	11.2024	
Proiectat <i>Designed</i>	arh. Stefania Gheorghe	11.2024	
"Modernizarea liniilor și instalațiilor din Complexul Feroviar București" Studiu de fezabilitate			Proiect / Project 38 / 2022
"Modernization lines and installations in the Bucharest Railway Complex" Feasibility Study			Faza / Phase S.F. F.S.
Denumire / Title Statia Pasarea - Plan Situatie Pasarea Station - Layout plan			Scara / Scale 1:500
Codificare / Codification System			
C O B U S F A R H D P S 0 8 0 1 0 0 1 R 0 0			
Istoricul reviziilor / Revision History			
Rev.	Data/Date	Descriere Modificare / Modification description	
1			
2			
3			
4			