


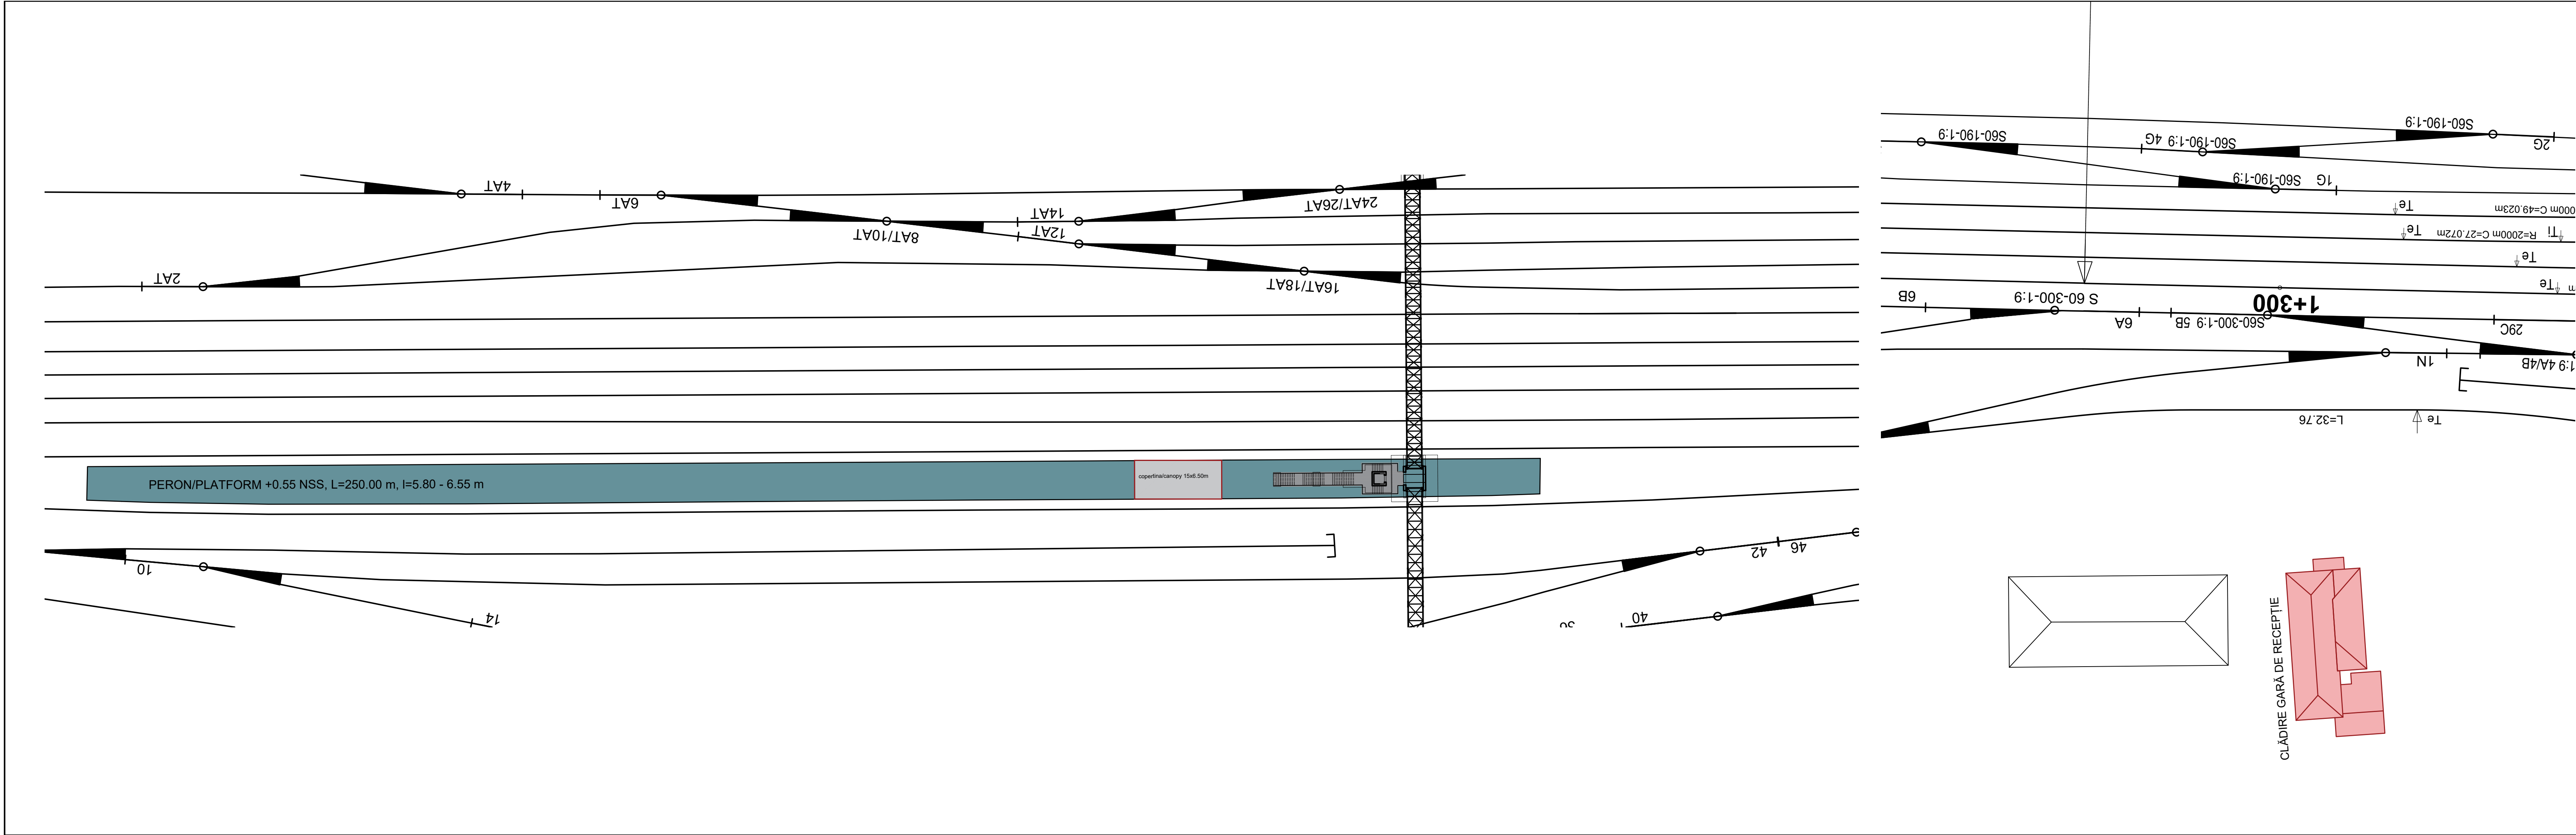

ENTITATE CONTRACTANTA
CONTRACTING ENTITY

C.N.C.F. "C.F.R." - S.A.

CONTRACTANT
CONTRACTOR

Asocierea S.C. ISPCF S.A. - S.C. BAICONS IMPEX SRL

	Nume Name	Data Date	Semnatura Signature
Șef Proiect Project Manager	ing. Viorel GORGONETU	11.2024	
Verificat Checked	arh. Mihai - Alexandru Dumitrescu	11.2024	
Proiectat Designed	arh. Stefania Gheorghe	11.2024	

"Modernizarea liniilor și instalațiilor din Complexul Feroviar București"
Studiu de fezabilitate

"Modernization lines and installations in the Bucharest Railway Complex"
Feasibility Study

Denumire / Title

Statia Basarab - Plan Situatie
Basarab A Station - Layout plan

Scara / Scale
1:500

Codificare / Codification System

C O B U S F A R H D P S 3 6 0 1 0 0 1 R 0 0

Rev.	Data/Date	Descriere Modificare / Modification description
1		
2		
3		
4		