


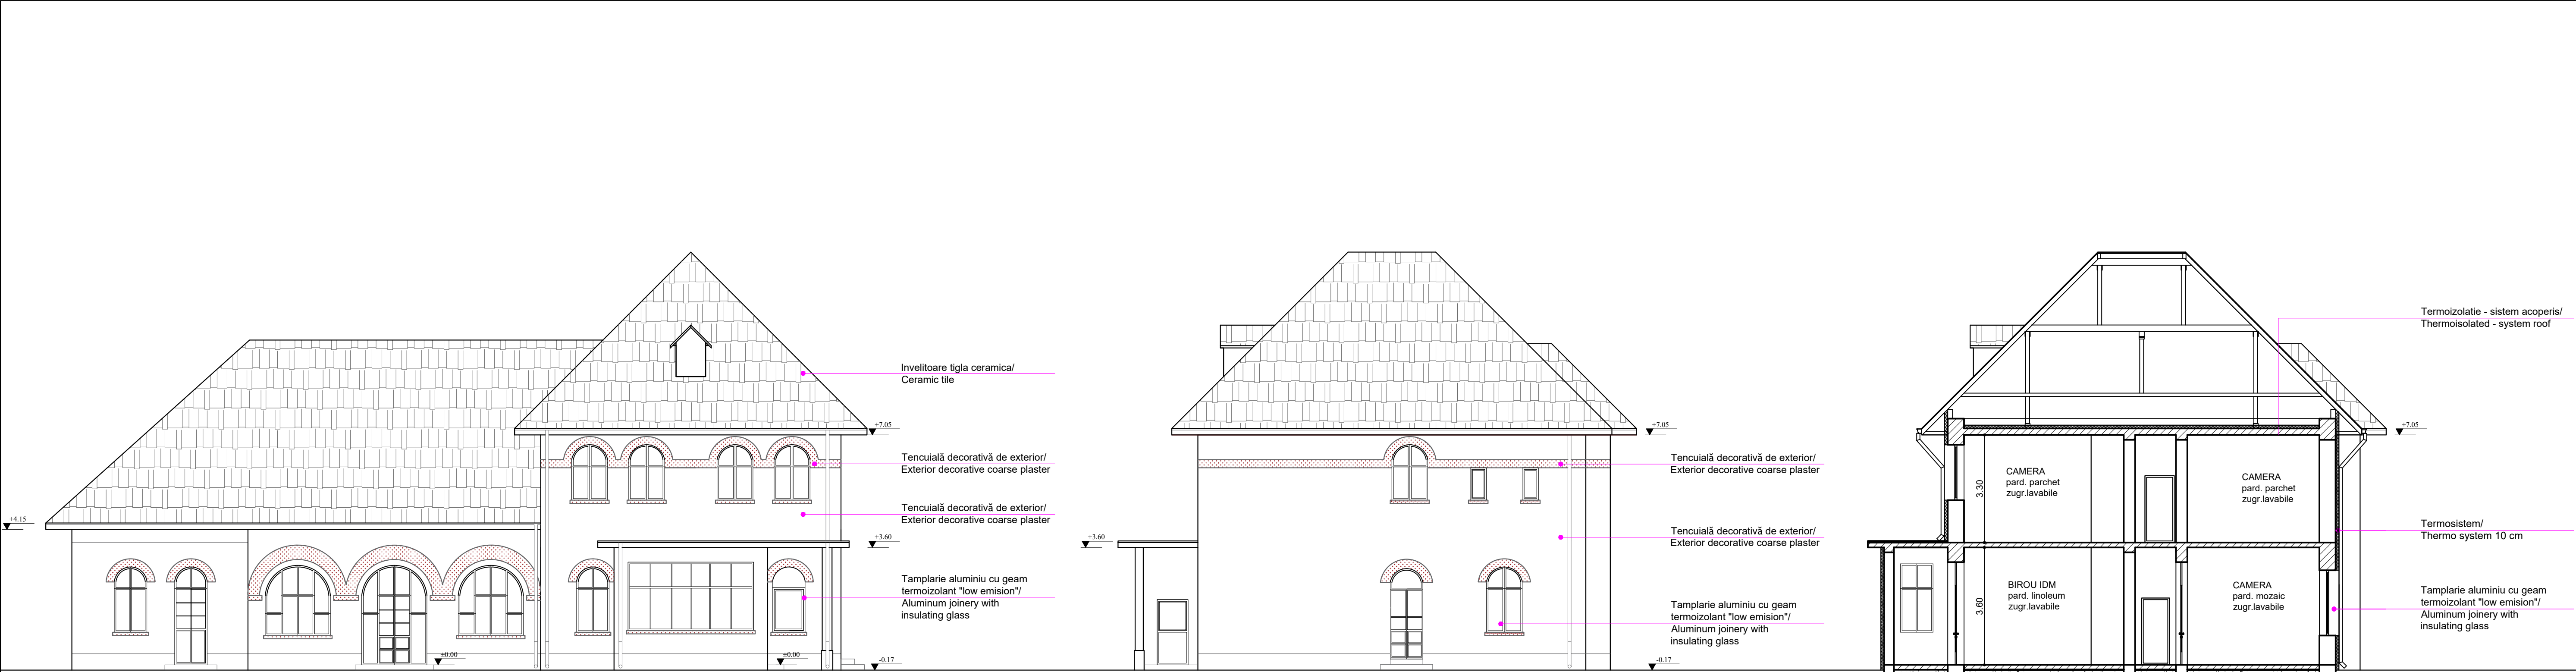

Stația București Sud Grupa Călători - Clădire Călători - Fațade și Secțiune - Propunere
București Sud Grupa Călători Station - Railway Building - Facades and Section - Proposal

C O B U S F A R H D E V 1 0 0 2 0 0 8 R 0 0



ENTITATE CONTRACTANTA
CONTRACTING ENTITY

C.N.C.F. "C.F.R." - S.A.

CONTRACTANT
CONTRACTOR

Asocierea S.C. ISPCF S.A. - S.C. BAICONS IMPEX SRL

	Nume Name	Data Date	Semnatura Signature
Șef Proiect Project Manager	ing. Viorel GORGONETU	11.2024	
Verificat Checked	arh. Ștefania GHEORGHE	11.2024	
Proiectat Designed	arh. Mihai-Alexandru DUMITRESCU	11.2024	

"Modernizarea liniilor și instalațiilor din Complexul Feroviar București" Studiu de fezabilitate "Modernization lines and installations in the Bucharest Railway Complex" Feasibility Study	Proiect / Project 38 / 2022
	Faza / Phase S.F. F.S.

Denumire / Title	Stația București Sud Grupa Călători - Clădire Călători - Fațade și Secțiune - Propunere București Sud Grupa Călători Station - Railway Building - Facades and Section - Proposal	Scara / Scale 1/100
------------------	---	------------------------

Codificare / Codification System

C O B U S F A R H D E V 1 0 0 2 0 0 8 R 0 0

Istoricul reviziilor / Revision History		
Rev.	Data/Date	Descriere Modificare / Modification description
1		
2		
3		
4		